




Útlit til vesturs

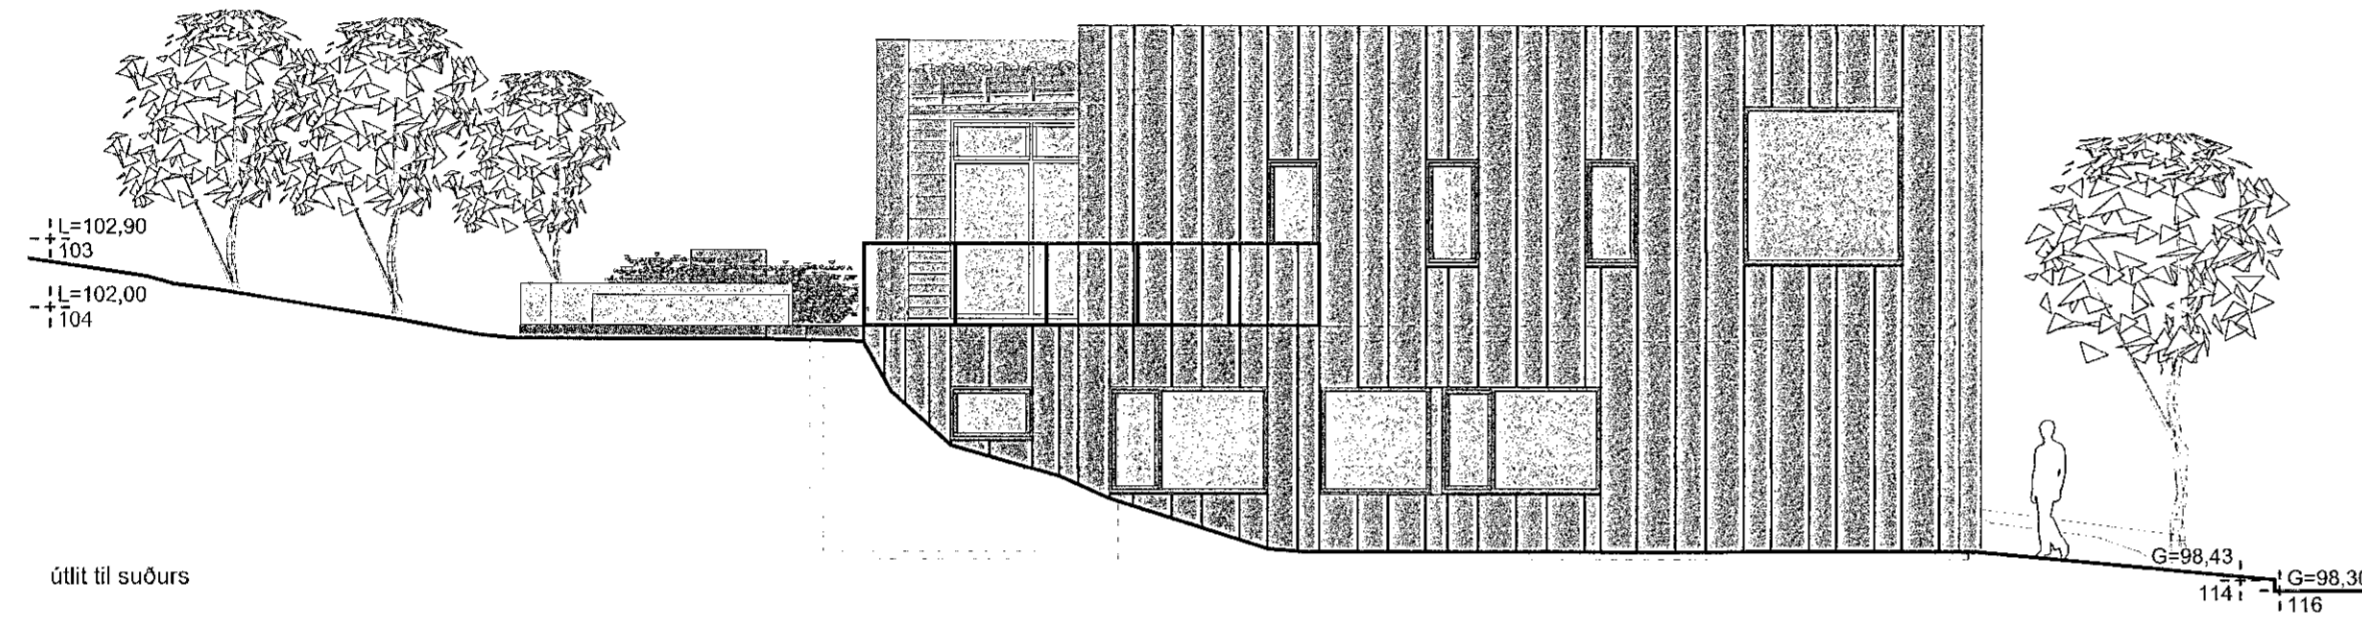

Útlit til suðurs

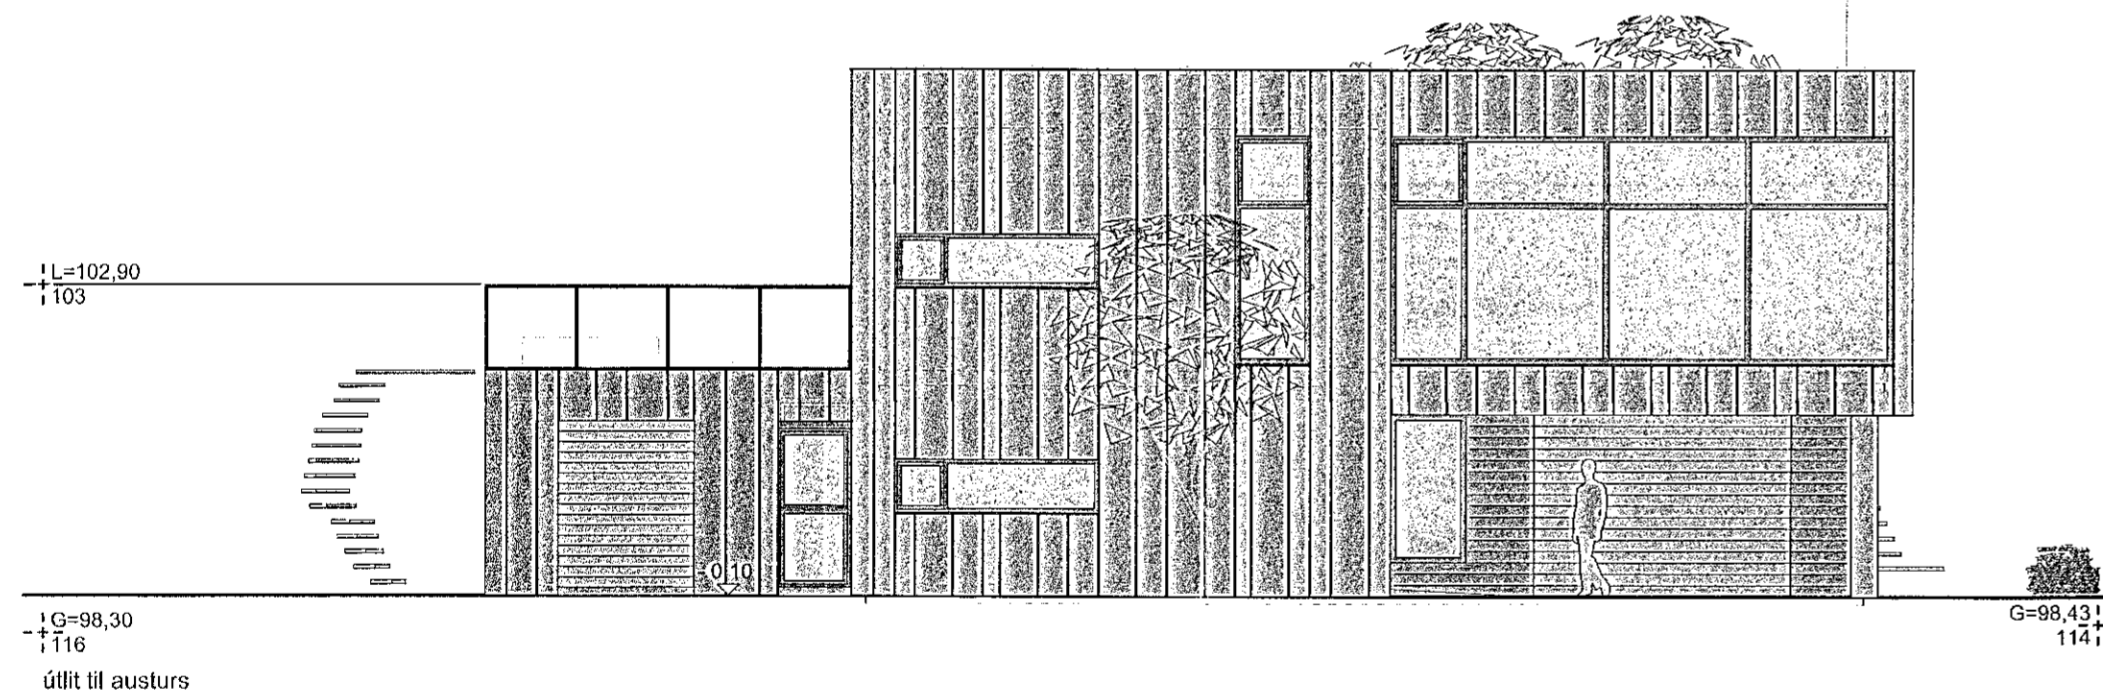

Útlit til austurs

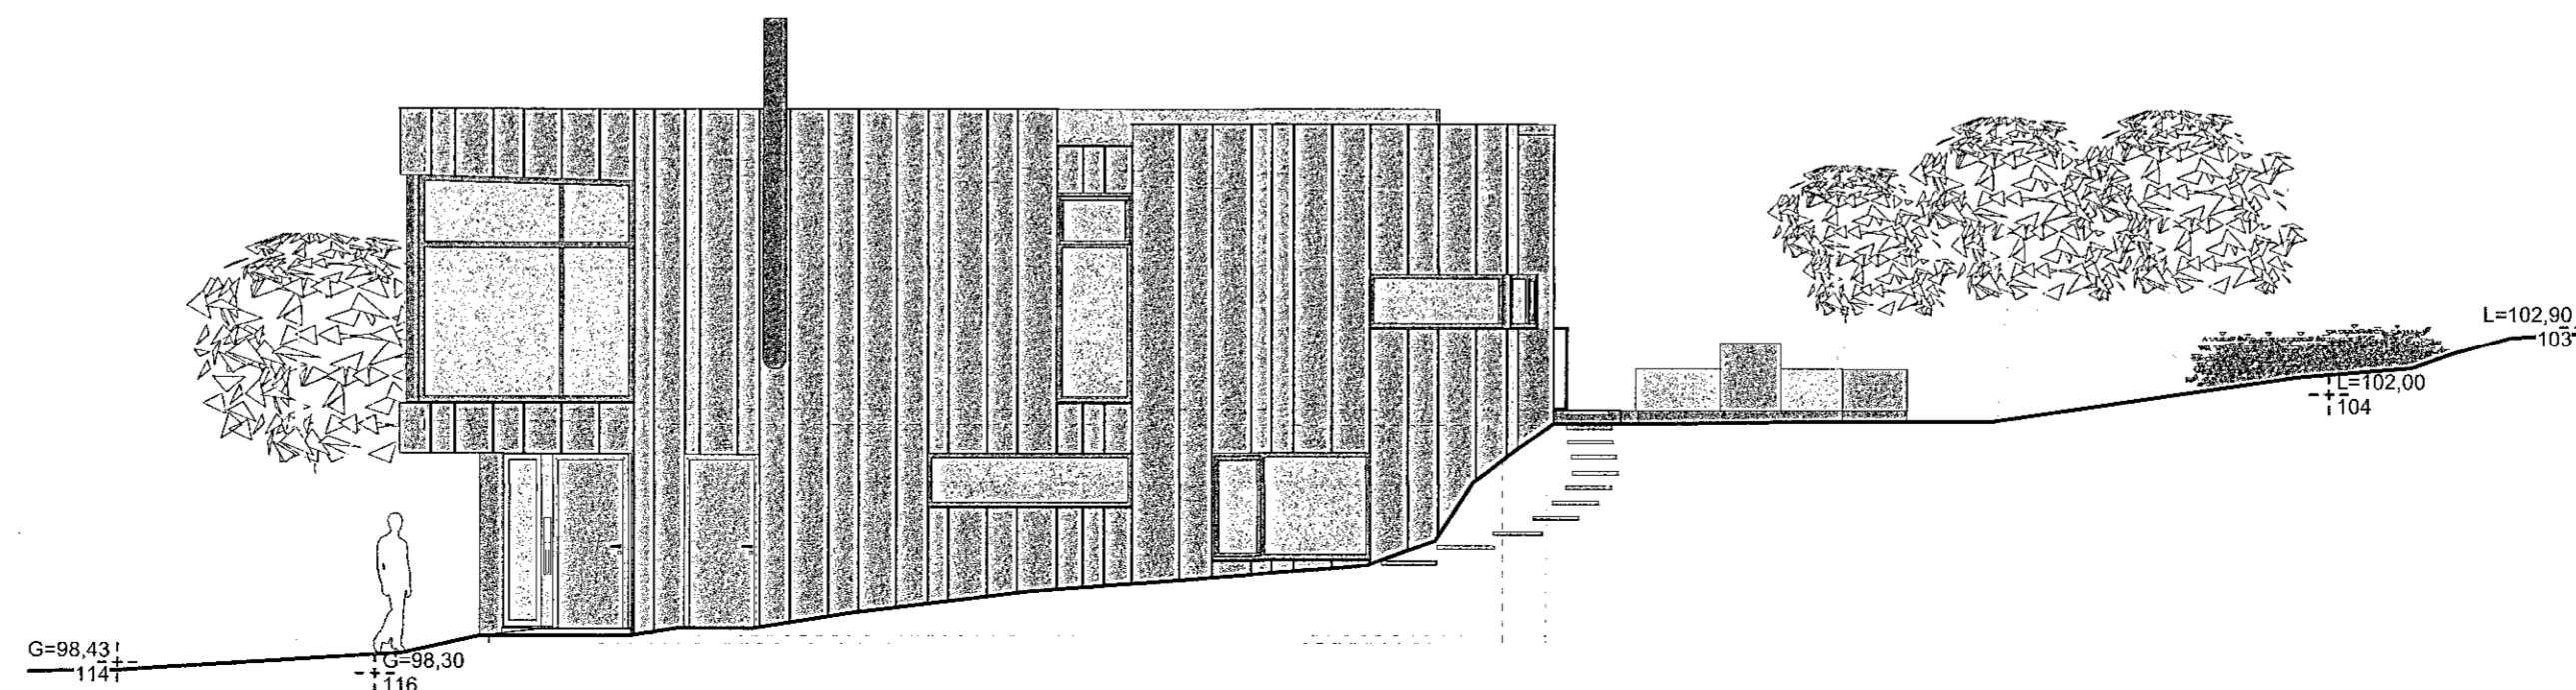

Útlit til norðurs

SHS
09. maí 2023

Vinnustofan Þverá ehf

Skólavörðustíg 12 • 101 Reykjavík • sími 5514060 • valdis@arkverk.is

Skógarás 5, Hafnarfjörður aðaluppdráttur, stækkun

teikning: útlit
hannað: VB verknr.: 1.145
teiknað: OG kvarði: 1:100 (A2)
breytt: 12.05.2023 dags.: 18.02.2023

yfirfarið: Valdis Bjarnadóttir
Valdis Bjarnadóttir arkitekt FAI, FSSA

tölvuskrá: Skógarás breytingar maí 2023.vwx blaðnr.: 1.03

Magnús Jónsson
Magnús Jónsson arkitekt FAI, kt. 010372 3589

0 1 2 3 4 5 6 7 8 m