




Vestur
Mál: 1:100

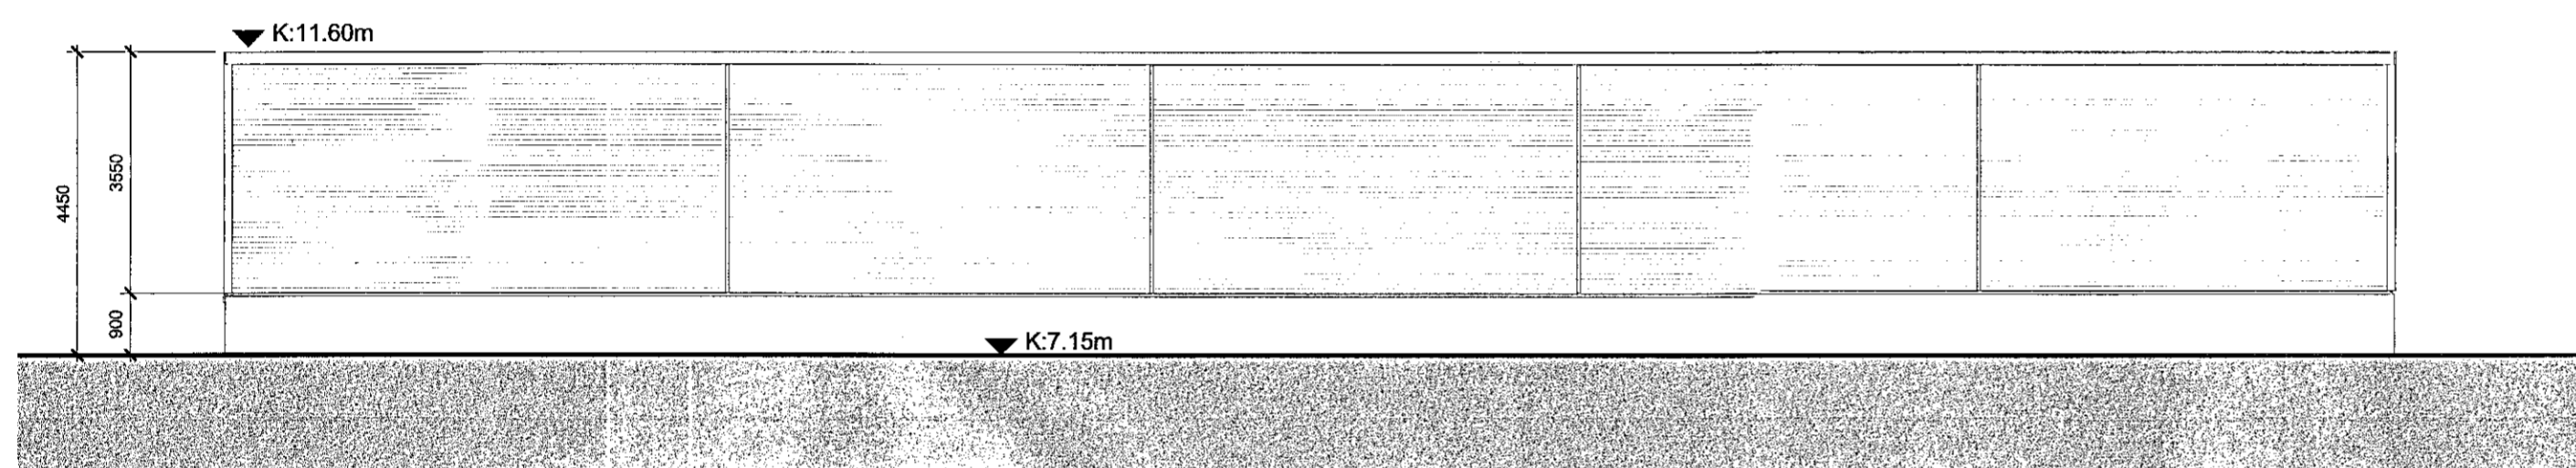


Austur
Mál: 1:100

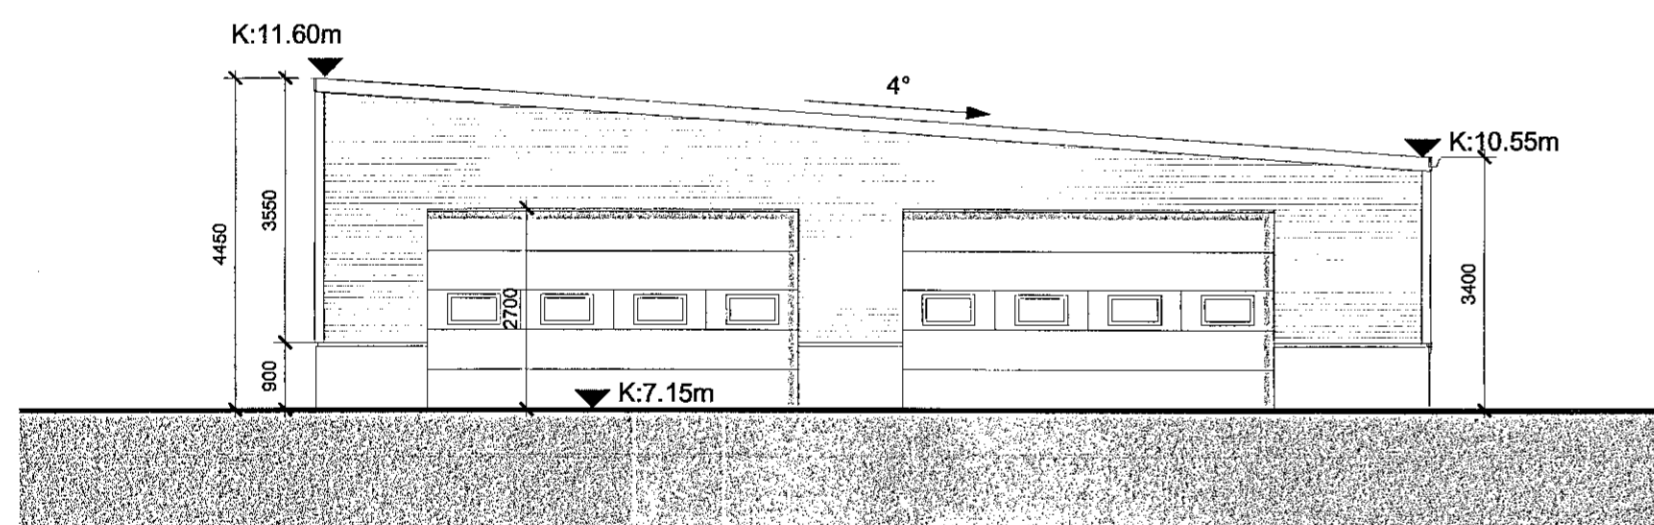

Norður
Mál: 1:100

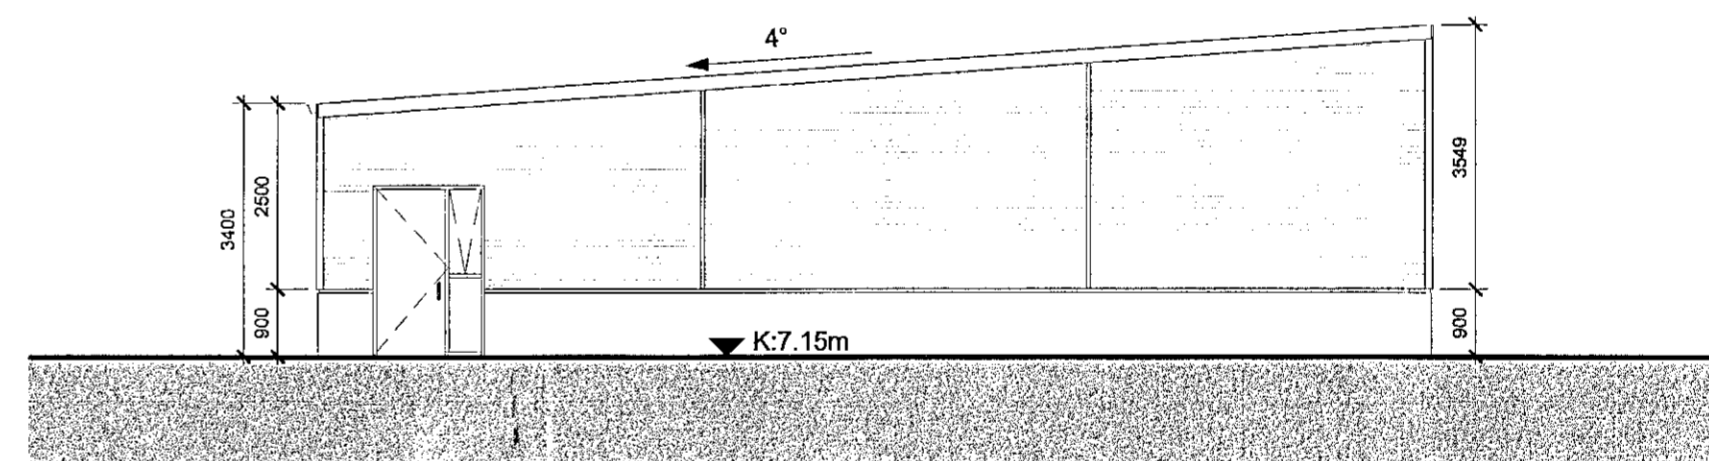

Suður
Mál: 1:100

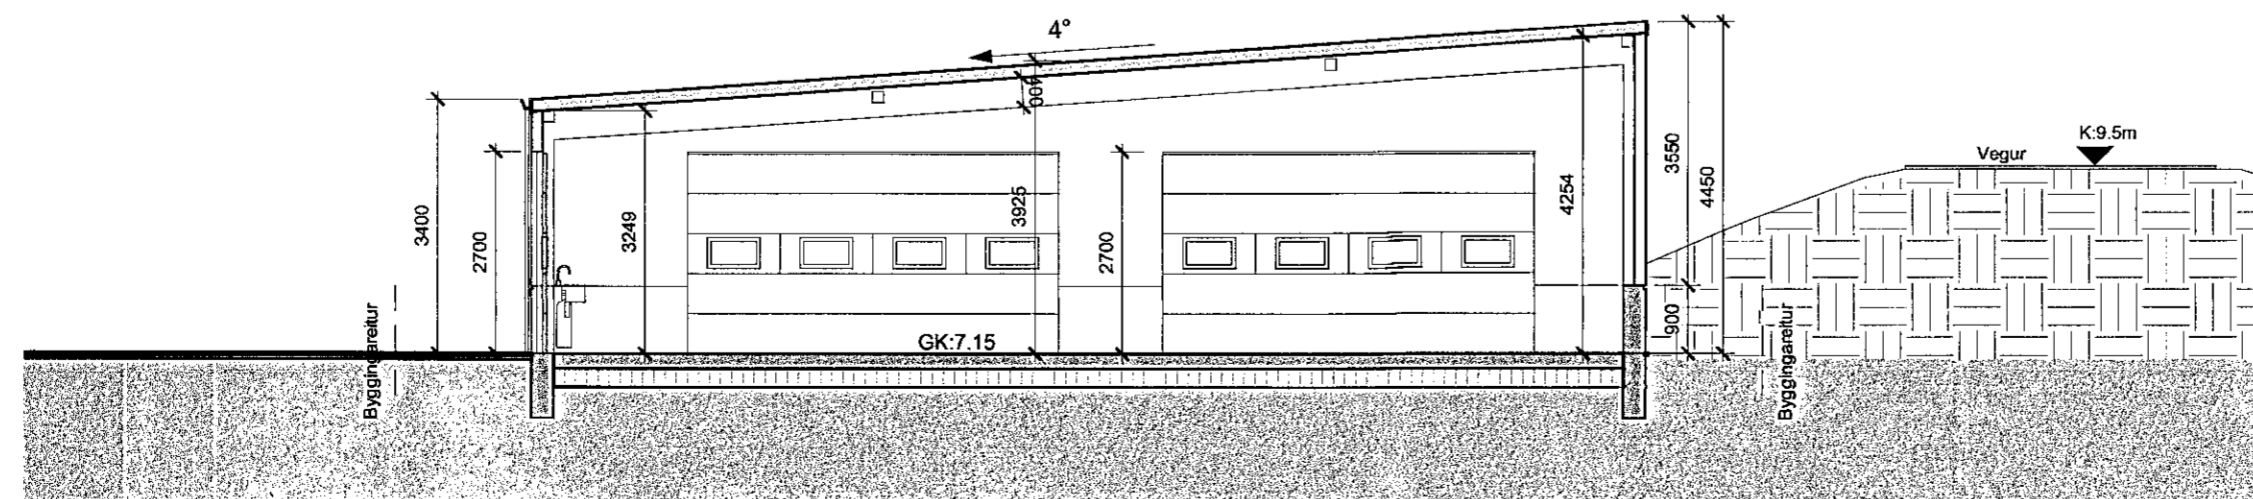

Sniðmynd A-A
Mál: 1:100



SHS
3. jan. 2023

Aðaluppdráttur
Vélagæmsla
Steinholt 7 Golfkúbburinn Keilir Hfj.
Efni: Útlit / Snið
Teigning nr: K01_H2_200
Dags: 01.01.2023
Breytingar:
Verkefni nr: 1931
Kvarði 1:100

HEILDSTÆÐ
HÖNNUN

Undirtekið
203 Kópavogur

Sími: 8882510 / 6905001
WWW.HHT.IS

Snorri Steinn Þórðarson KT: 090575-3769 e-mail: ss@teak.dk