




Samþykkt þann
29. MAR. 2023
Byggingarráðgjafi: Hafnarfirði
Kleður Þjornadóttir

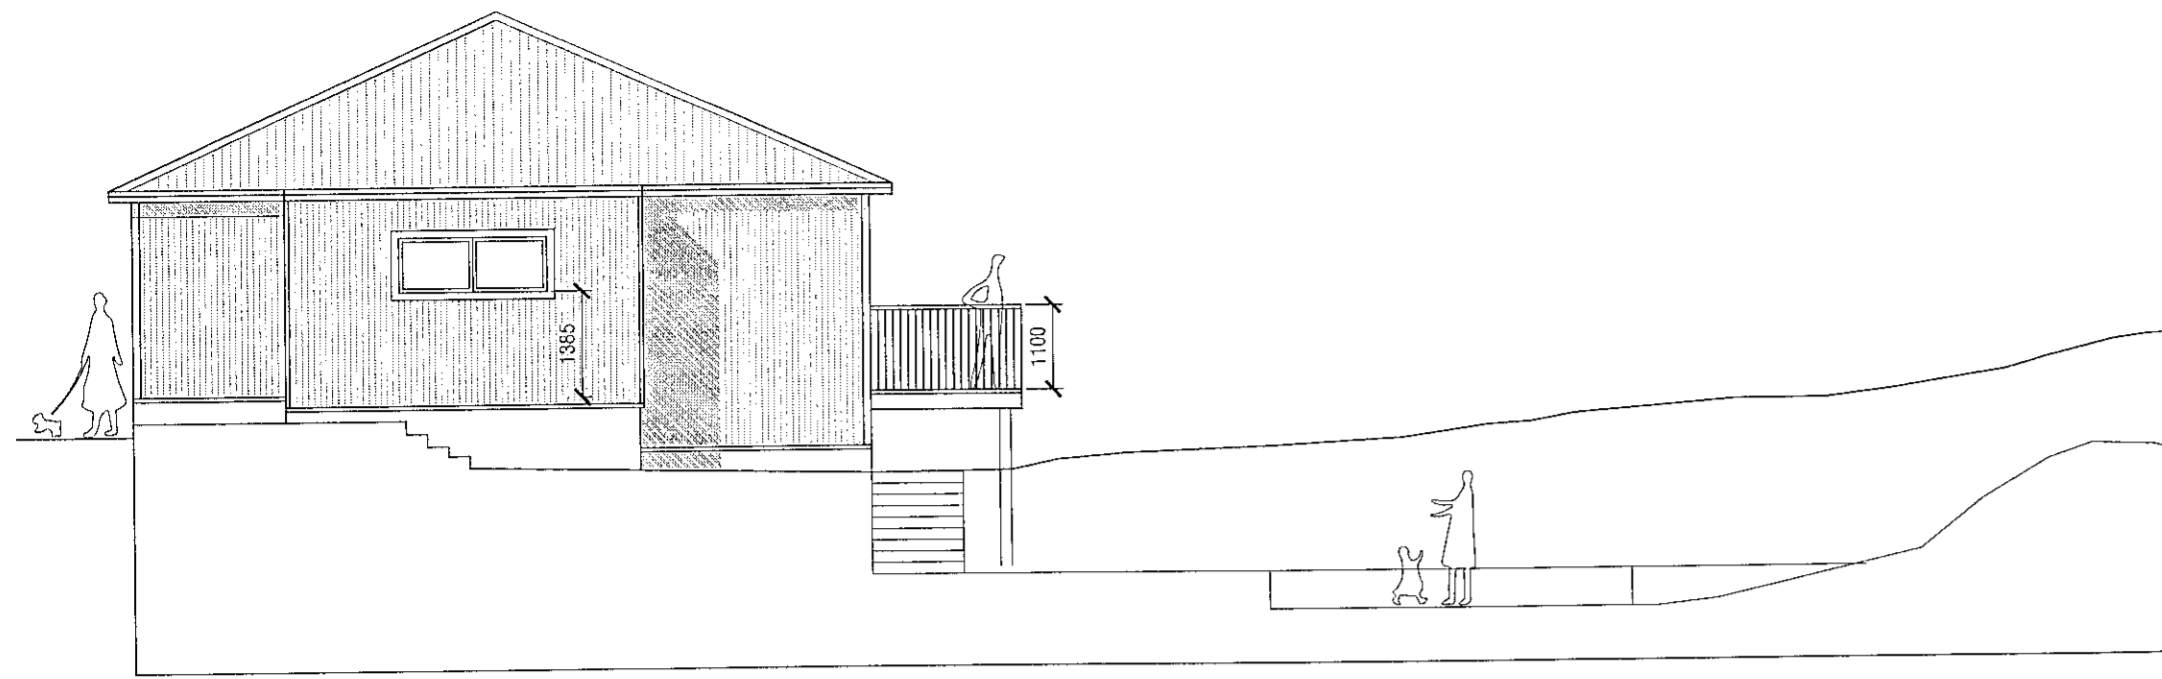


Ásýnd norð-vestur
mkv. 1:100

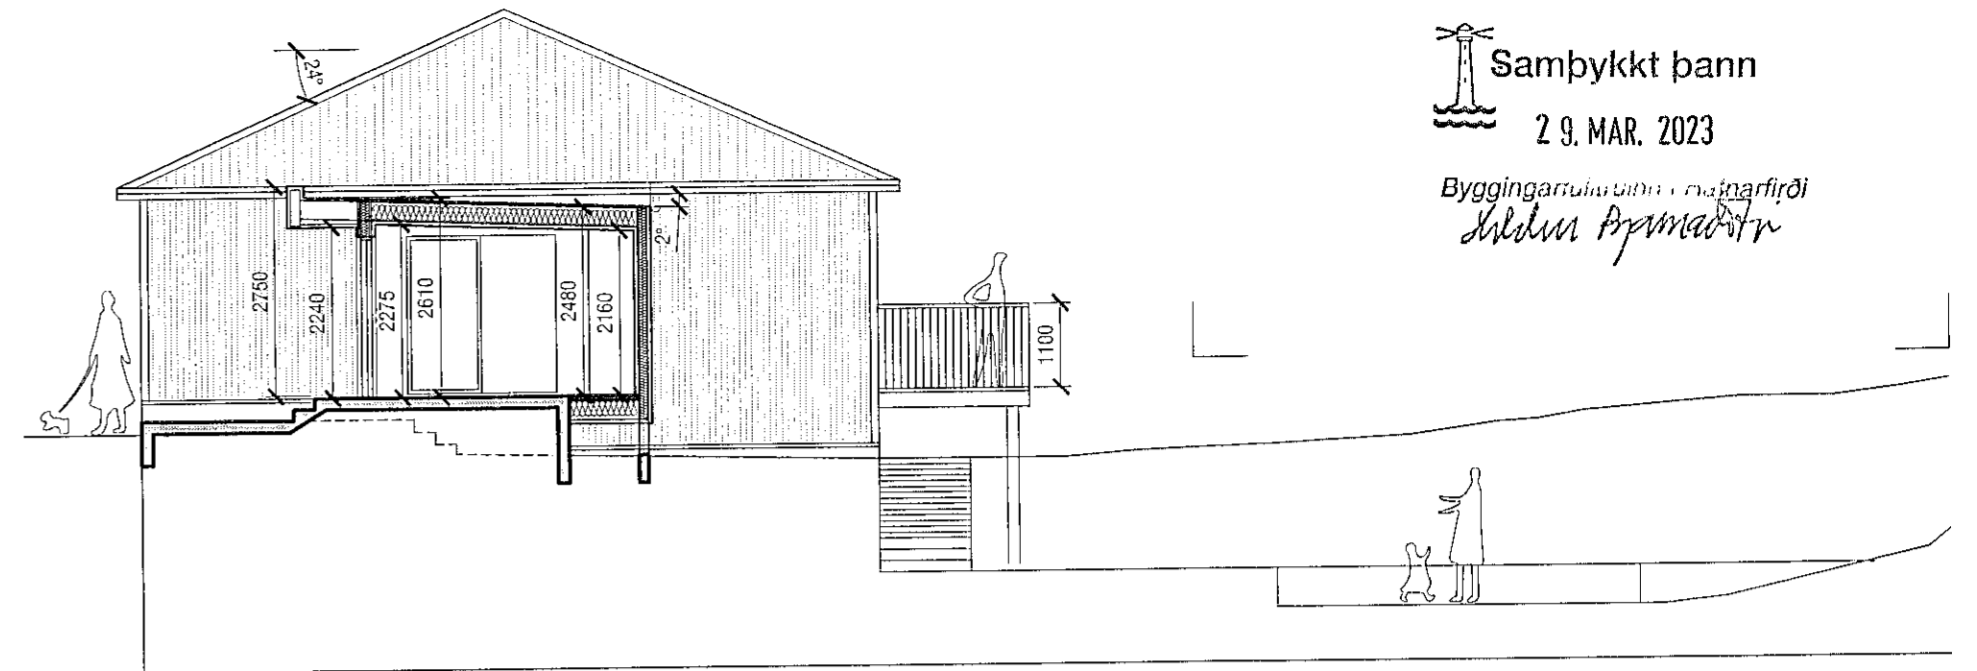


Sneiðing í forstofu
mkv. 1:100

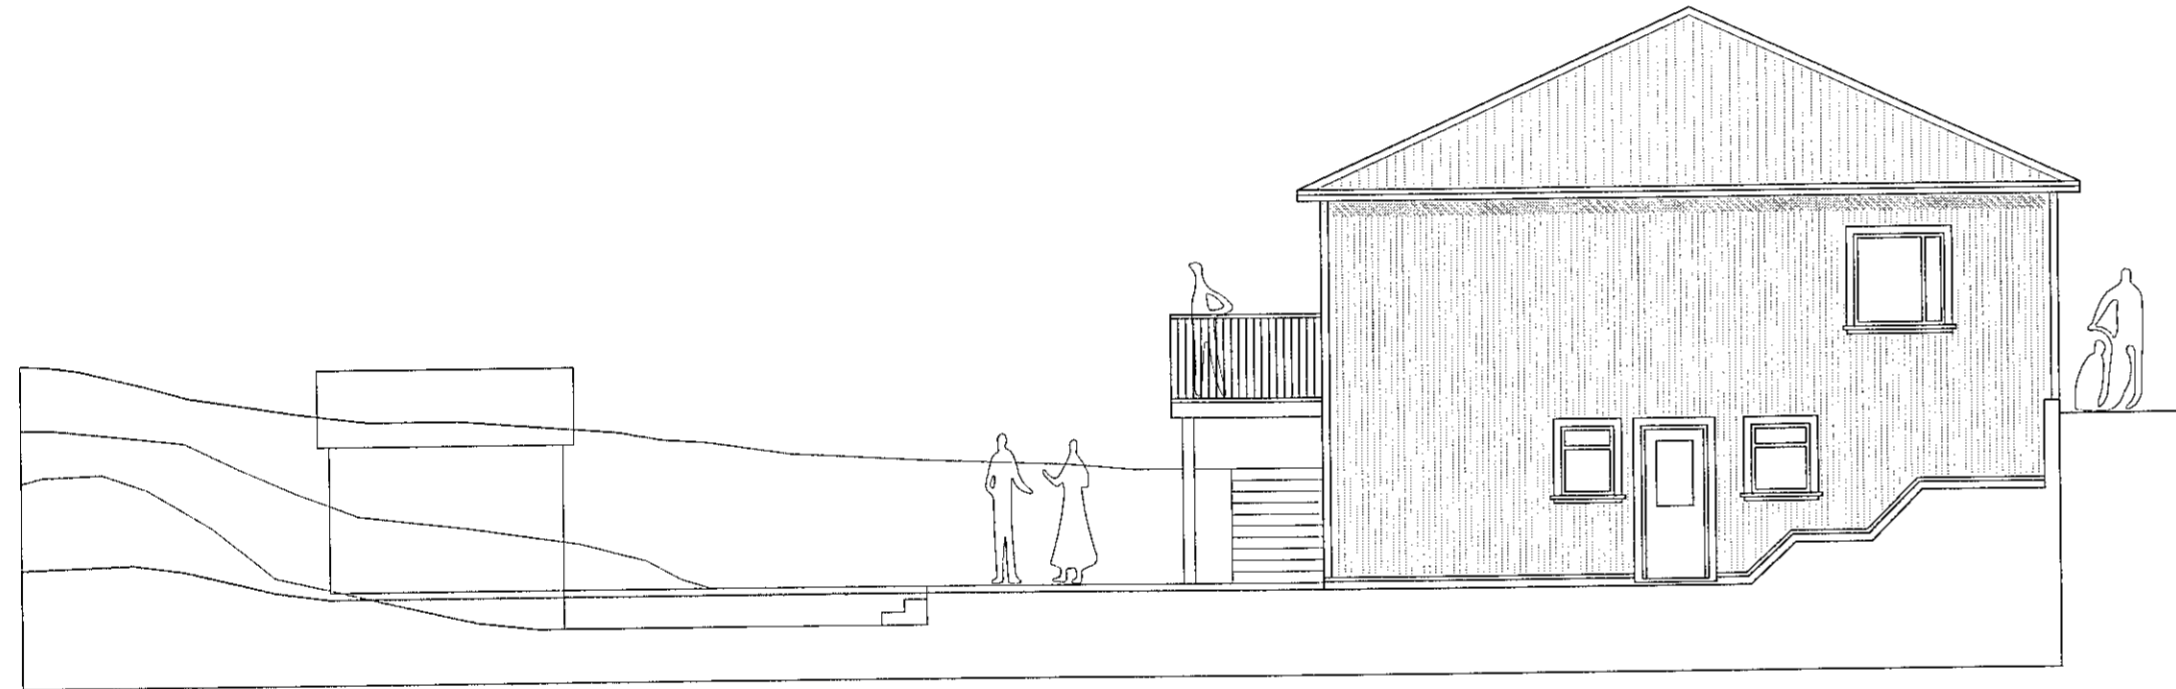

Ásýnd suð-austur
mkv. 1:100

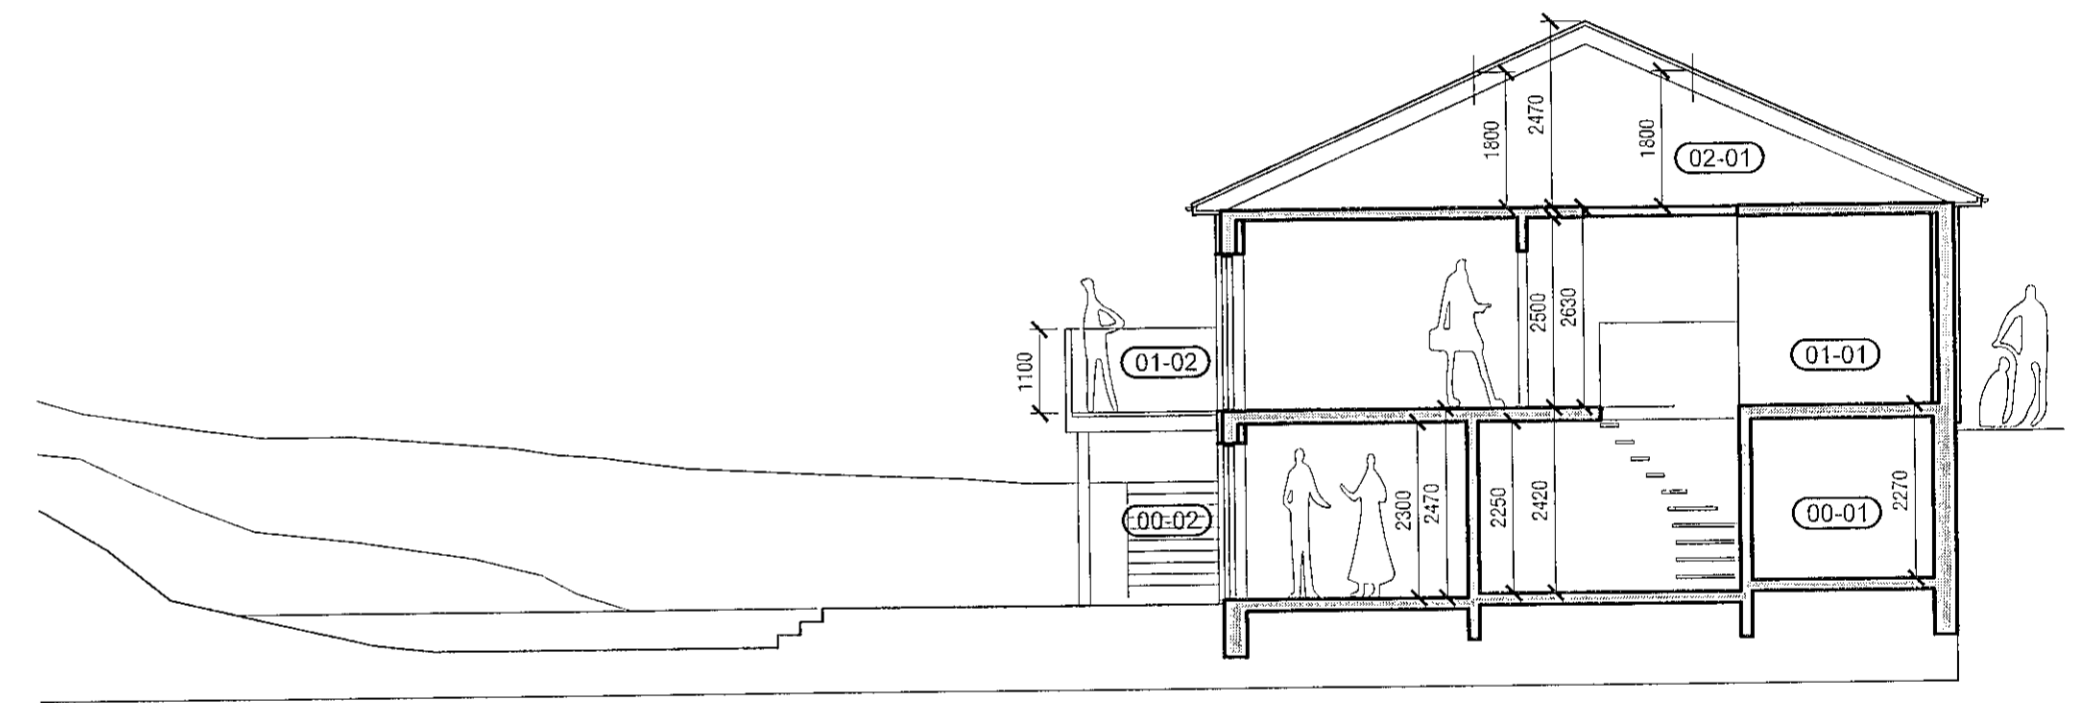


Sneiðing í hús
mkv. 1:100

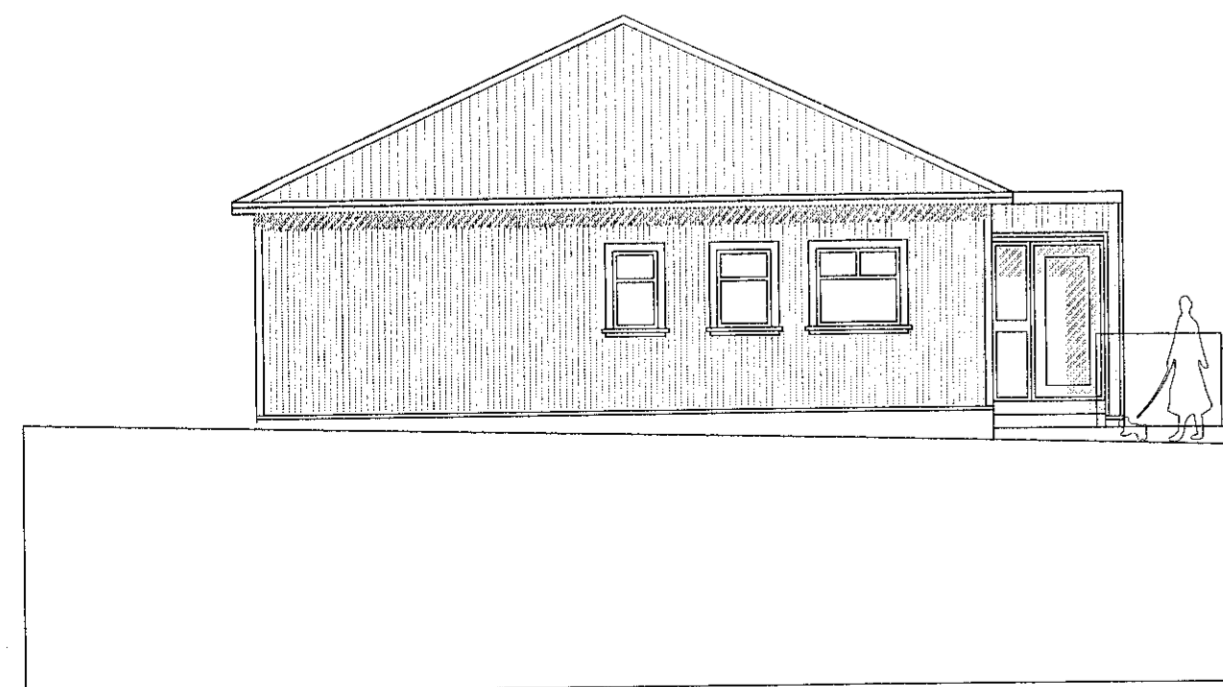

Ásýnd norð-austur - götumynd Vitastígur
mkv. 1:100



Ásýnd suð-vestur
mkv. 1:100

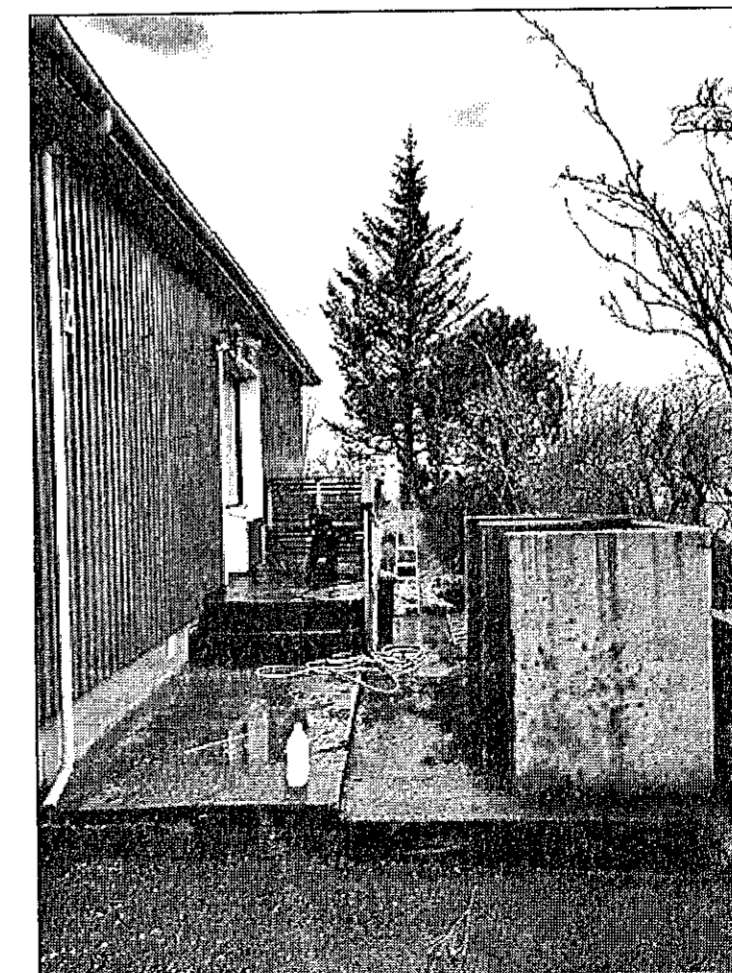

Útlit NV-hliðar fyrir breytingar

útg. dags. skýring teiknað yfirfarið

EINBÝLISHÚS - STÆKKUN
heimilisfang VITASTÍGUR 2 - F2080610
sveitarfélag HAFNARFIRÐI
verkhúti AÐALUPPDRÁTTUR
skýringartexti ásýndir og sneiðingar

verknúmer 20/08 landnúmer L122946 staðgreinir 1400-1- 94500020

teiknað KE yfirfarið KE kvarði 1:100 dags. 29-04-2021

teikning nr. A-202 útgáfa/breyting AOK ARKITEKTAR

arkitekt / hönnunarstjóri: Kári Eiríksson, arkitekt, kt: 070365-4059

AOK - Gunnarssundi 5 - 220 Hafnarfjörður - kt: 480318-1610
sími: 699-0999 - email: aok@aok.is - www.aok.is

A2 ATH! Öll mál eru í millimetrum. Öll vafaatriði skal bera undir hönnuð. Mælið ekki af teikningum, öll mál athugið á staðnum. Öll afnot og afritun teikningar, að hluta eða í heild, er háð skriflegu leyfi höfundar.