Samþykkt þann
13. apríl 2022
Byggingarfulltrúinn í Hafnarfirði

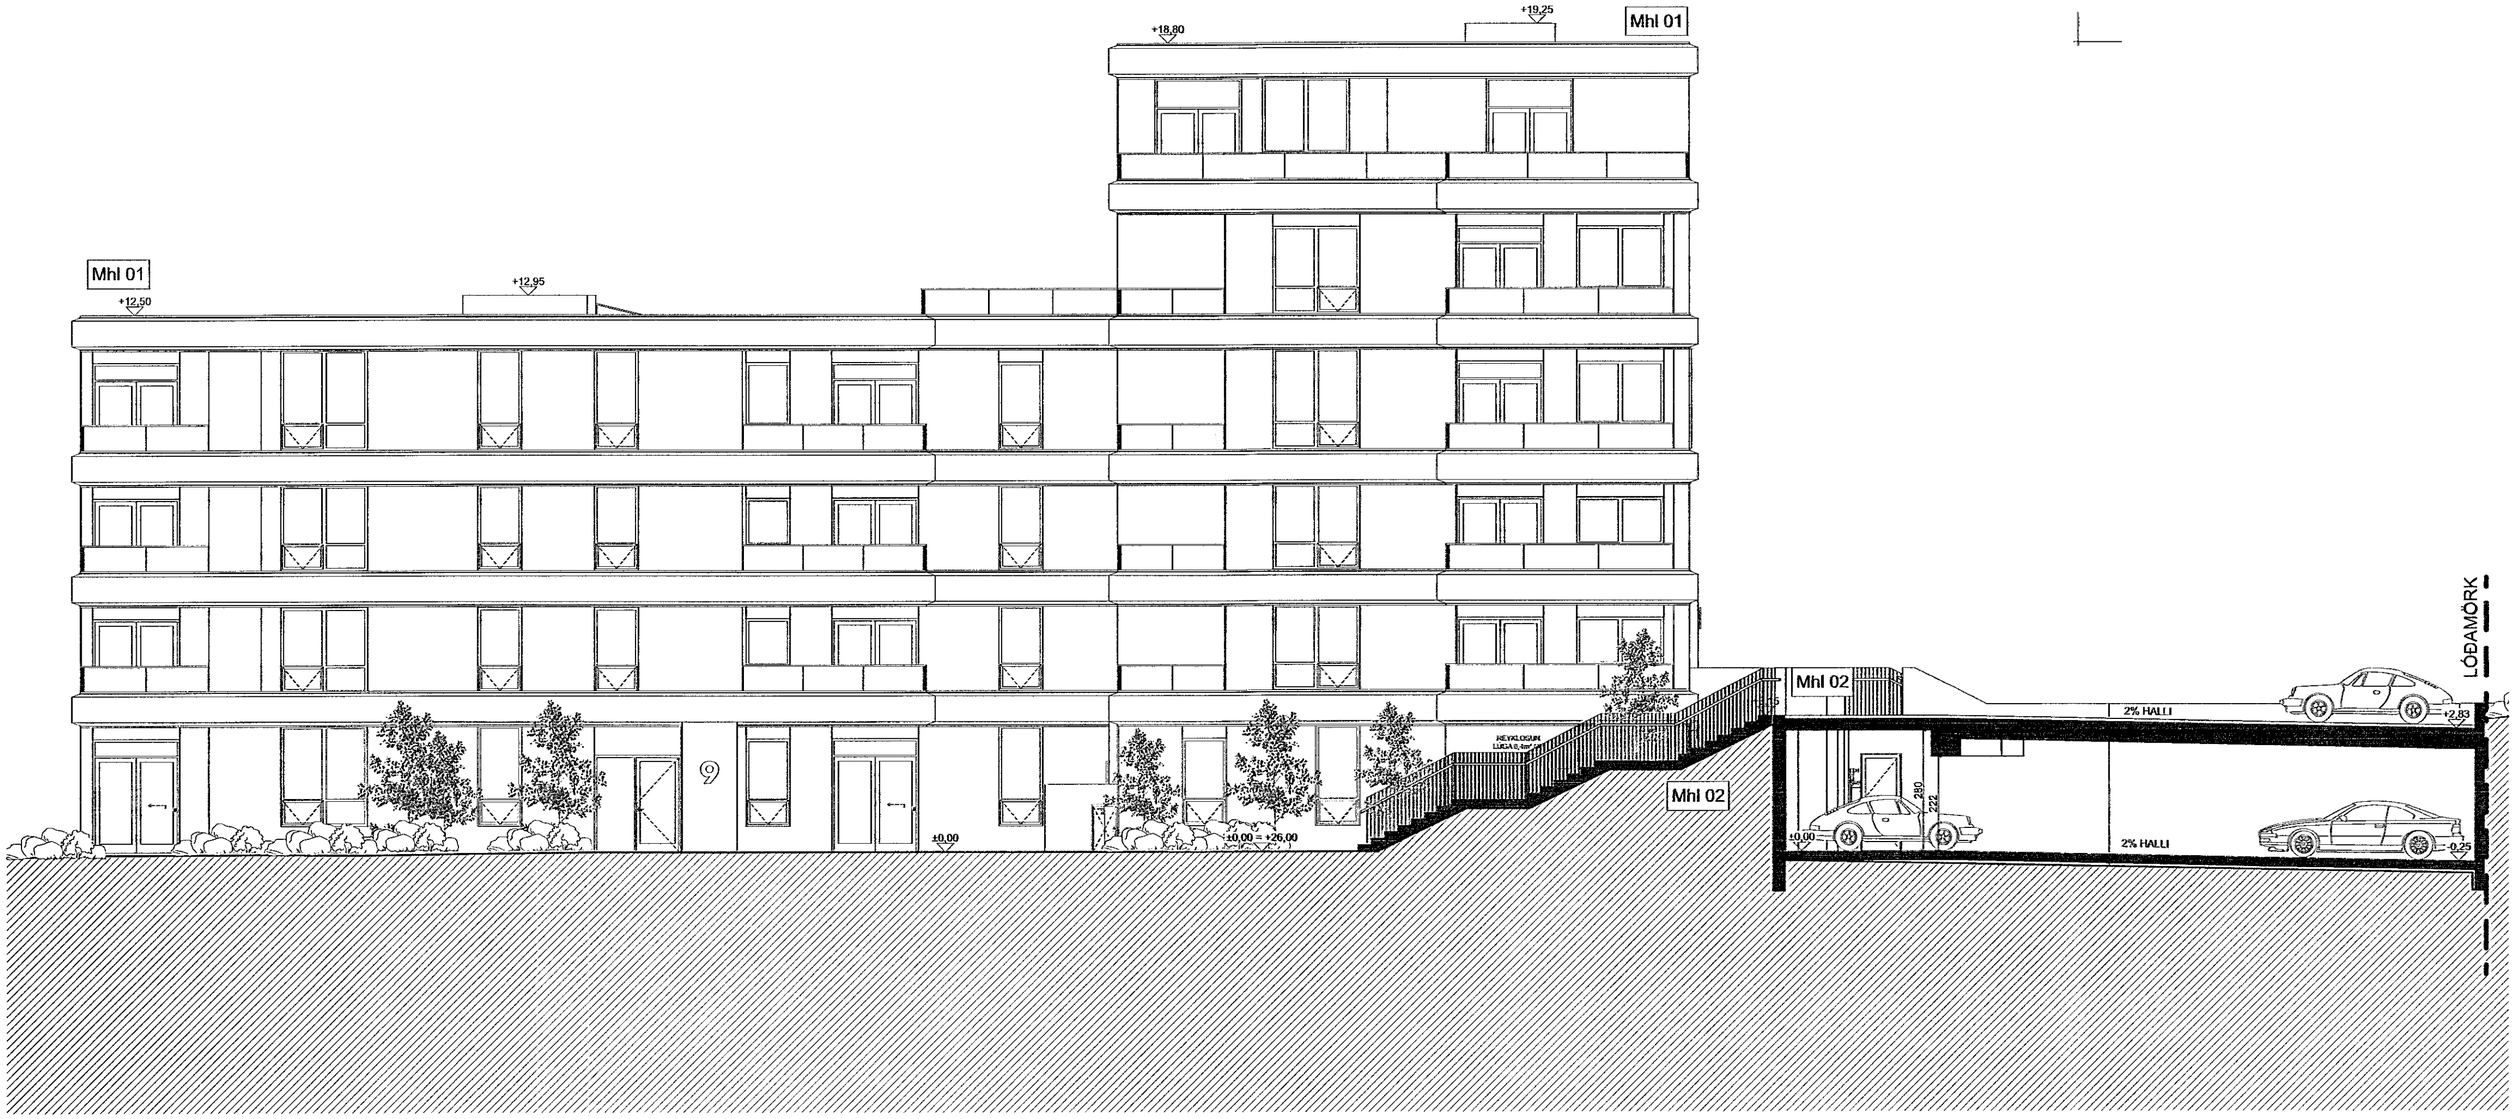

A.SA | Suðaustur | 1:100

SHS
12.04.22

Árni Árnason
2022.04.12
13:12:
34Z00'00"

+Arkitektar

Hringhamar 9
Hafnarfjörður

Útlit A.SA // Suðustur

dags.	12.4.2022
mkv.	1:100
teikn.	AB, AK
verknr.	2201

Haraldur Ingvarsson arkitekt 030956-3389 hi@plusark.is
Páll Hjaltason arkitekt 070859-2119 ph@plusark.is
Fiskislóð 31 101 Reykjavík 562-5959 www.plusark.is

A.5.1