


Mhl 01


6.HÆÐ // 1:100

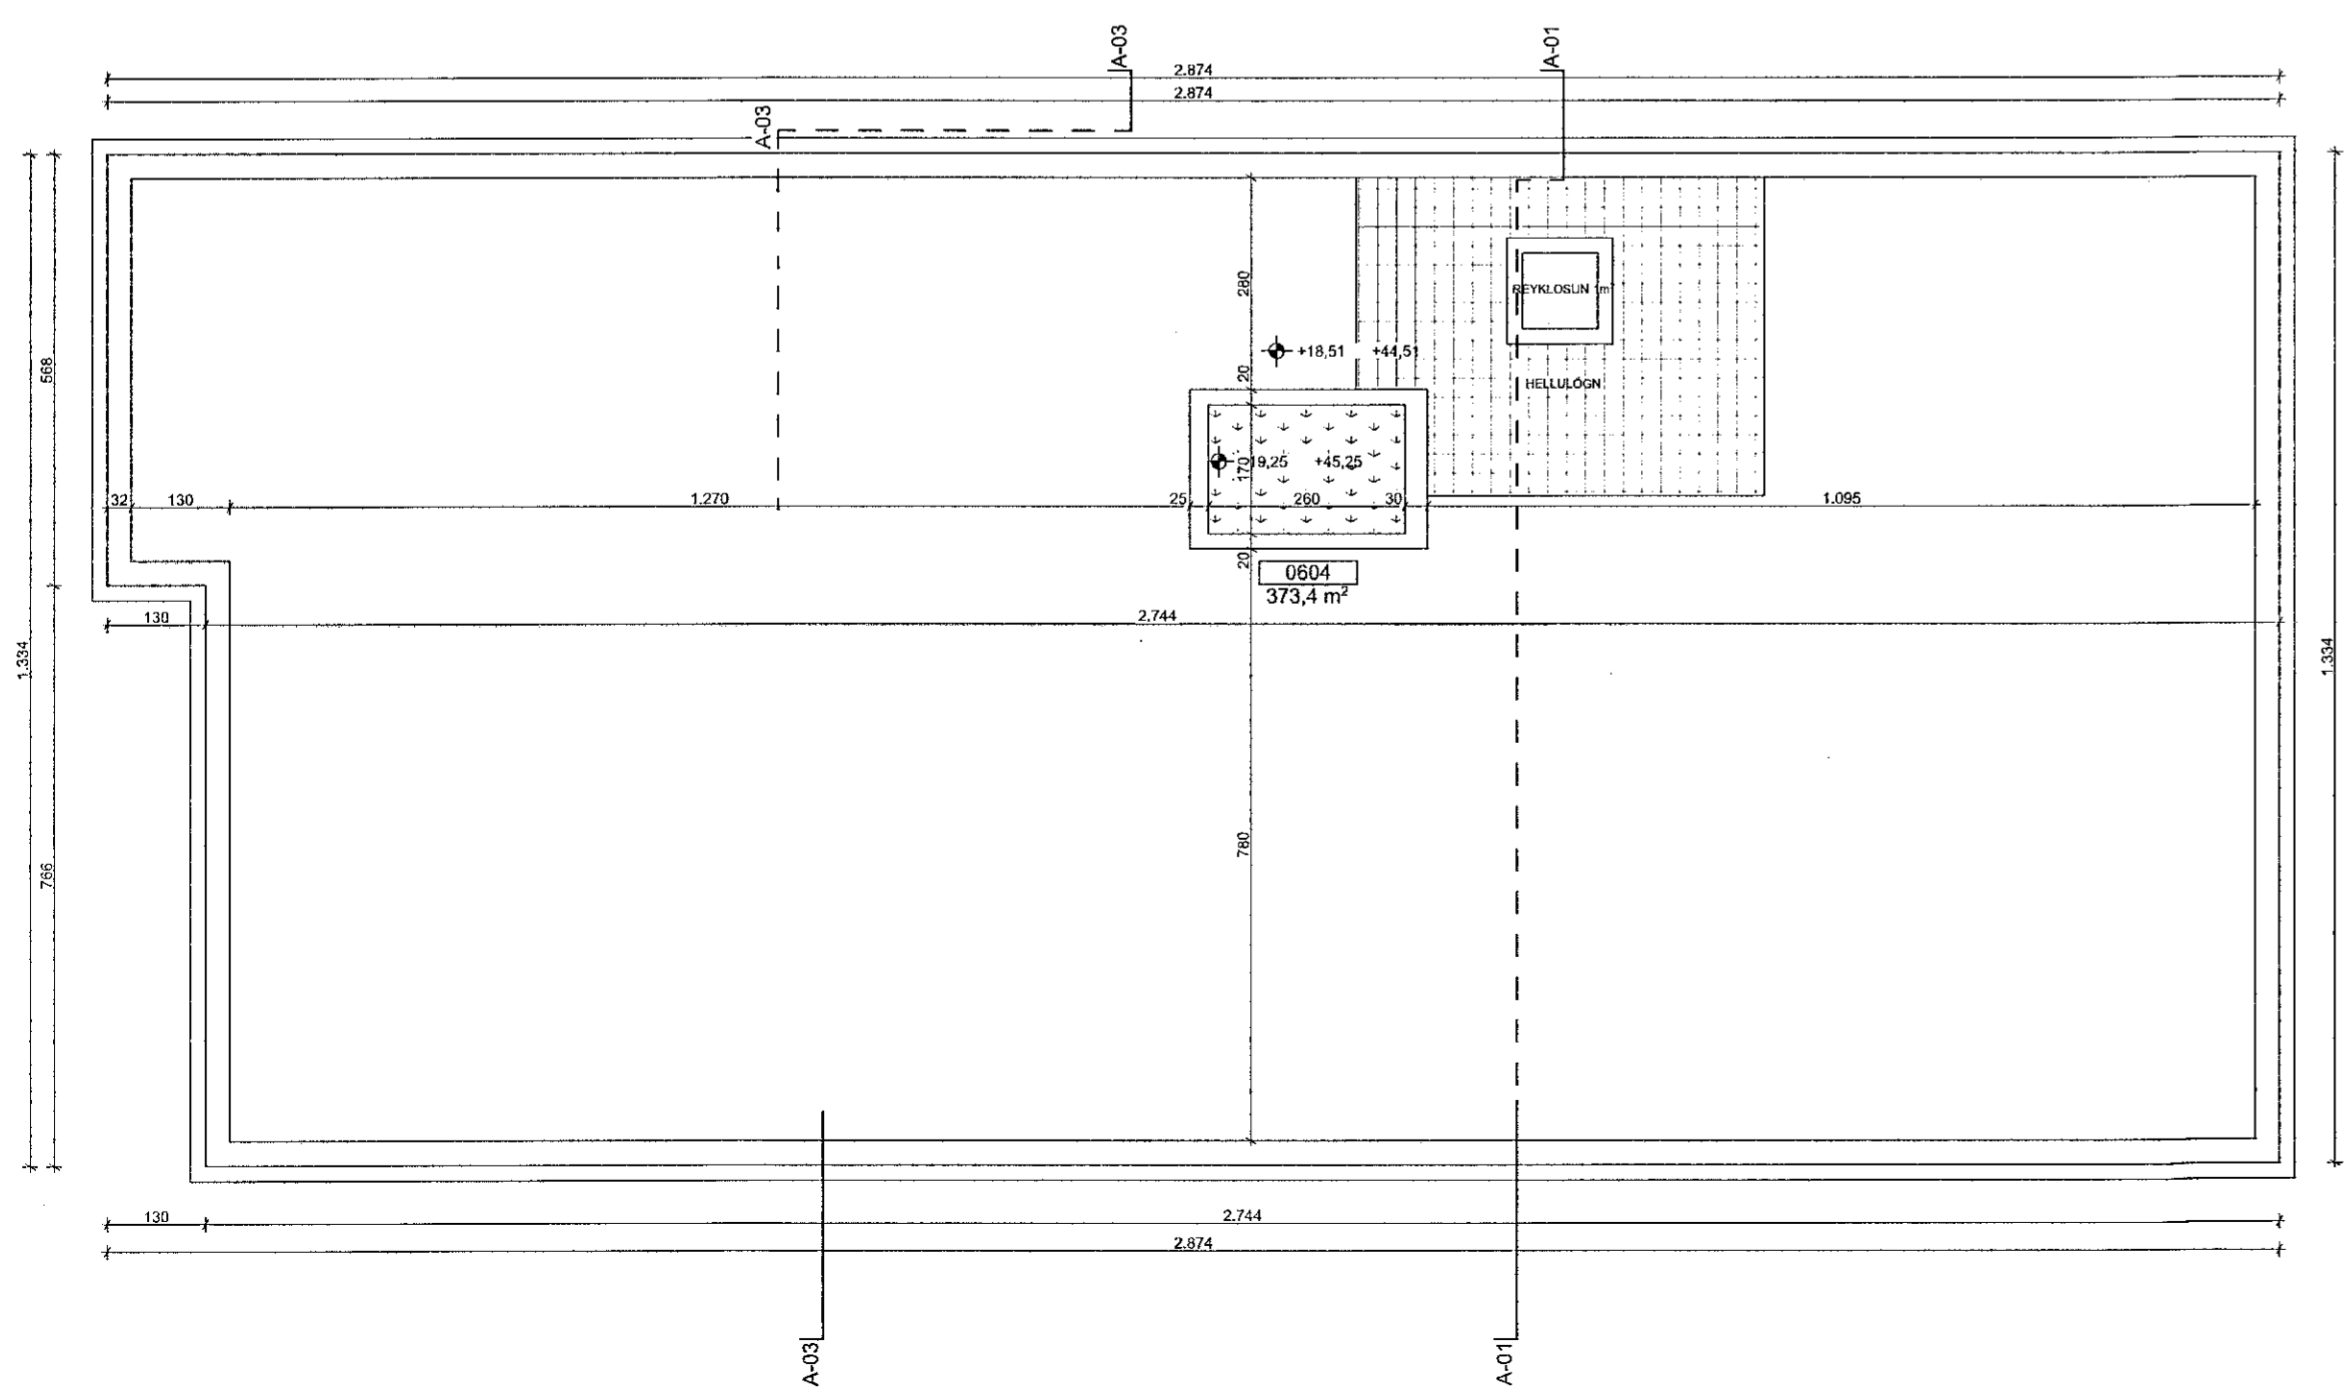

Mhl 01

7.HÆÐ - ÞAK // 1:100

SJS
12.04.2022

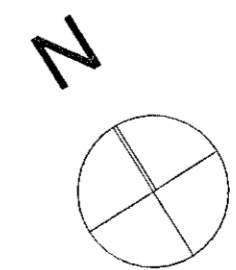

Yfirfarið af
brunahönnuðum
EFLA
VERKFRÆÐISSTOFU
Aldís Rún
Lárusdóttir
Rafræn
undirritun
12.05.2022

Hringhamar 9	dags.	12.04.2022
Hafnarfjörður	mkv.	1:100
6.hæð, 7. hæð - þakmynd	teikn.	AB, AK
	verknr.	2201