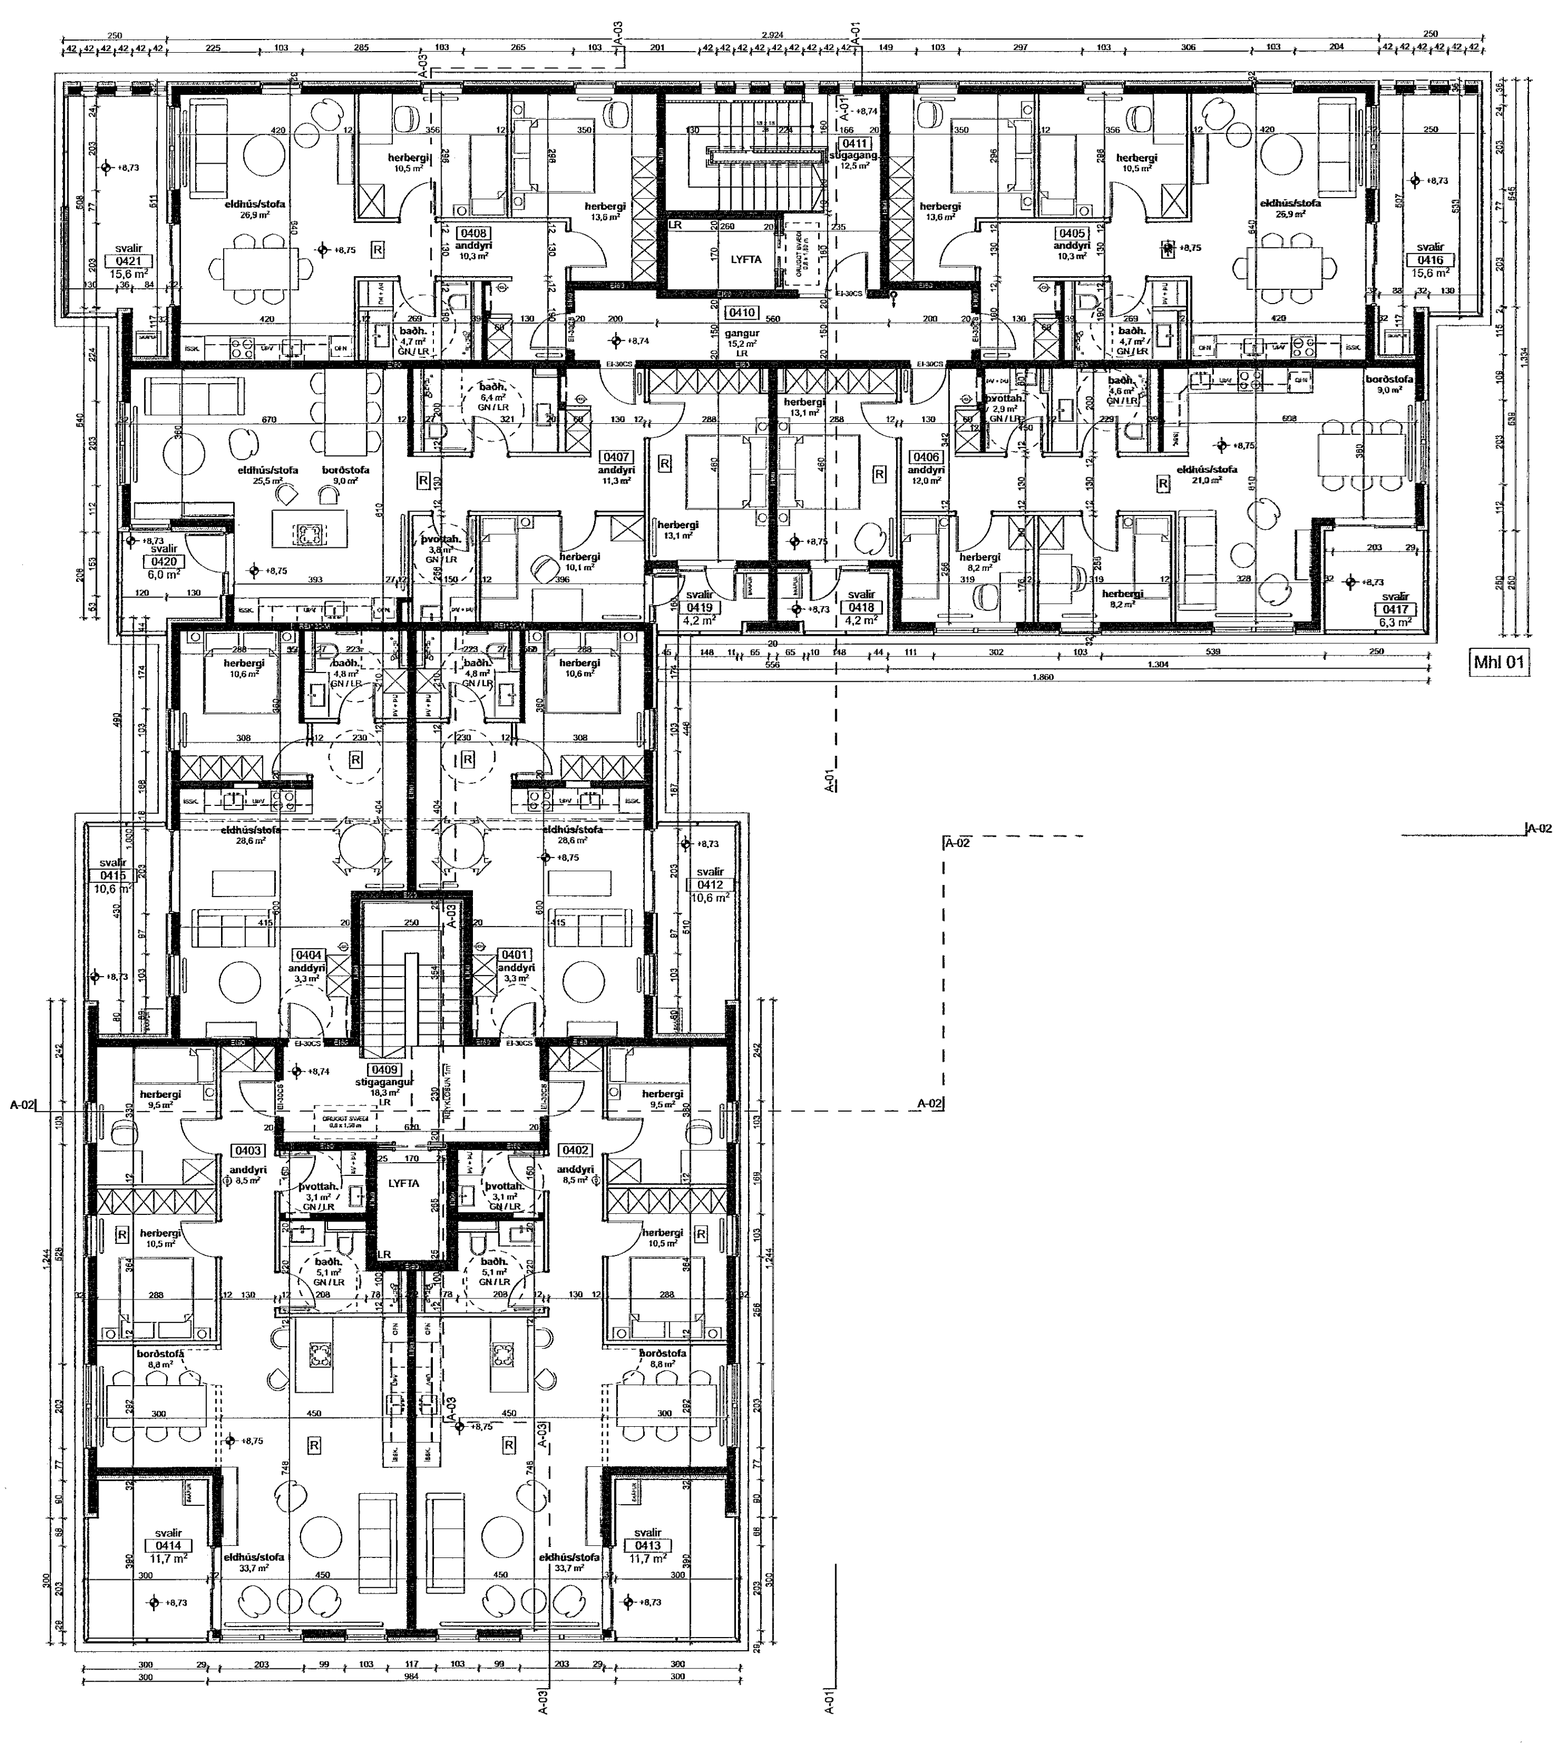

Samþykkt þann
13. apríl 2022
Byggingafulltrúinn í Hafnarfirði

SHS
12.04.22

Árni Ámason
2022.04.12
13:06:
17Z00'00'

N

+Arkitektar

Hringhamar 9
Hafnarfjörður
4.hæð

dags.	12.4.2022
mkv.	1:100
teikn.	AB, AK
verknr.	2201

A.3.4

Haraldur Ingvarsson arkitekt 030956-3389 hi@plusark.is
Páll Hjaltason arkitekt 070859-2119 ph@plusark.is
Fiskislóð 31 101 Reykjavík 562-5959 www.plusark.is