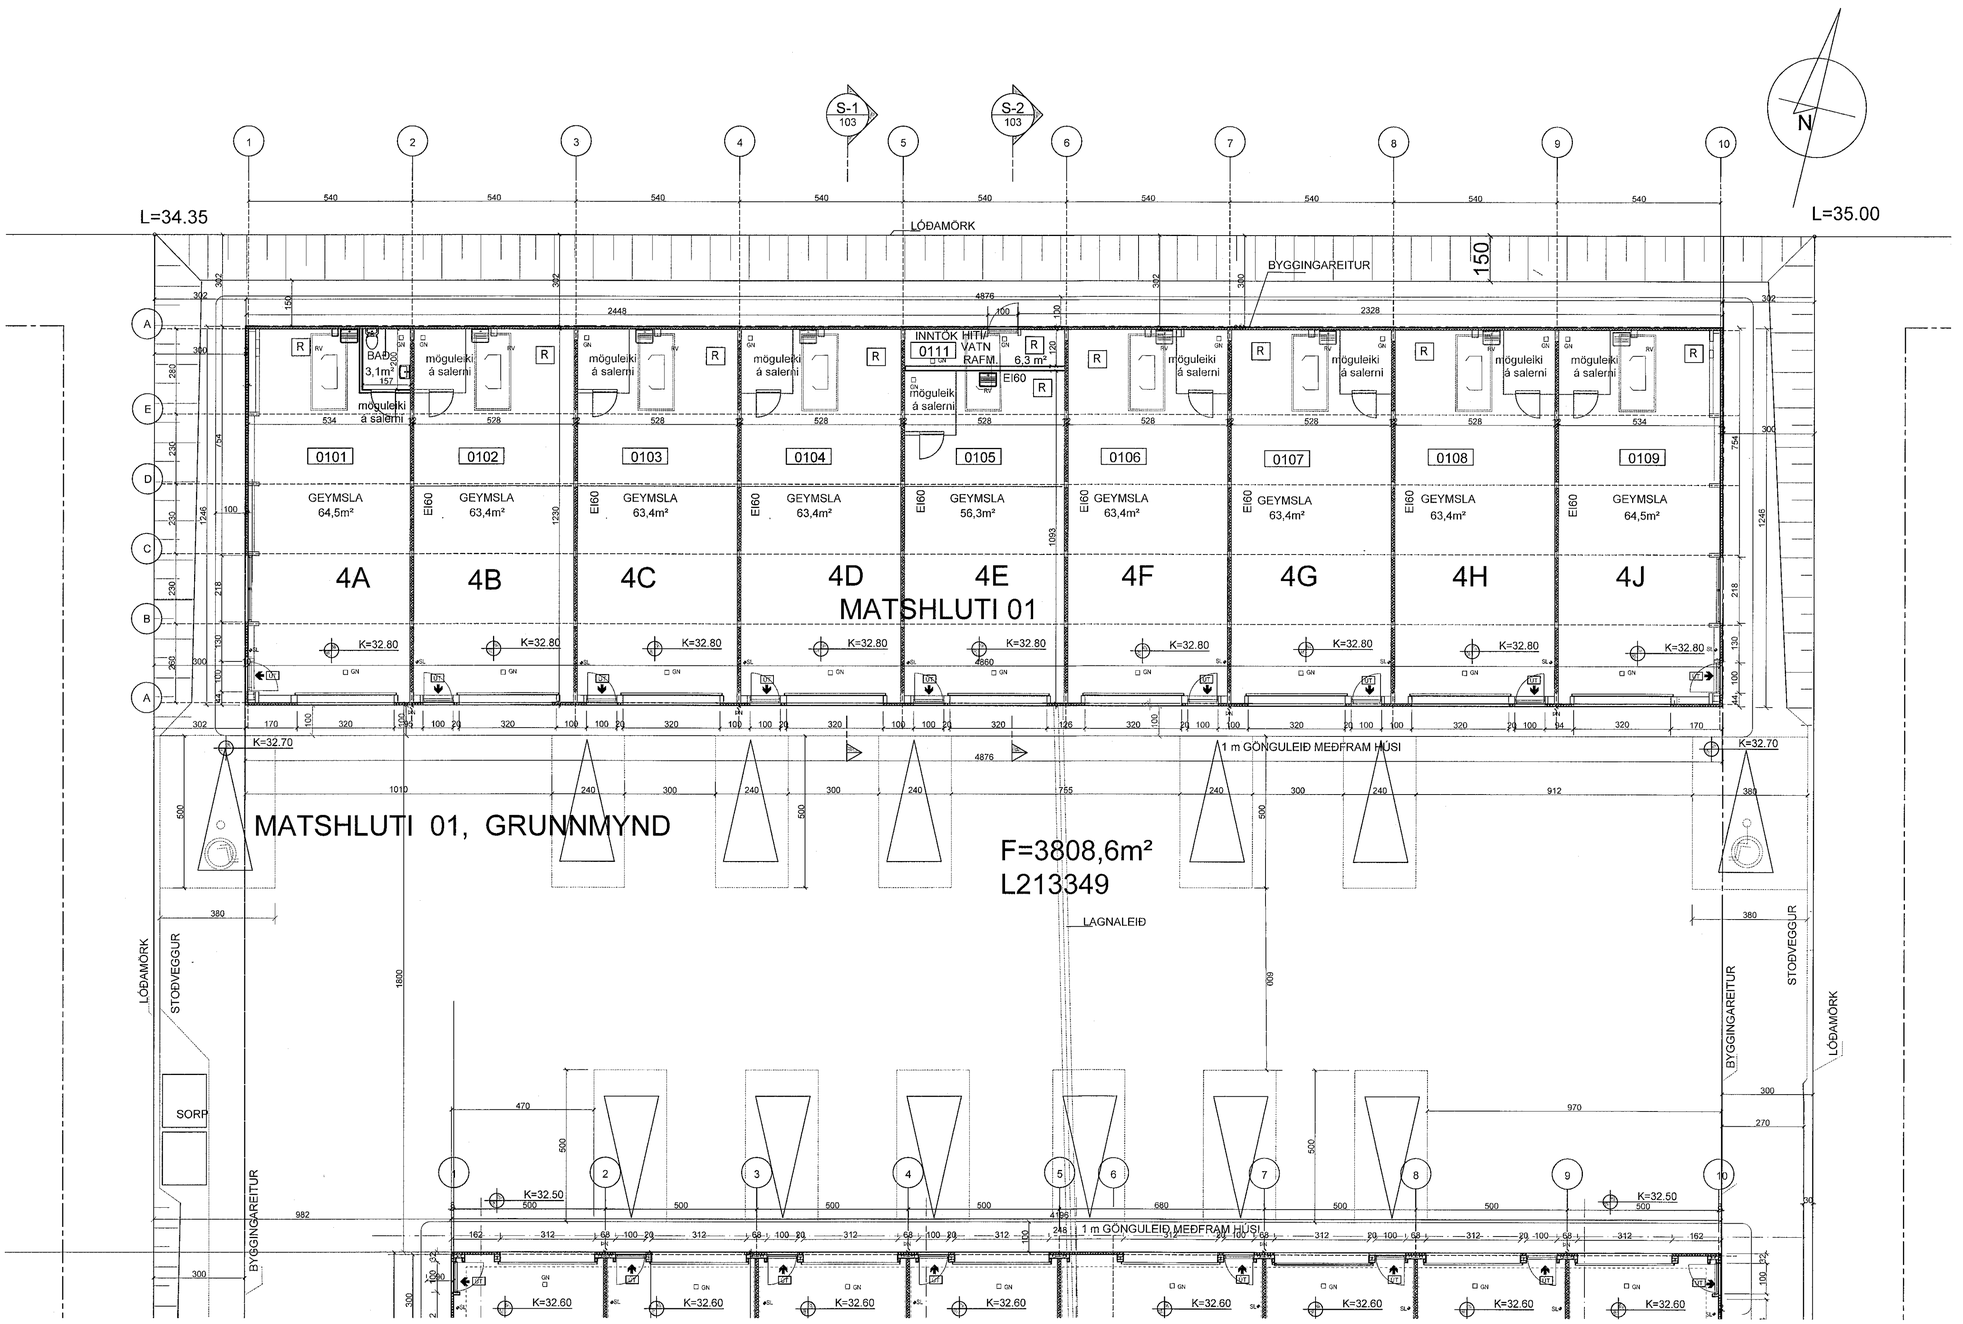

Samþykkt þann
30. MAR. 2022
Byggingarfulltrúinn í Hafnarfirði

UNDIRRITUN SAMRÆMINGARHÖNNUÐAR

SKÝRINGARTEXTI:

EI 60	VEGGGR I OG HÆÐARSKIL MEÐ MERKTRI BRUNAMÓSTÖÐU
!	BRUNAVIÐVÖTUNARKERFI
ÚT	MERKTUR ÚTGANGUR
R	REYKSKYNJARI
SL	SLÖKKVITÆKI
	2.8 m² REYKLOSUNAROP
LR	LOFTRÆSTING
GN	GÓLFNIÐURFALL
ÞN	ÞAKNIÐURFALL
0101	RÝMISNÚMER
XX.XX	TÁKNAR HÆÐ Í SNIÐUM
K=XX.XX	TÁNAR HÆÐ Á FLÖTUM
	BREYTINGAR Í TEIKNINGU
A	BREYTINGAR Í TEIKNINGU

ÖLL MÁL ERU Í cm . MÆLIÐ EKKI I Á TEIKNINGUM
ÖLL MÁ ATHUGIST Á STAÐNUM
ÓSAMRÆMI Í TEIKNINGUM OG VAFAATRIÐI SKAL TILKYNNA HÖNNUÐI ÁÐUR EN VERKIÐ HEFST.

TILVÍSUN

ÚTG DAGS SKÝRINGAR TEIK HANN RÝNT SAMÞ

tpz teiknistofa
Kirkjuvegi 23 900
Vestmannaeyjum
Sími 481-2711
tpz@teiknistofa.is
www.teiknistofa.is

ÚTG. DAGS	HANNAÐ	MÆLIKVARÐI
28.02.2022	PZ	1:100 (A1)
YFIRFARIÐ	TEIKNAÐ	1:200 (A3)
BB	PZ/ZP	

SAMÞYKKT: Páll Zoheniosson 120742-3379

SHS
29.03.2022

HEILBRIGÐISEFTIRLIT
HAFNARFJARÐAR-
OG KÓPAVOGSSVÆÐIS
Garðatorgi 5 - 210 Garðabæ
16/5 2022

STRAUMHELLA 4
200 HAFNARFIRÐI
AÐALUPPDRÁTTUR
MATSHLUTI 01
GRUNNMYND

VERKFANG 2124-1 TEIKNING 101

S:\verkefni\A-VERK\21\2124-Straumhella 4, Hafnarfirði\600_teikn\610 tpz\vinnugögn\2124-Straumhella-4-Hafnarf-22-04-01.dwg

©Öll atriot og atritun teikningar, að hluta eða í heild er háð skriftlegu leyfi hofunda