

GREINARGERÐ

Stæðsetning og lýsing

Um er að ræða íóð við Tinnuskard 26.

Sólt er um að byggja tveggja hæðar þarhús, með tværn íbúðum. Á löðinni eru einn mið. Husin eru steypt, einangruð að utan og svo klædd með timburklæðningu og stálklæðningu. Þak: einhála sperrubak, sperrur 250x50, einangrað með 220 mm steinullareinangrun milli sperra og klætt með bordaklæðningu, og svo soðin á þakpappaklæðning. loftun þaksins er um 20mm rifur m. neti, milli steypu og sperru í hvorn enda hvers sperrubils, neðan á sperrur er loftaklæðning, fest á flagnagrind, þakallri er 6.6 gráður.

Útveggir eru staðsteyptir, einangraðir með 100mm steinull að utan og svo klæðning.

Gólf er steypt plata einangrað undir plótu 100 mm plasteinangrun. Sökklar eru staðsteyptir með 100 mm einangrun.

Svalir, steypt plata, einangrun plast tilskorin f. vatnshalla, díkur og svo hellur ysta lag

Gler: gluggar eru verksmiðjuframleiddir, ál timbur, eða ágluggar af viðurkenndum framleidanda með silitini kuldabréu, tvófalt k-gler er í gluggum, gler skal vera samkvæmt grein 12.4.3.

Loftræsting: á baðherbergjum, þvottahúsi og eldhúsi skal vera vélræn loftræsting samanber 10.2.5 gr.112/2012, annars staðar skal lofræsta með opnanlegum gluggum. Loftræsting í lokaðu rími samkvæmt 10.5.2 gr.

Innveggir skulu vera 120mm úr blíkk/timburstöðum, klætt með gifsi. Hurðir inni hindrunarlaus umferðarbreydd amk 80 cm á breidd og 200cm á hæð, aðalinngangur, og aðolinngangshur amk 83cm á breidd og 207cm á hæð.

Frárennslislagnir eru pvc plaströr í grunni og undir botnplótu, en plaströr eru vel varin og einangruð í veggjum. Miðstóðar og neysluvatnslagnir eru hefðbundnar lagðar í veggraufar og klætt yfir, allar lagrir eru vaðar og einangraddir. farið skal eftir stöðum og fyrirmelum Orkuveitu varðandi inntak o.fl. Hitastig neysluvatns við töppunarstað skal vera hámark 65 gráður. Vérlæn loftræsting skal vera í þvottahúsi, baðherbergjum og eldhúsum, samanber 10.2.5 gr

Handrið við svalir steypt 115 cm á hæð.

Handrið inni skal vera veggur og handlisti samkvæmt reglugerð, hæð 110cm uppi við stigaop

Bréfalúgur skulu vera stærð amk 25x250mm og hæð amk 1000 mm frá neðri brún hurðar

4 bílastæði eru á löðinni. Möguleiki á ráfhleðslustöð við bílastæði.

Bar sem hús er þarhús að miðri löð, þá er löðinni skipt í tvennt, sjá grunnmynd.

Allur löðarfrágangur á löðarmörkum skal vera gerður í samráði við aðliggjandi löðarhafa. Tverr sorptunnur fyrir hvora íbú, samkvæmt reglum frá Hafnarfirðarþáæ.

BRUNAVARNIR
Flokkun og notkun byggingar
Byggingin verður í notkunarflokk 3 skv. byggingarreglugerð en um er að ræða þarhús með íbúðum íbúðum.

Brunahólfun

Hver íbú er sér meginbrunahólf. bilskúrar eru sér brunahólf.

Burðarvirki

Hæðaskil eru a.m.k. REI90.

Brunamótstæða aðalburðarvirki er a.m.k. R90.

Brunamótstæða burðarvirkis þaks er a.m.k. R60.

Klæðningar eru skv. IST EN 13501.

Innanhúsklæðningar verða í flokki 1 (K10 B,s1-d0).

Utanhúsklæðningar eru í flokki A,s1-d0.

Klæðningar í bilskúr í flokki 1.

Flöttaleiðir:

Tvær óháðar flöttaleiðir eru frá hverri íbú. Á eftir hæð eru tvær aðskildar flöttaleiðir, svalir og svo úr hjónaherbergi. Reykskynjarar verða í íbúðum, a.m.k. einn fyrir hverja 80 m².

Reyklosun: Reykræsing er almennt um glugga og hurðir.


Slökktvæki:

Gert er ráð fyrir einu handslökktvæki í anddyri íbúðar, t.d. 6 L léttvatn og eitt slökktvæki í bilskúr.

Slökktvæki skulu vera skv. IST EN 3.

Samþykkt þann
04. MAJ 2022

*Byggingarstæðan í Hafnarfirði
Hafnarfirði*

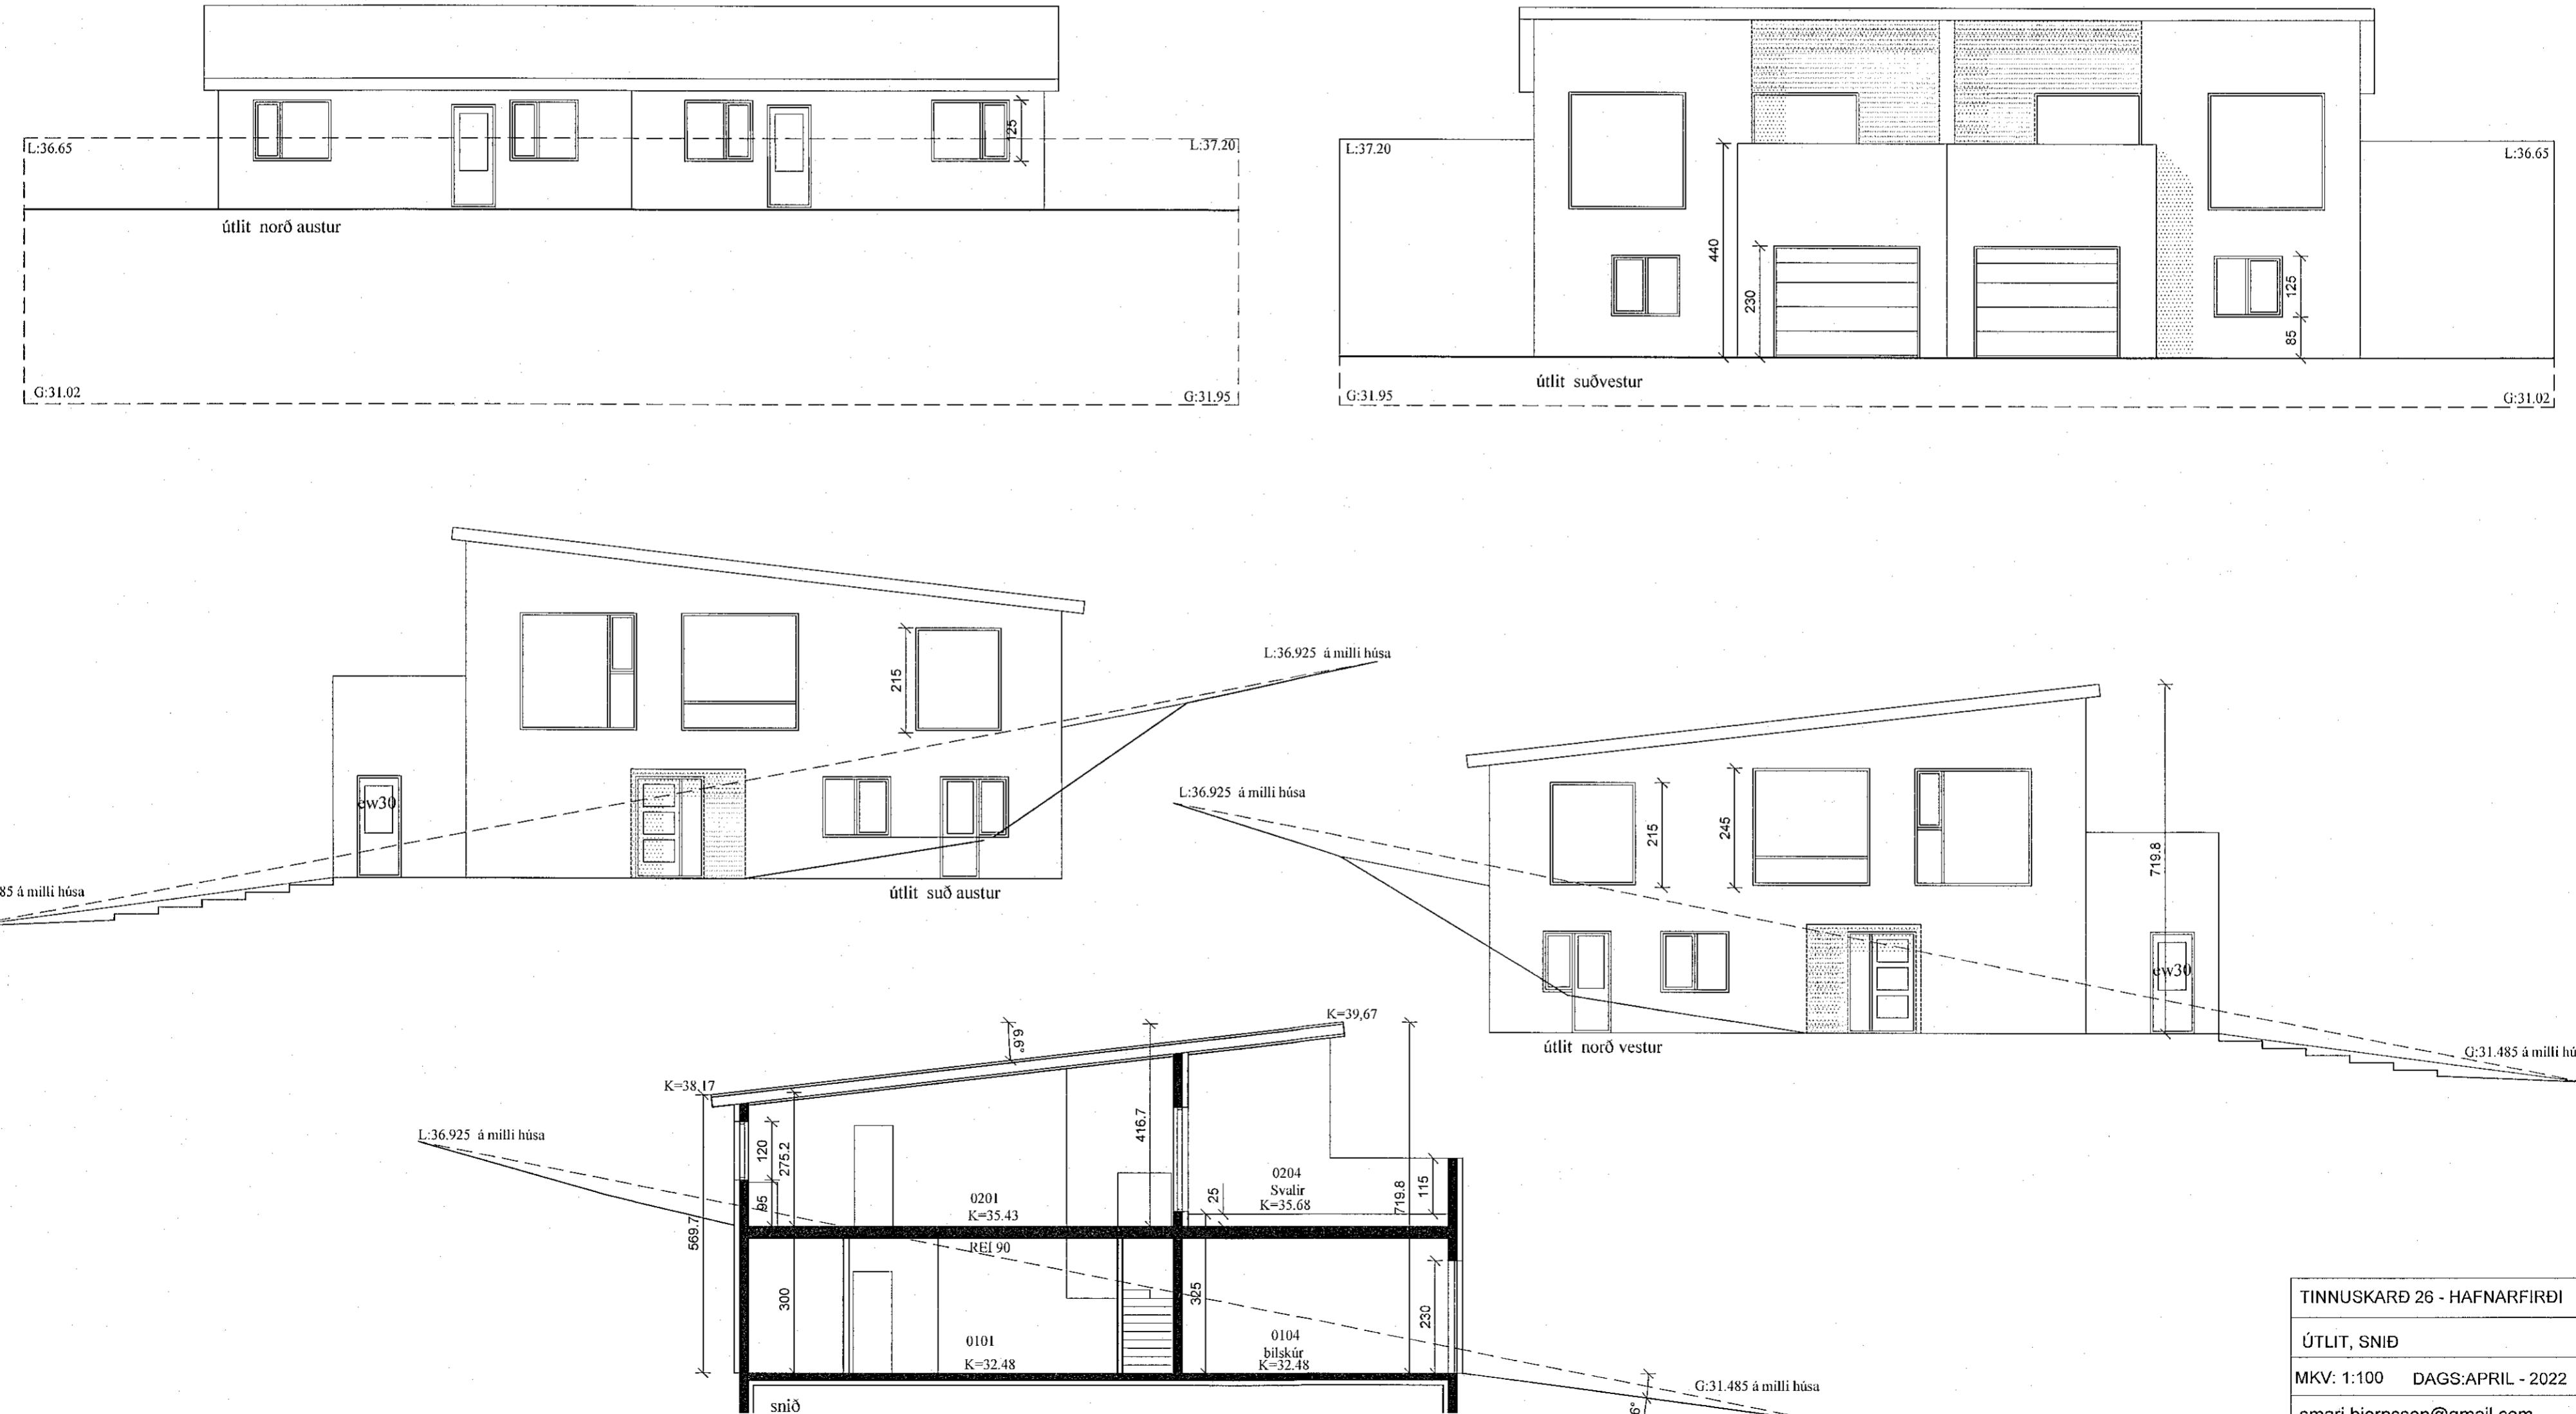

TINNUSKARD 26 - HAFNARFIRÐI

ÚTLIT, SNIÐ

MKV: 1:100 DAGS:APRIL - 2022 A2

smari.bjornsson@gmail.com SÍMI: 868 1300

Smári Björnsson kt.1002755699 NR 2