Samþykkt þann
10. MAÍ 2023
Byggingarfulltrúinn í Hafnarfirði

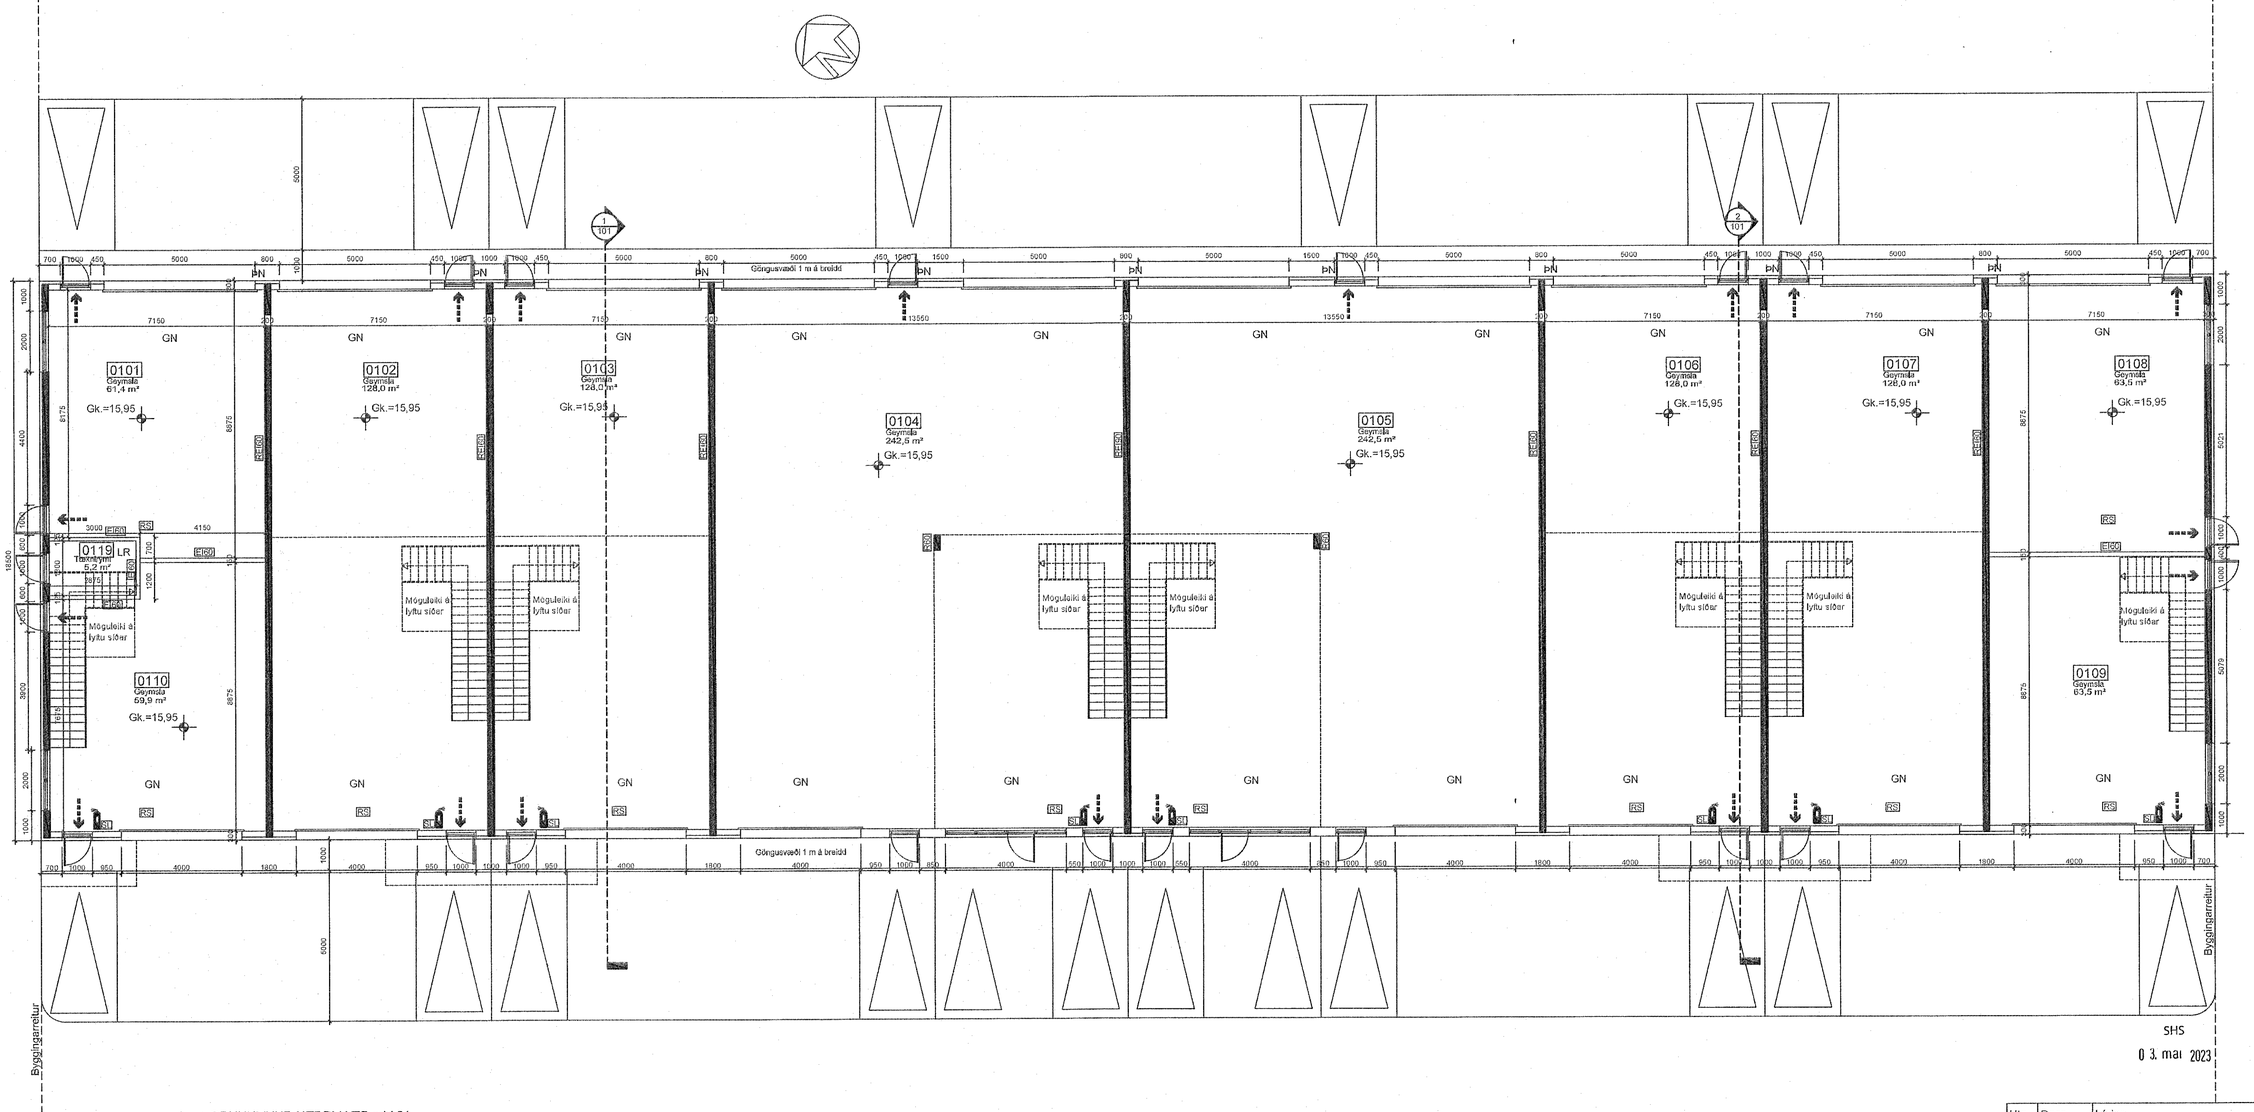

GRUNNMYND NEÐRI HÆÐ mhl 01 1:100

SHS
03. maí 2023

Utg.	Dags.	Lýsing	Nafn

Digitally signed by Gunnar H Kristjansson
DN: cn=Gunnar H Kristjansson, gn=Gunnar H Kristjansson, o=IS Iceland, l=IS Iceland, o=Brunahönnun ehf, e=brunahonnun@brunahonnun.com
Reason: I have reviewed this document
Location:
Date: 2023-05-22 09:53Z

BRUNAHÖNNUN

ARKAMON
Kvíslartungu 40, 270 Mosfellsbæ
arkamon@arkamon.is
GSM: 892-0400

VALGEIR BERG STEINDÓRSSON kt. 250464-2319

ÁLHELLA 11
Mhl 01 grunnmynd neðri hæðar

Mkv. 1:100 | A1

HANNAÐ VALGEIR B. | 18.04. 2023 | TEIKN. A-102

TEIKNAÐ VALGEIR B. | SAMÞ.