



GRUNNMYND - ÁFYLLIPALLUR OG TANKAR
1:100

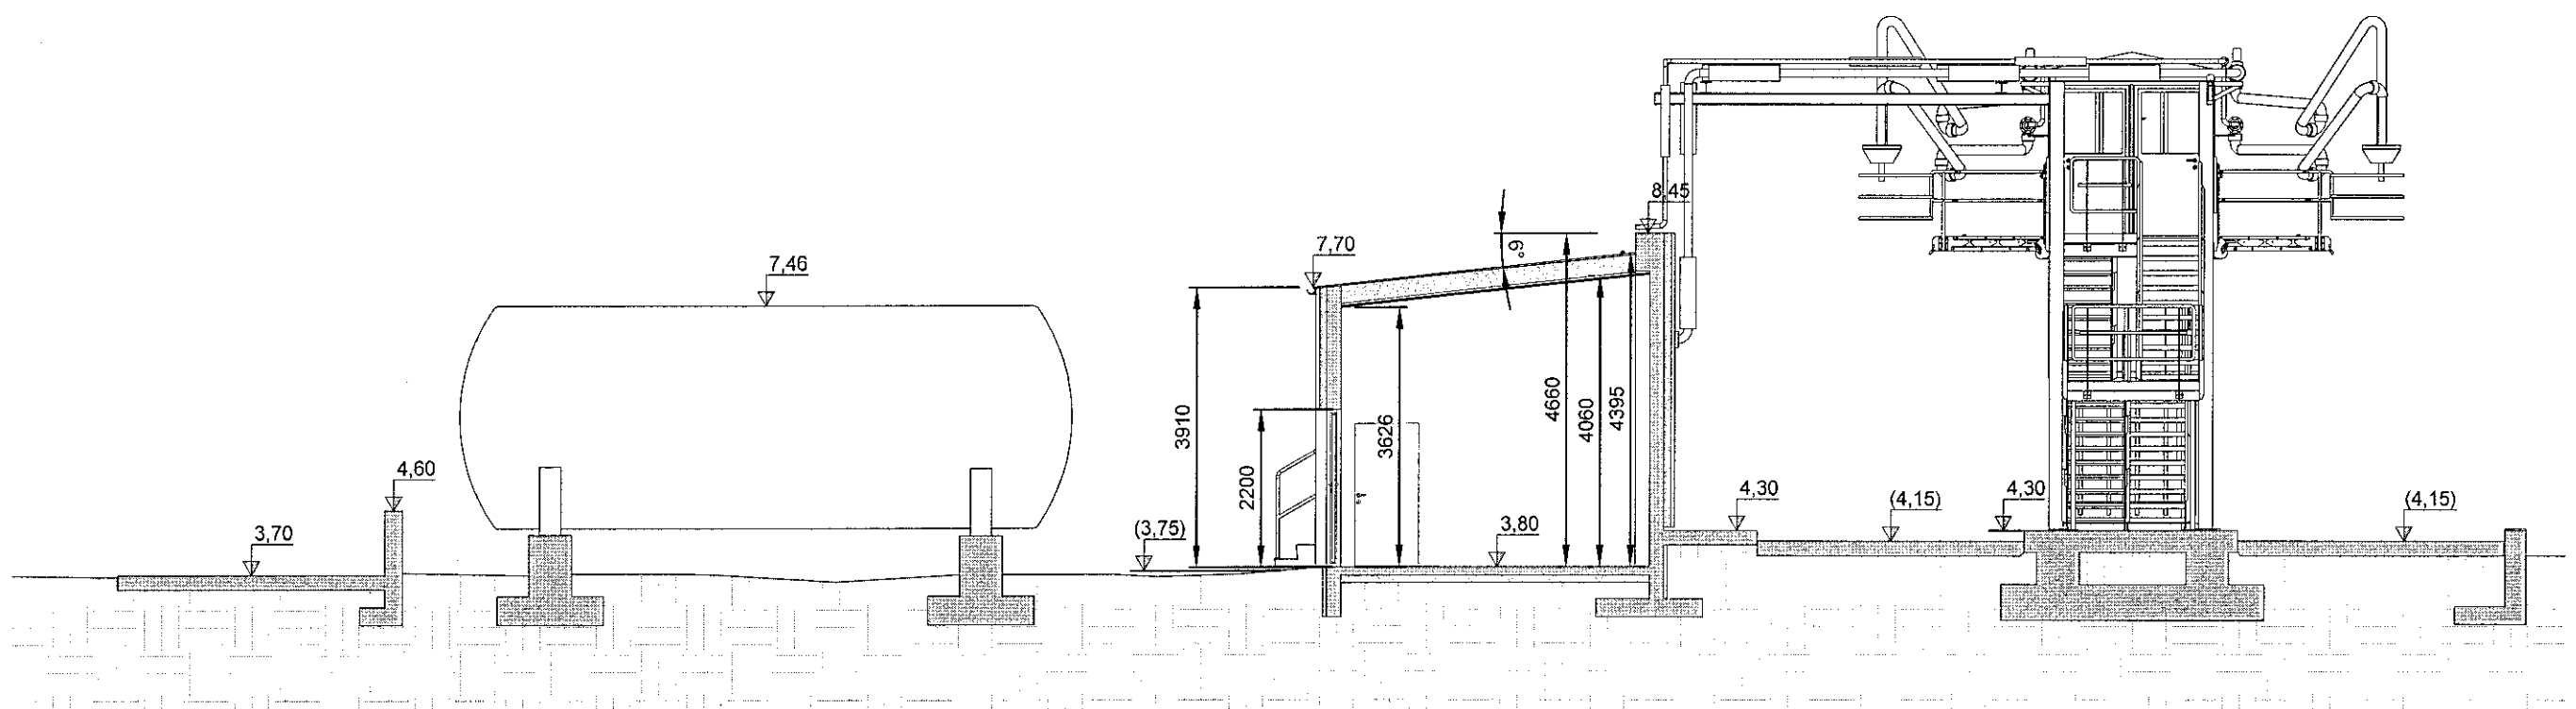

SNID A
1:100

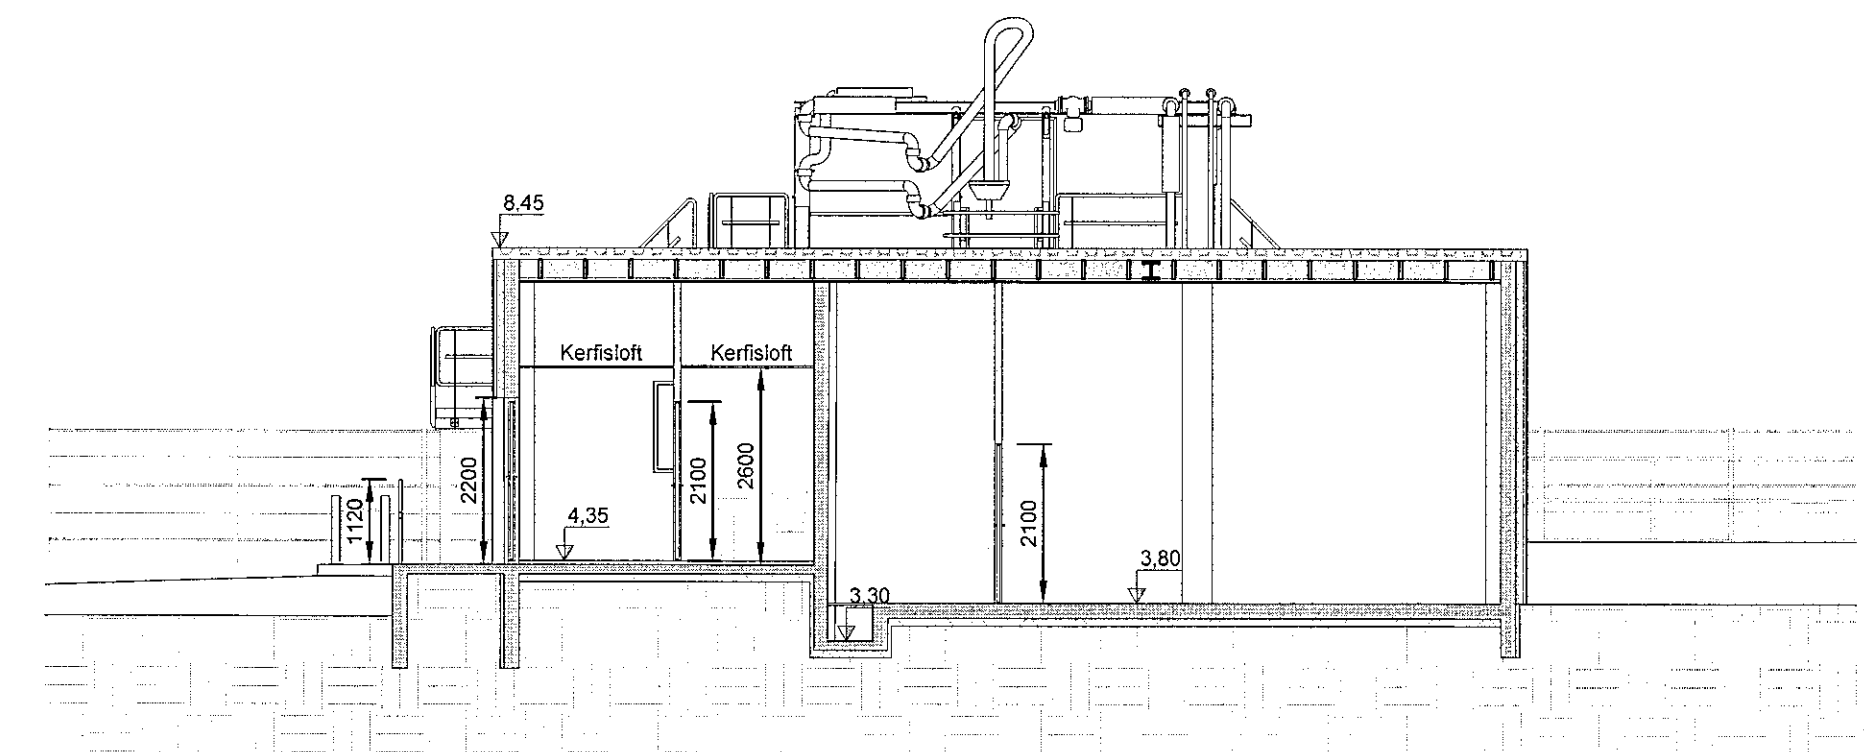


SNID B
1:100

Samþykkt þann
19. APR. 2023
Byggingarfulltrúi i Hafnarfjörð
Málin Bjarnadóttir


SKÝRINGAR:

ALLAR MÁLSETNINGAR ERU Í min NEMA ANNAD SÉD TEKID FRAM
ALLIR HÆÐARKÖTAR ERU Í m
ALLIR HÆÐARKÖTAR ER Í HÆÐARKERFI REYKJARKVÍKUR
ÖLL HNT ERU Í ISNETI93

- NEYÐARÚTGANGUR
- LOFTMÆSTING
- GÖLFINDURFALL
- REYKSKYNJARI
- HANDSLOKAVITÆKI
- NEYÐARLÝSING
- BRUNASLANGA
- STJÓRNSTÓÐ BRUNAVARNARKERFIS

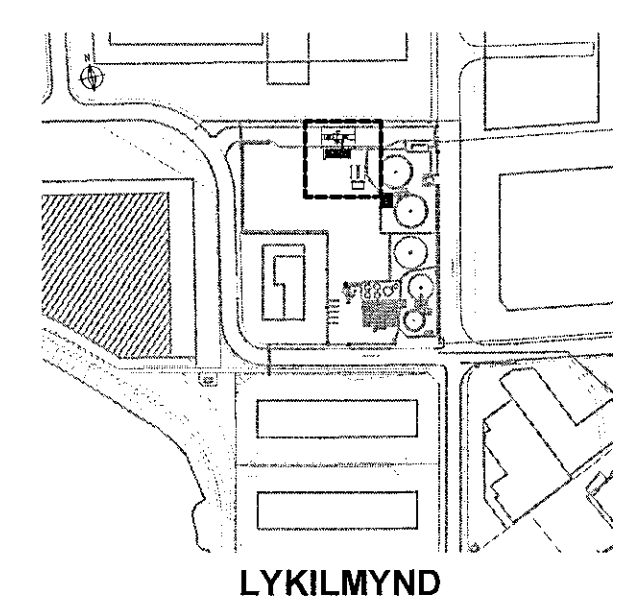

SFS
14. mars 2023

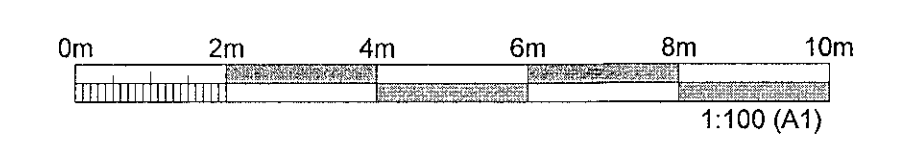


ÚTGÁFUFERILL

ÚTG.	DAGS.	SKÝRINGAR	HANNAÐ	YFIRF.	SAMP.
01	28.03.23	ADALUPPDRÁTTUR	AMS	BK	AMS

DAGS. UNDRSKRIFTAR
28 MAR 2023
ADALUPPDRÁTTUR (NAFN OG KT.)
MANNVIT
Andri Martin Sigurðsson
Kl. 170583-4429
AMS

DAGS. UNDRSKRIFTAR
28 MAR 2023
SAMRÆMINGARHÖNNUNUR / HÖNNUNARSTJÓRI (NAFN OG KT.)
MANNVIT
Andri Martin Sigurðsson
Kl. 170583-4429
AMS

BYGGT Á ADALUPPDRÁTTUM - DAGS: - ÚTGÁFA:

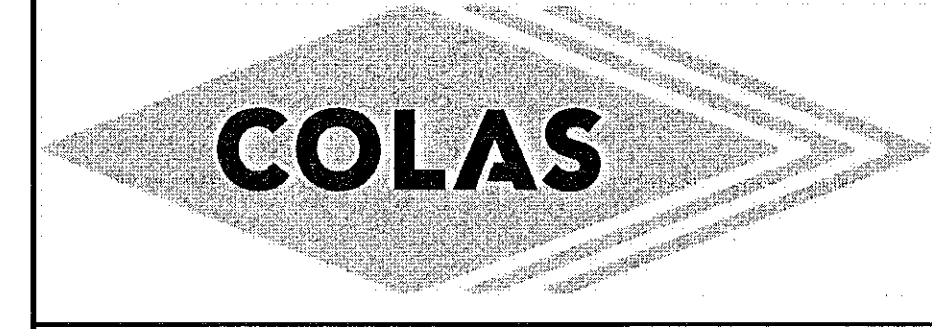

HÖNNUNUR
MANNVIT
Úrdarhvarfi 6 203 Kópavogi Sími: 422 3000 Fax: 422 3001
www.mannvit.is mannvit@mannvit.is Kt. 430572-0169
© ÖLL AFNOT OG AFRITUN TEIKNINGAR, AD HLEUTA EDA HEILD, ER HÁÐ SKRIFLEGGU LEYFI HÖFUNDA.

HEITI VERKS
COLAS ÍSLAND
ÓSEYRARBRAUT 16
220 - HAFNARFJÖRÐUR

HEITI TEIKNINGAR
ADALUPPDRÁTTUR
GRUNNMYND, SNID

FRUMÚTGÁFA 28.03.23	MKV 1:100	STÆRD A1
VERKNUMER 2.110.157	VERKHLUTI 000	TEIKNINGANUMER CDR-A102
		ÚTGÁFA 01