


PRENTAD: miðvikudagur, 17. maí 2023 09:36:02


TOLVUSKRA: S:\verit\10157-Hafnar Colas\TEKNIINGAR\ADALUPPDRAETTIR\ADALUPPDRAETTIR\Fylgublaedir\framkvæmdir\Adaluppdraettir_Fylgublaedir.dwg

Samþykkt þann
19. APR. 2023
Byggingartillitunin í Hafnarfjarði
Sóluur Þryggvotr


SKÝRINGAR:
ALLAR MÁLSETNINGAR ERU Í MM NEMA ANNAD SÉD TEKID FRAM
ALLIR HÆÐARKÓTAR ERU Í M
ALLIR HÆÐARKÓTAR ERU Í HÆÐARKERFI REYKJARVIKUR
ÖLL HNIT ERU Í ISNETI3

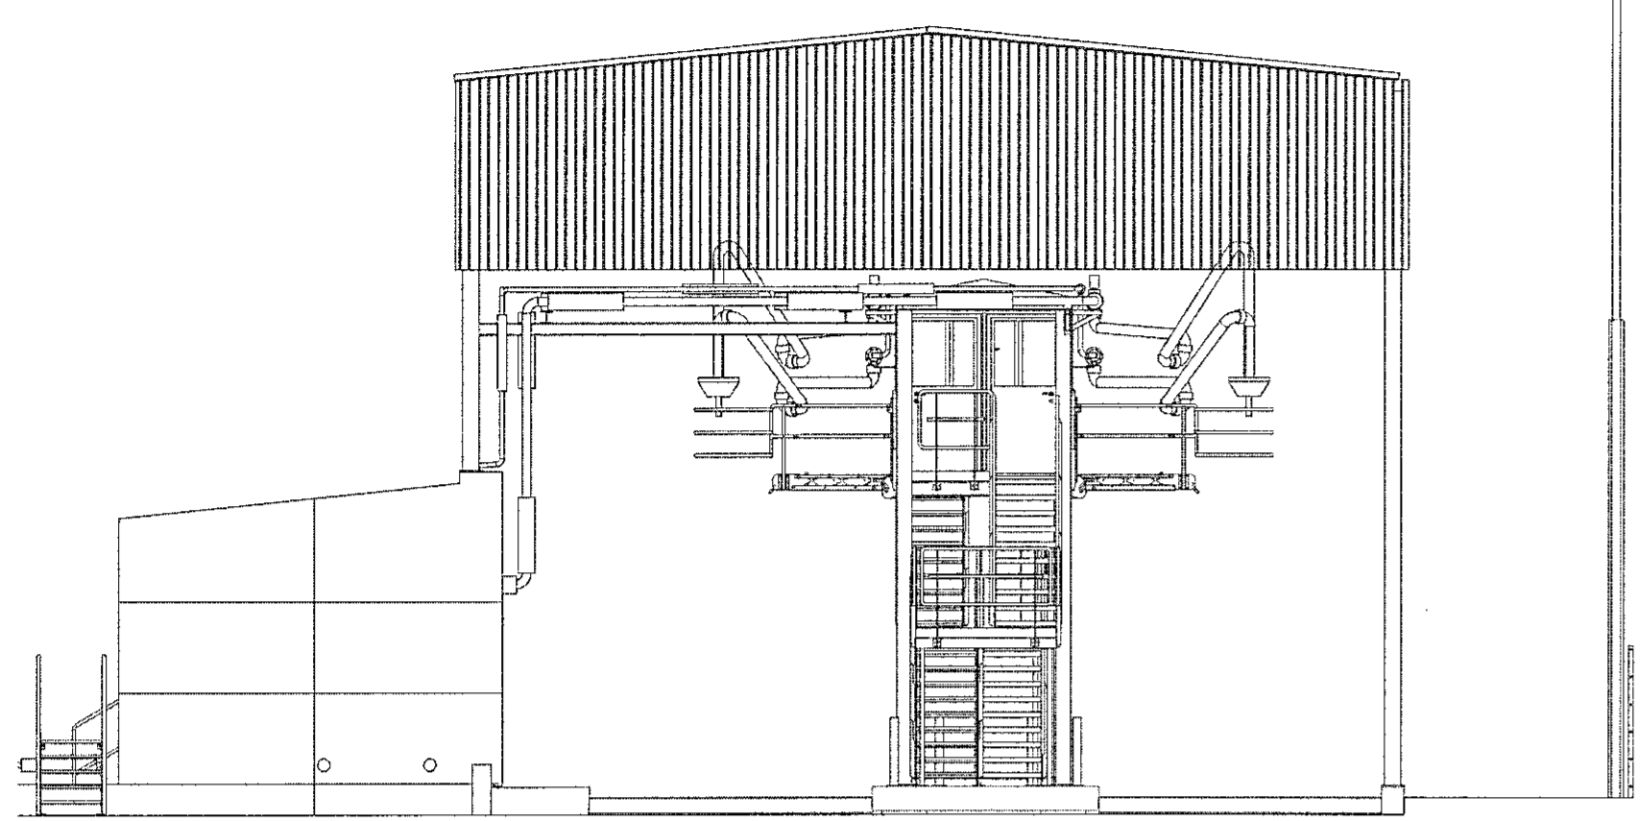

ÁSÝND - AUSTURHLIÐ ÁFYLLINGARPALLUR
1:100


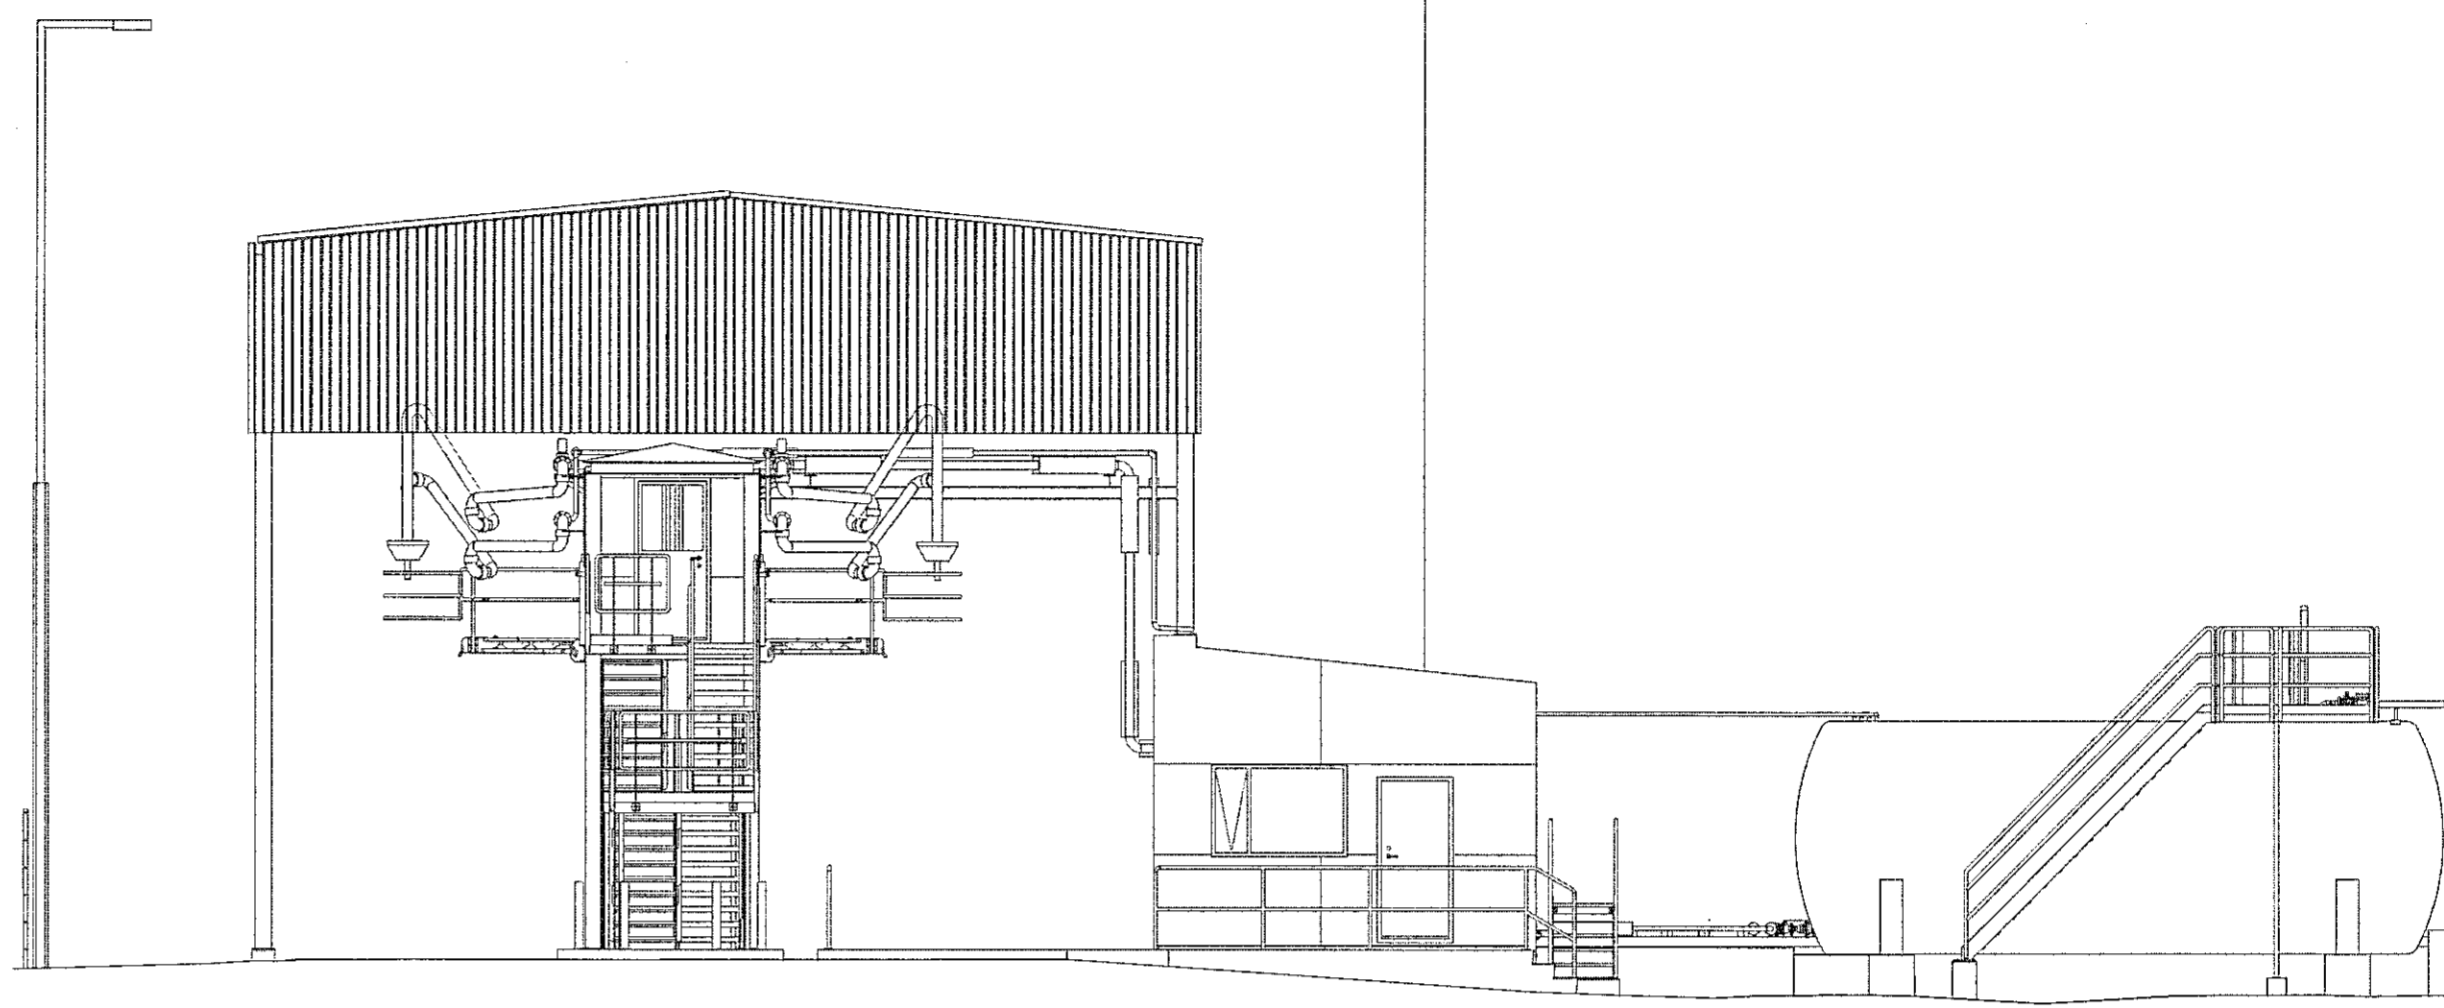


ÁSÝND - VESTURHLIÐ ÁFYLLINGARPALLUR
1:100

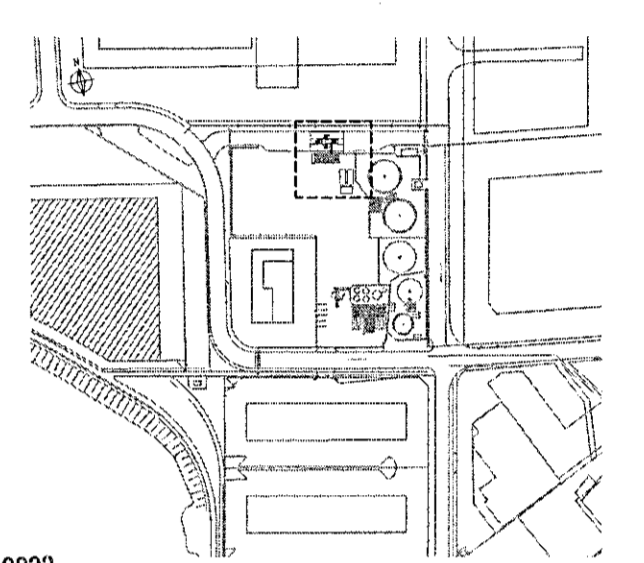


SHS
14. mars 2023

LYKILMYND

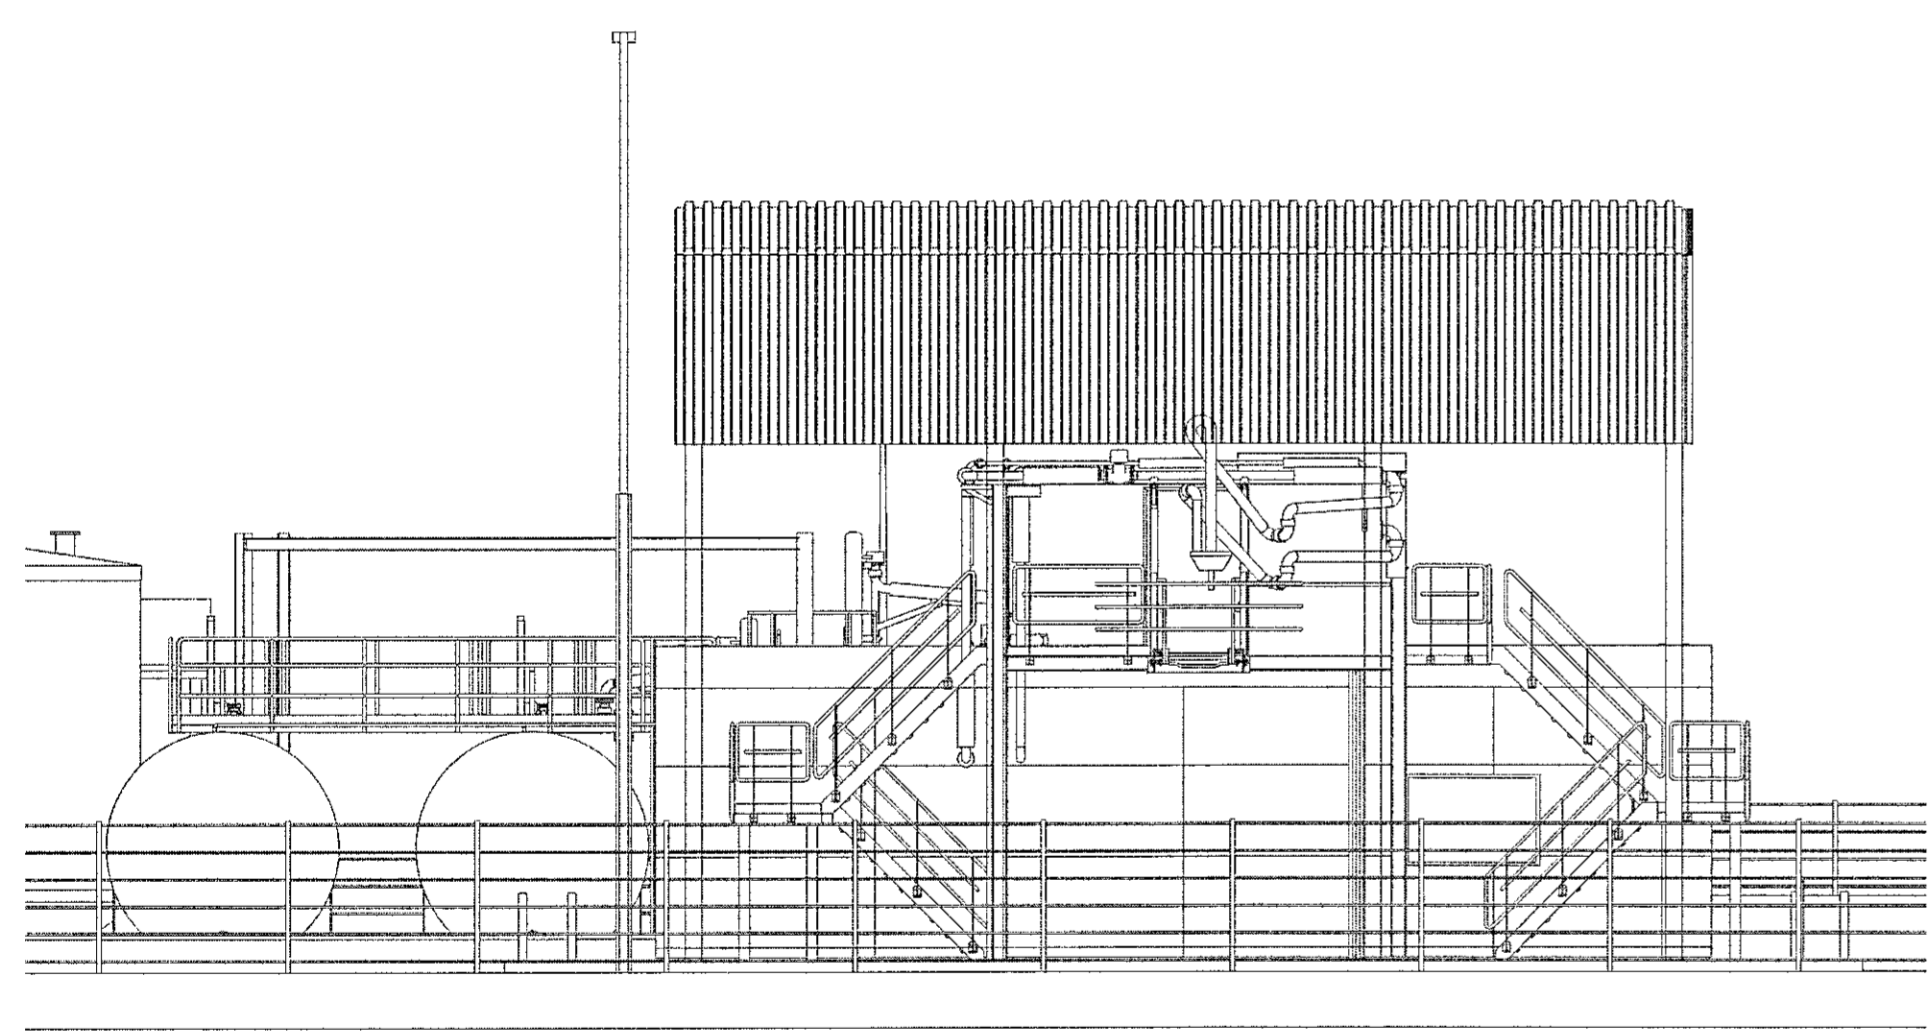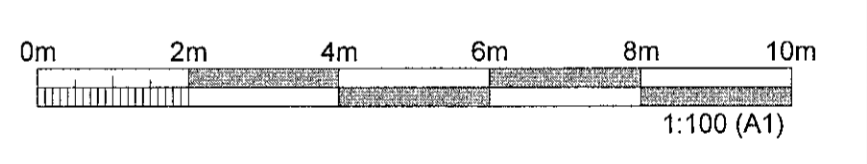


ÁSÝND - NORÐURHLIÐ ÁFYLLINGARPALLUR
1:100

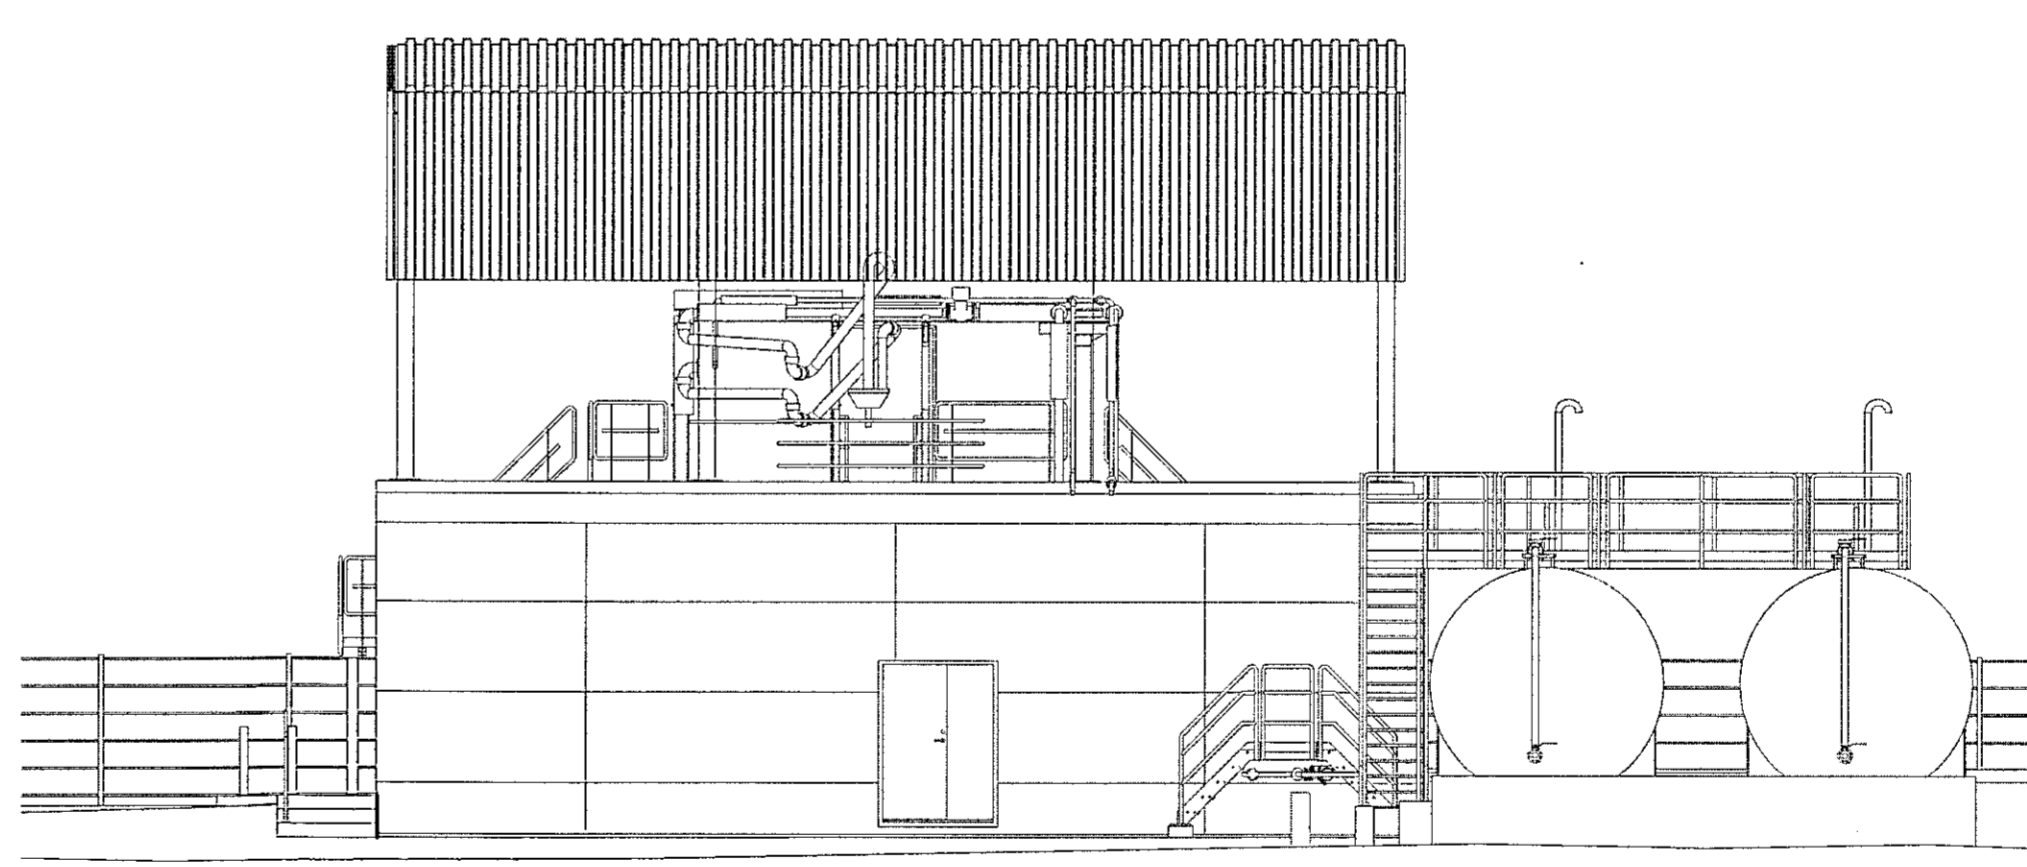

ÁSÝND - SUÐURHLIÐ ÁFYLLINGARPALLUR
1:100

ÚTGÁFUFERILL					
ÚTG.	DAGS.	SKÝRINGAR	HANNAÐ	YFRF.	SAMP.
01	28.03.23	ADALUPPDRATTUR	AMS	BK	AMS

DAGS. UNDIRSKRIFTAR	ADALHÖNNUÐUR F.H. MANNVITS (NAFN OG KT.)
28 MAR 2023	MANNVIT t.d. Andri Alvarsson 170593 4420
DAGS. UNDIRSKRIFTAR	SAMRÆMINGARHÖNNUÐUR / HÖNNUNARSTJÓRI (NAFN OG KT.)
28 MAR 2023	MANNVIT t.d. Andri Alvarsson 170593 4420

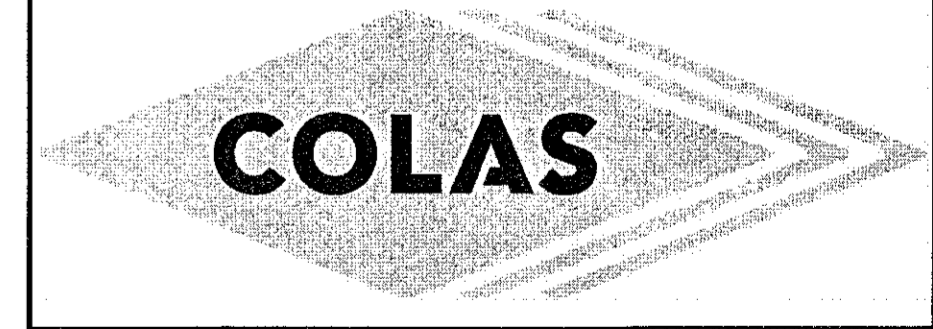

HÖNNUÐUR
MANNVIT
Údarhvarfi 6 203 Kópavogi Sími: 422 3000 Fax: 422 3001
www.mannvit.is mannvit@mannvit.is Kt. 430572-0169
© ÖLL AFNOT OG AFRITUN TEKNIINGAR, AD HELUTA EDA HEILO, ER HÁÐ SKRIFLEGGU LEYFI HOFUNDA.

HEITI VERKS
COLAS ÍSLAND
ÓSEYRARBRAUT 16
220 - HAFNARFJÖRÐUR

HEITI TEKNIINGAR ADALUPPDRATTUR ÁSÝNDIR			
FRUMÚTGÁFA 28.03.23	MKV. 1:100	STÆRD A1	
VERKNÚMÉR 2.110.157	VERHGLUTI 000	TEKNIINGANÚMÉR CDR-A103	ÚTGÁFA 01