
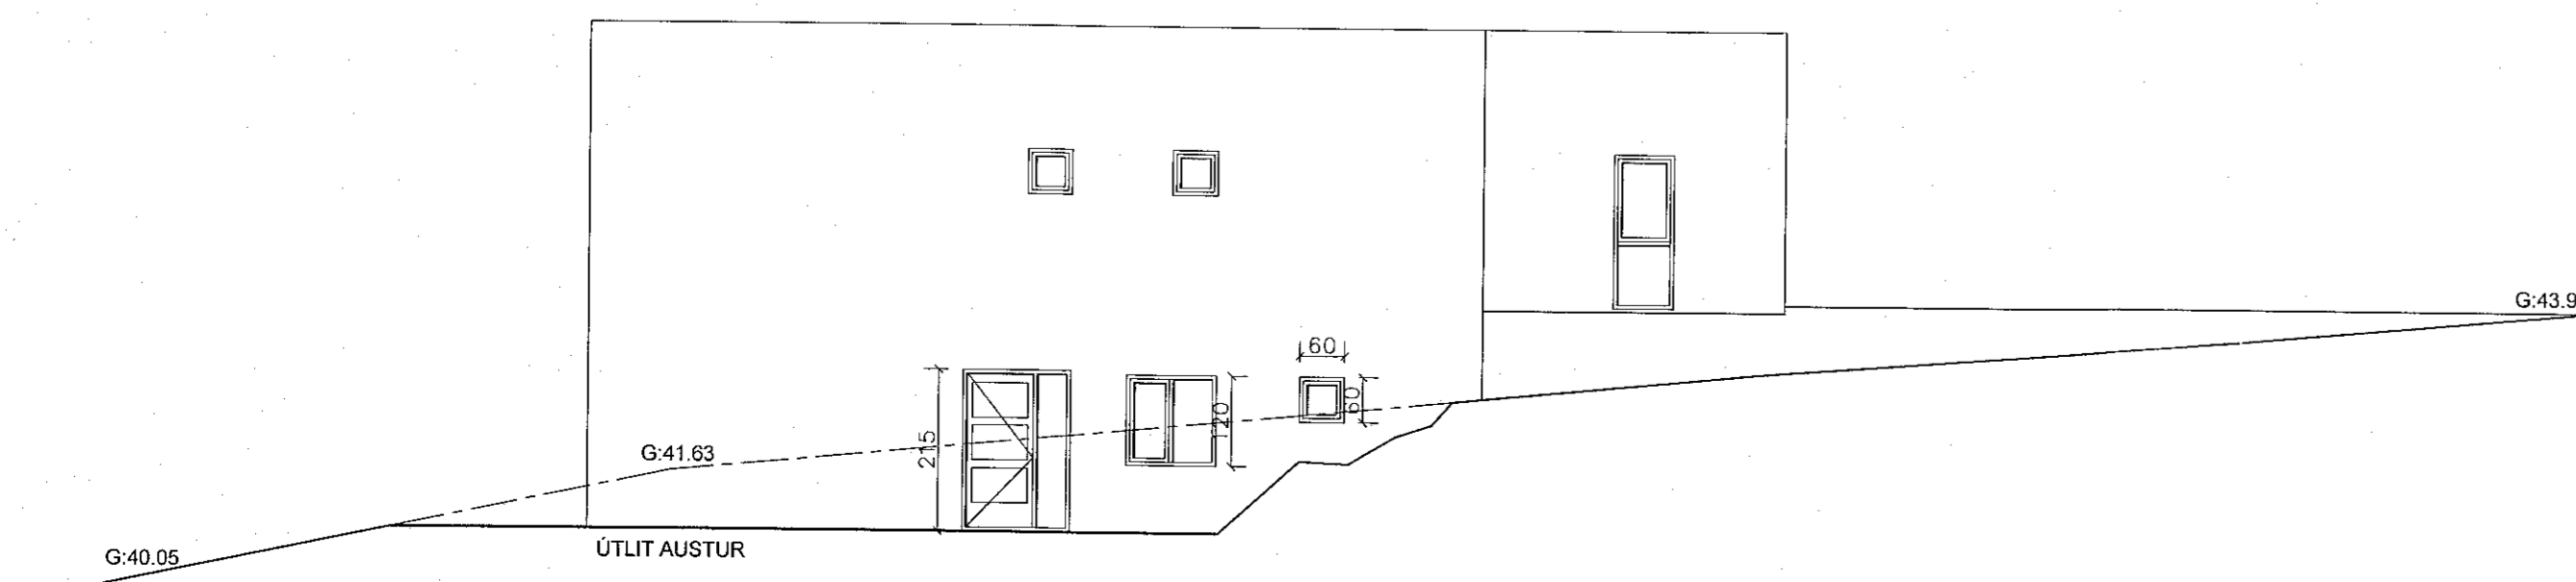
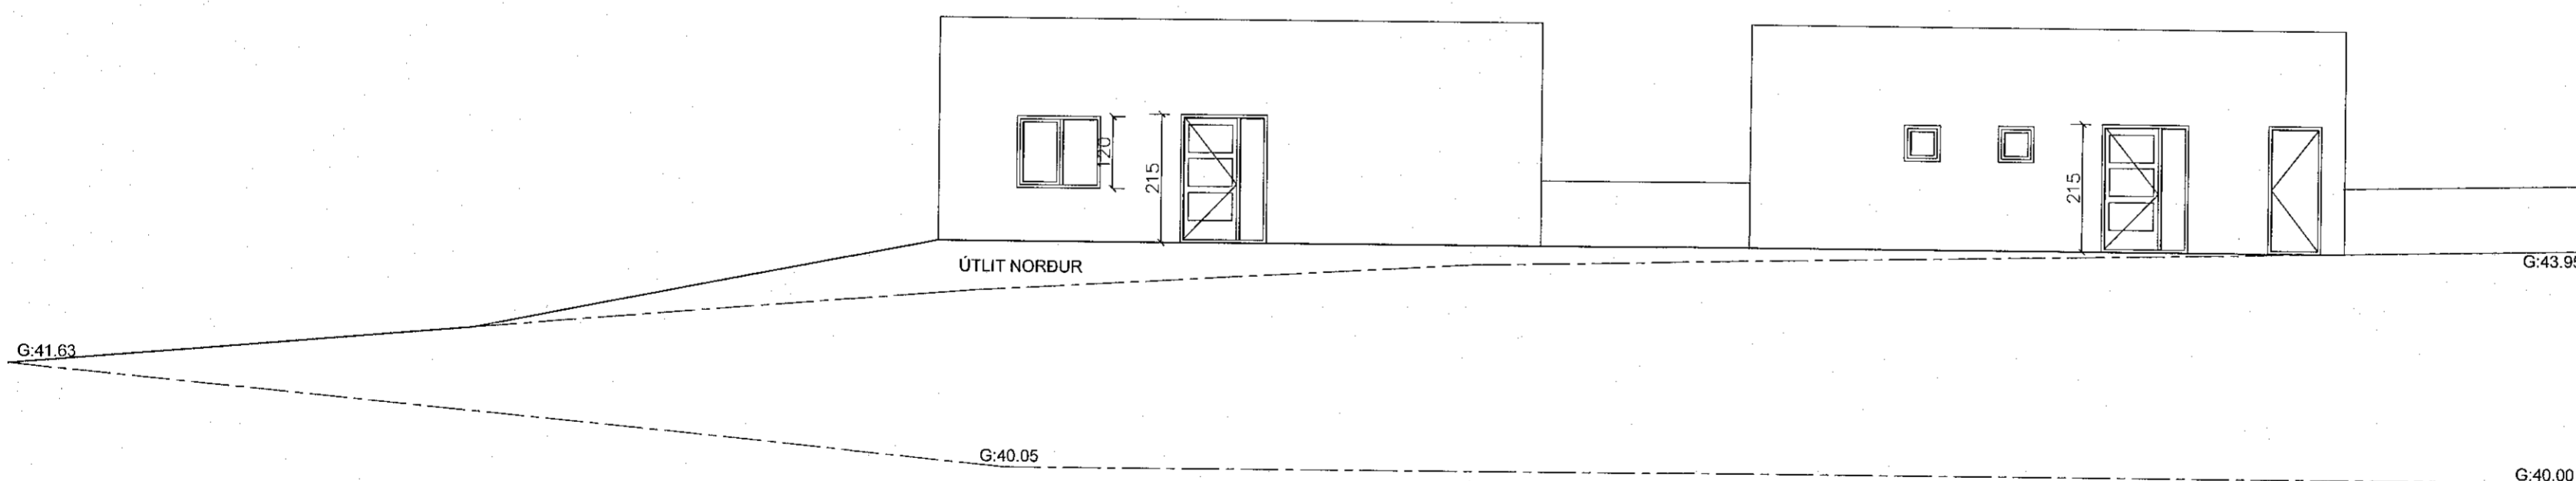
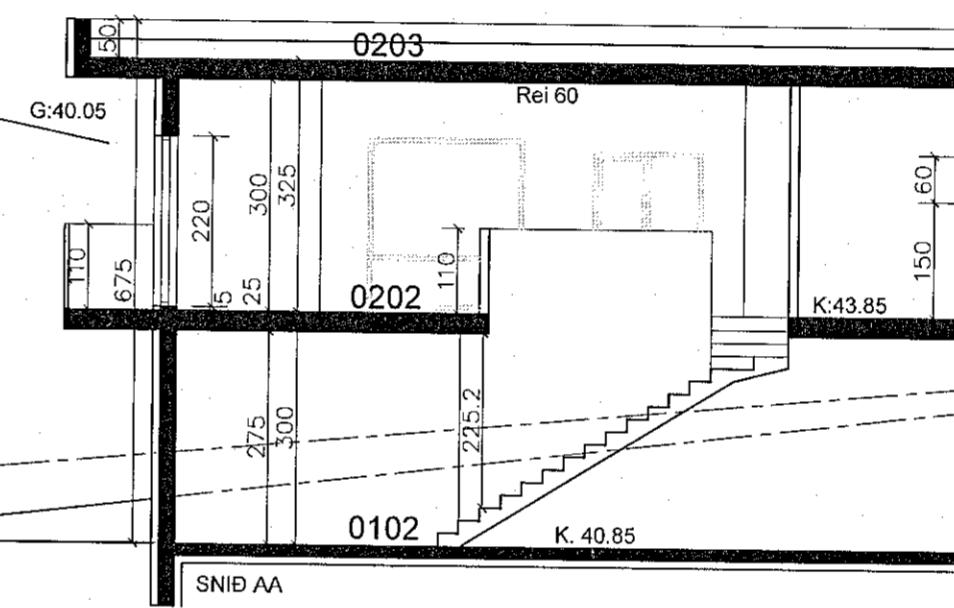
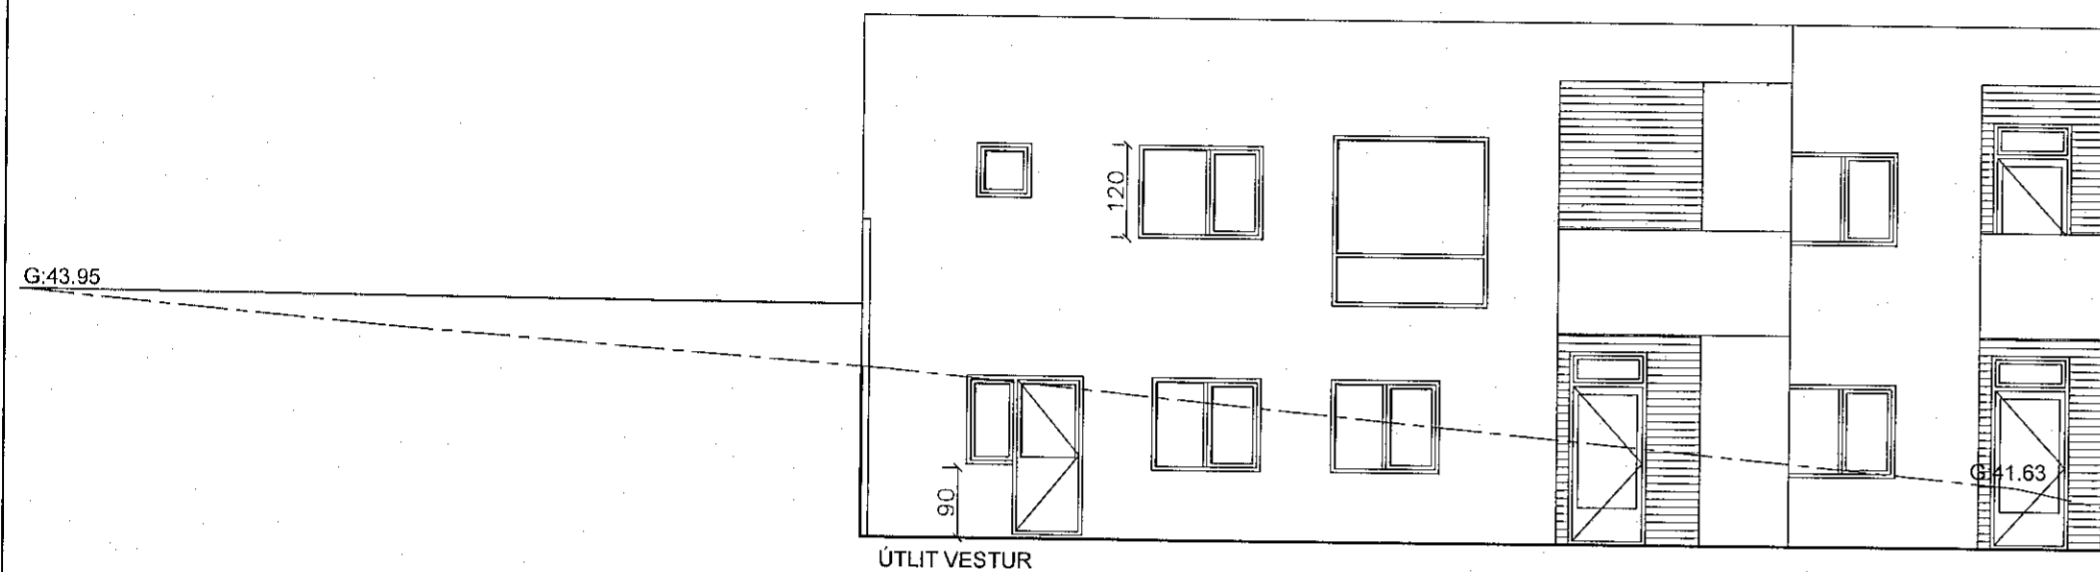


Samþykkt þann

18. MAÍ 2022

Byggingarstjórnun og rafvarnir
Smarí Björnsson

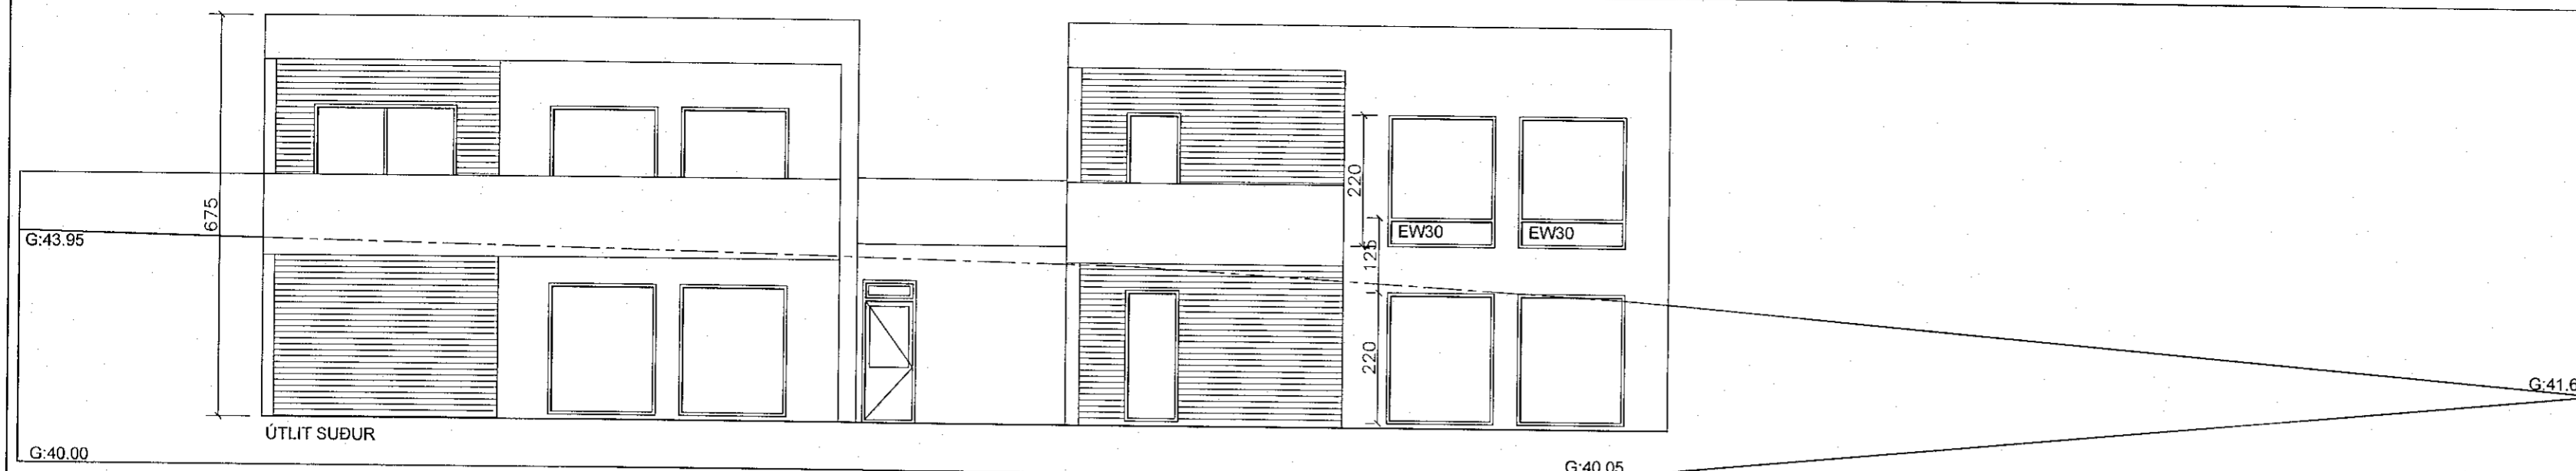

SHS
17.05.22

| | | |
|---|----------------|-------------|
| Smári Björnsson | | |
| SÍMI: 868 1300 NETFANG: smari.bjornsson@gmail.com kt: 100275 5899 | | |
| HEITI VERKS: BJARGSSKARD 1 | | |
| HEITI TEIKNINGAR: Aðaluppdráttur útlit og snið | | |
| MKV: 1:100 | DAGS: 15.04.22 | NR. TEIKN 3 |
| UNDIRSKR. HÖNNUÐAR | | ÚTGÁFA A |