
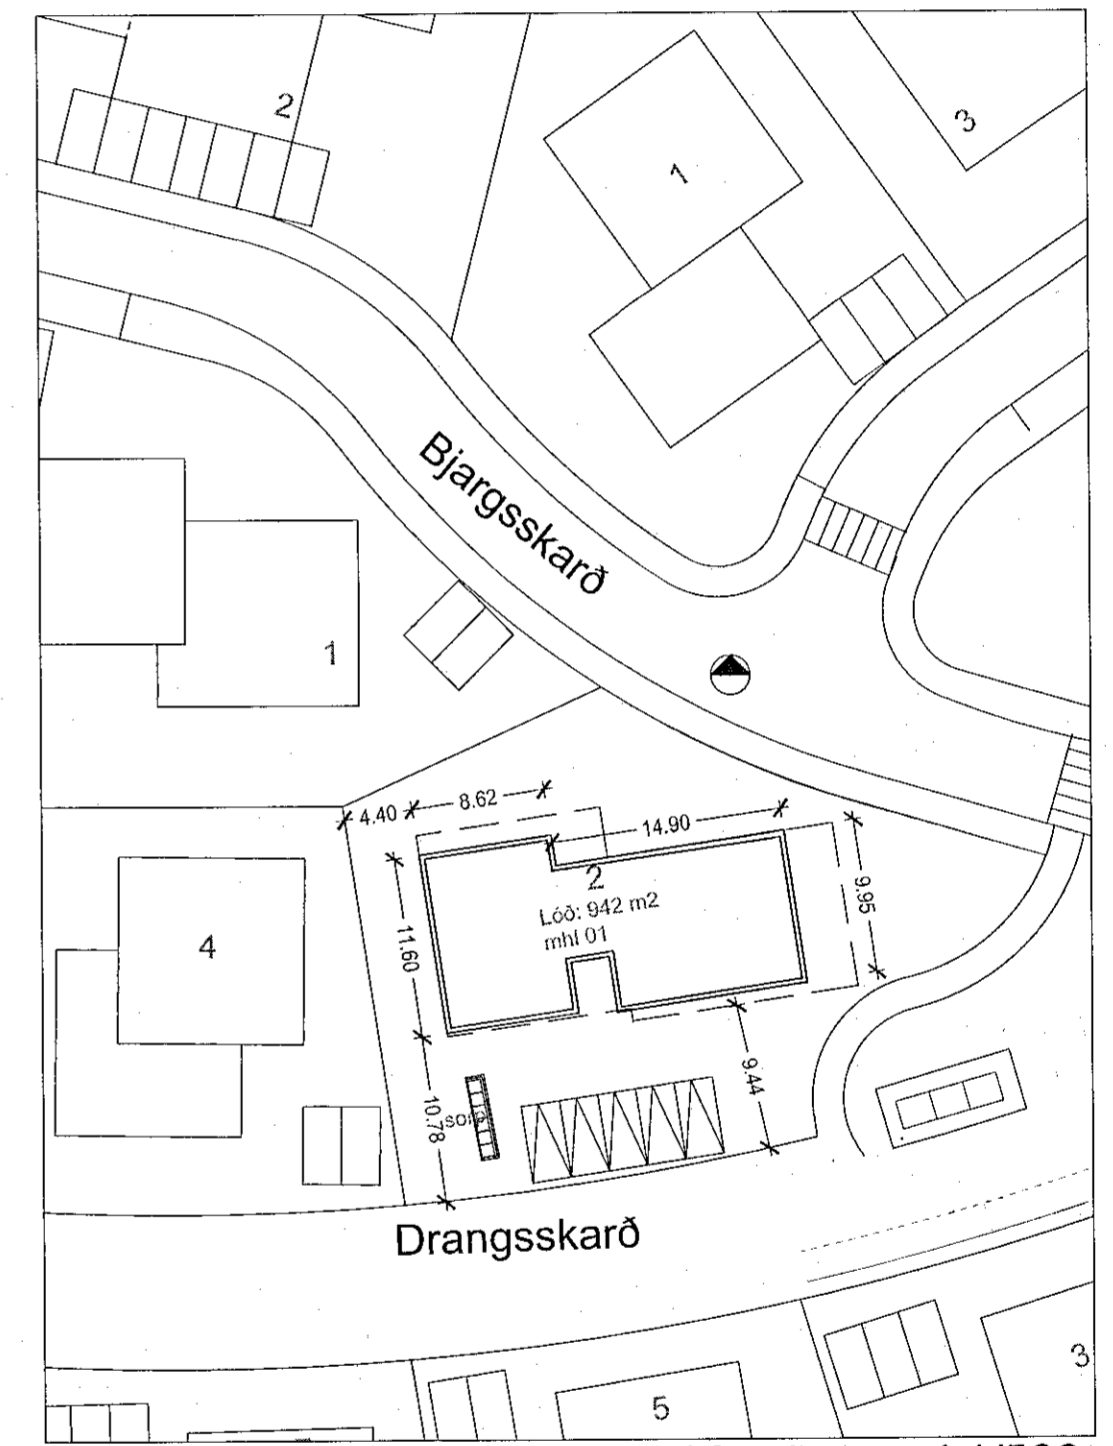
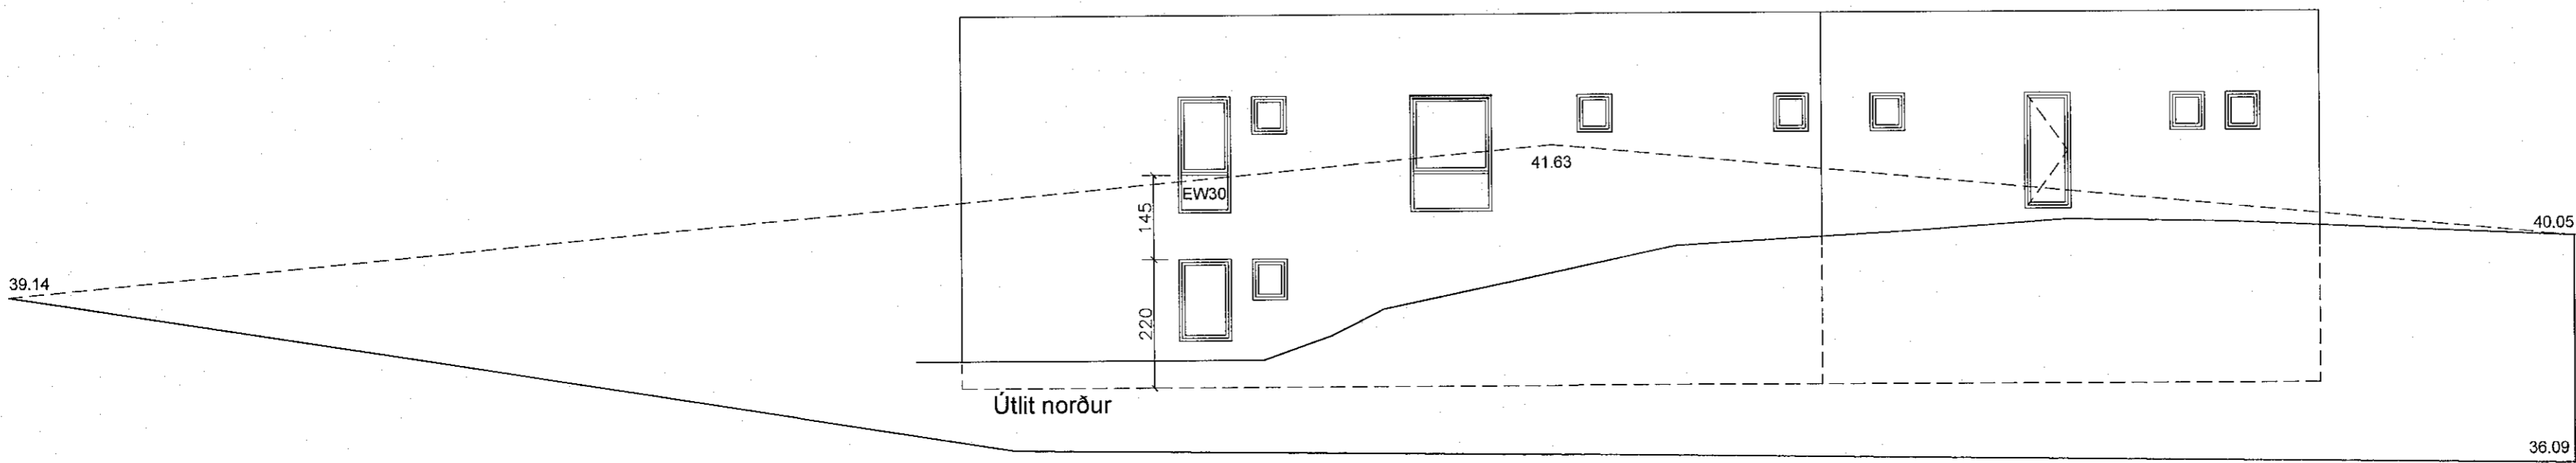
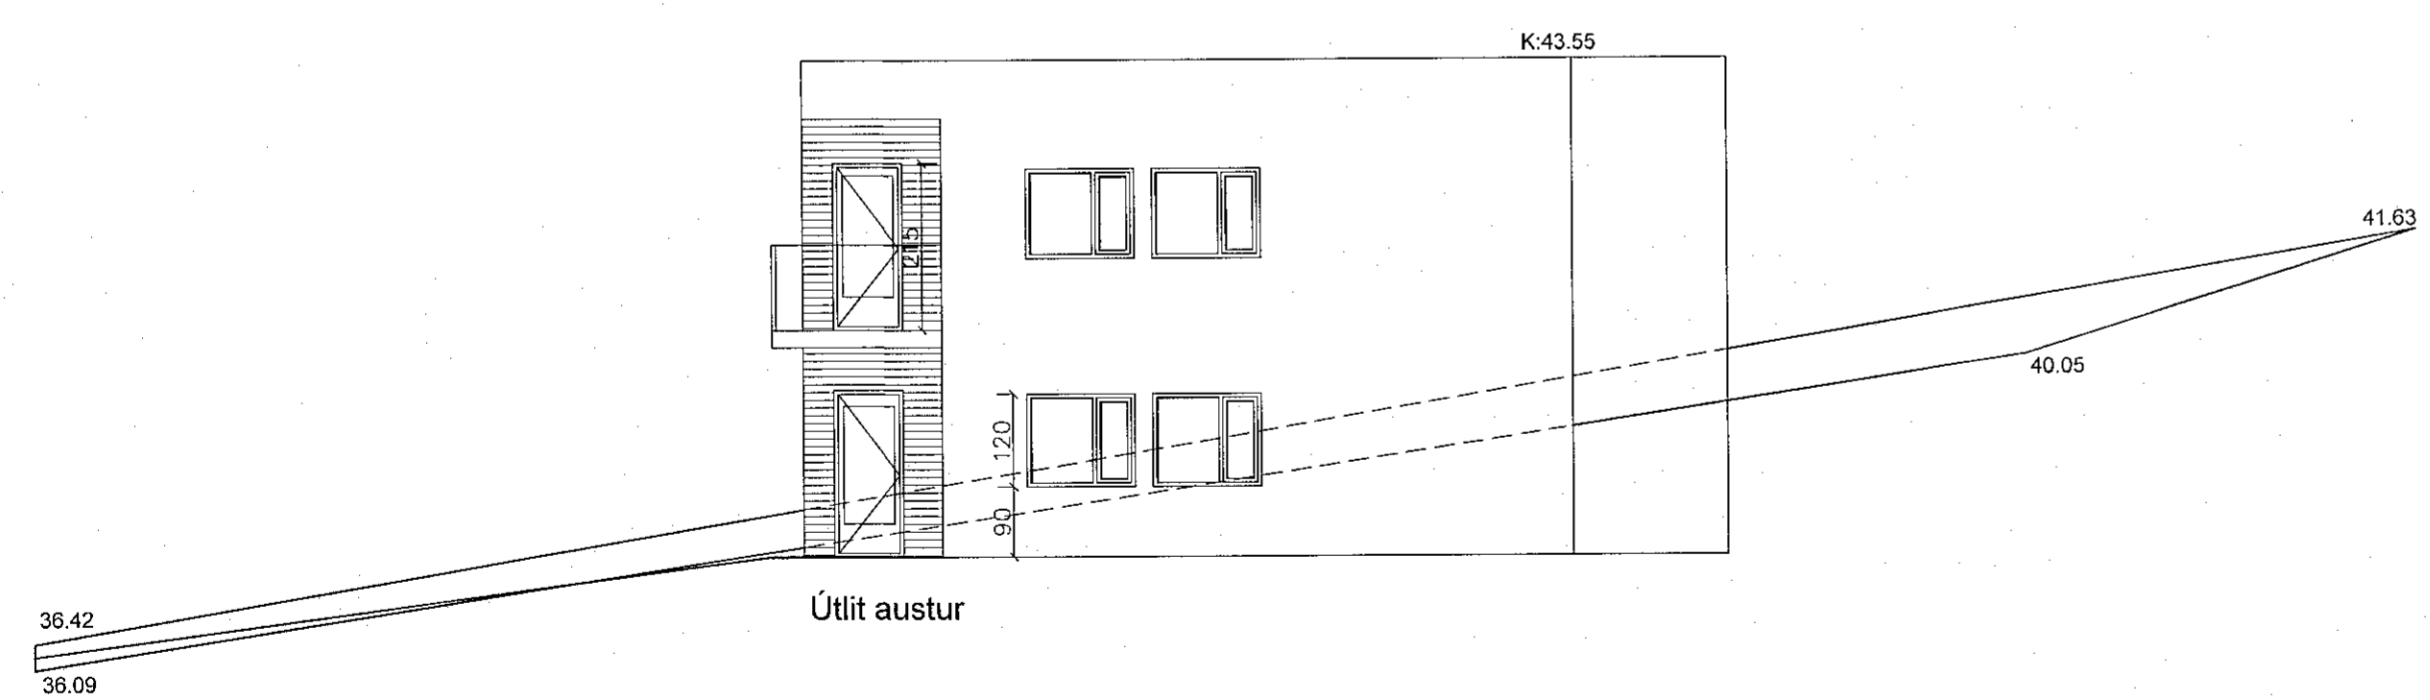
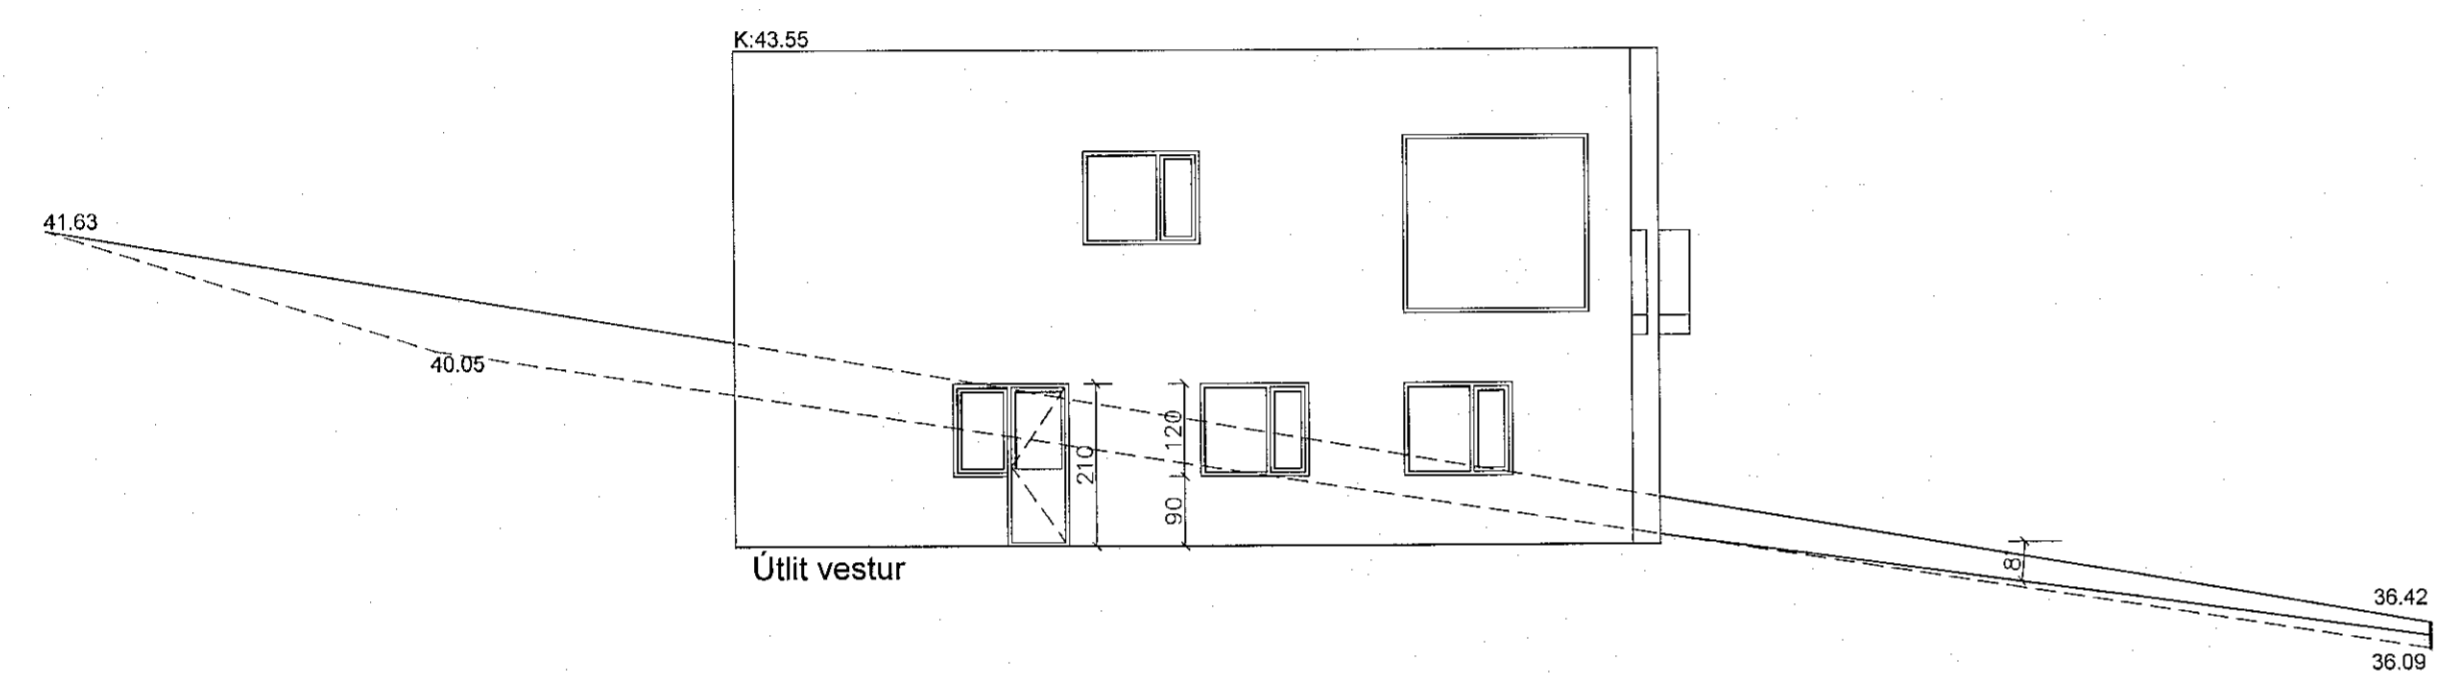


Samþykkt þann
 18. MAÍ 2022
 Byggingarfulltrúinn í Hafnarfirði
Sigrún Björnsdóttir

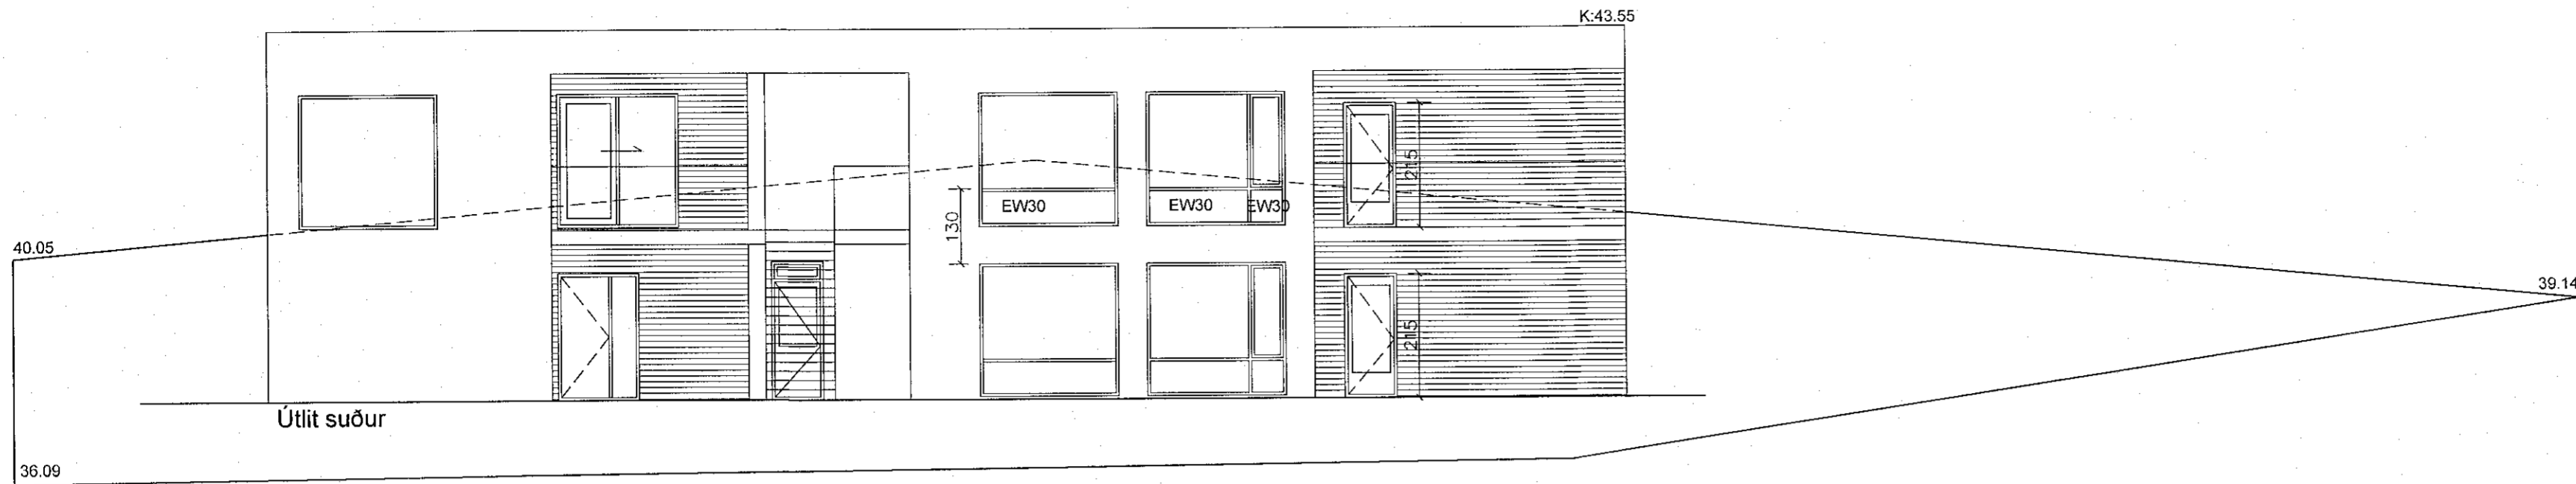

SJK
17.05.22

Smári Björnsson		
SÍMI: 868 1300 NETFANG: smari.bjornsson@gmail.com kt: 100275 5899		
HEITI VERKS:		Drangsskarð 2
HEITI TEIKNINGAR:		Aðaluppdráttur útlit afstöðumynd
MKV: 1/100	DAGS: 1.05.22	NR. TEIKN 3
UNDIRSKR. HÖNNUÐAR		ÚTGÁFA A