




Sambúikt þann
18. MAÍ 2022
Byggingarritunin í Hafnarfirði
Sigrún Þorgeirsdóttir

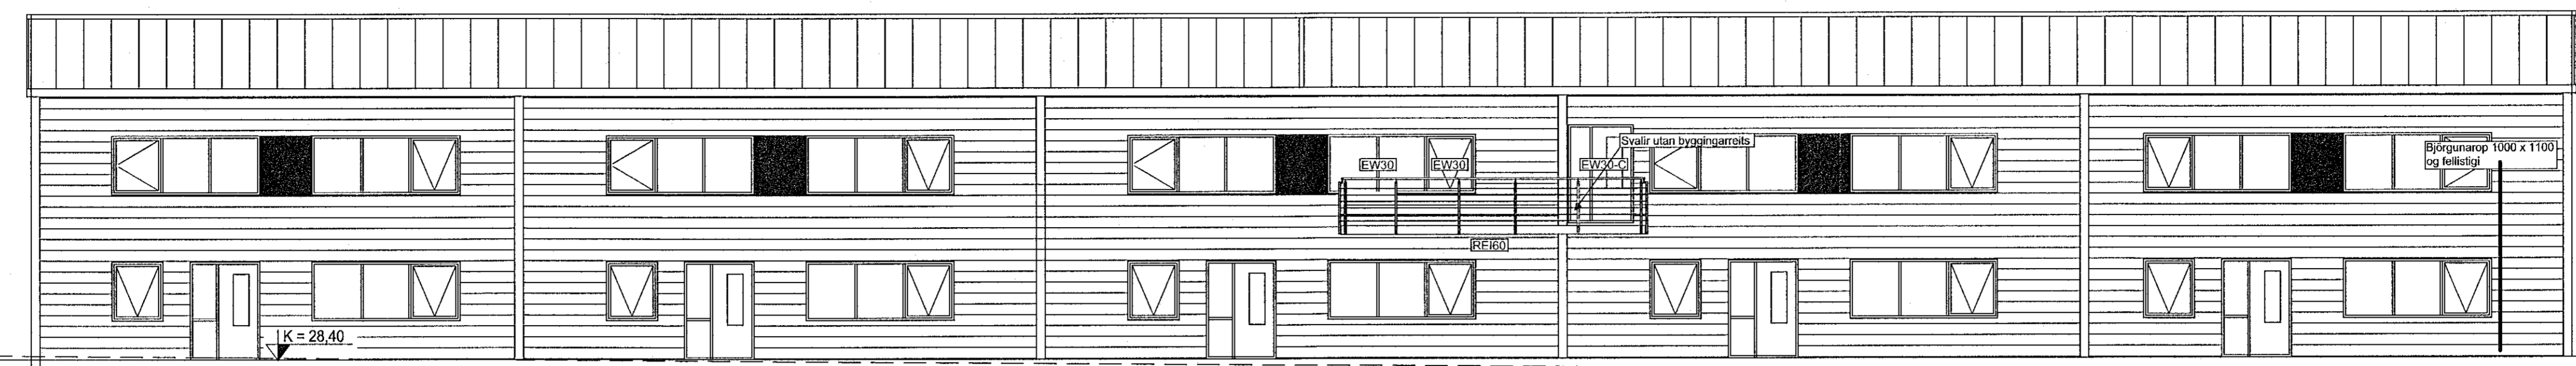


ÚTLIT NORÐUR-HLIÐAR

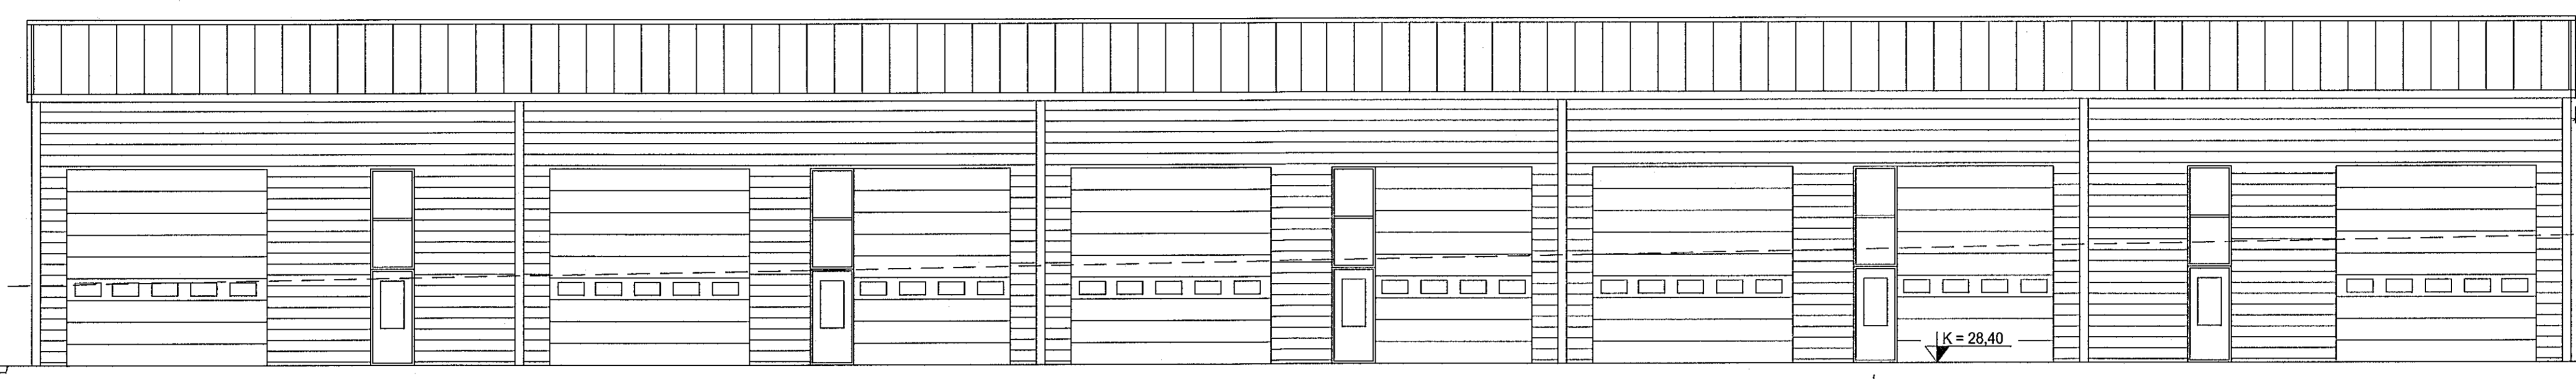

ÚTLIT SUÐUR-HLIÐAR

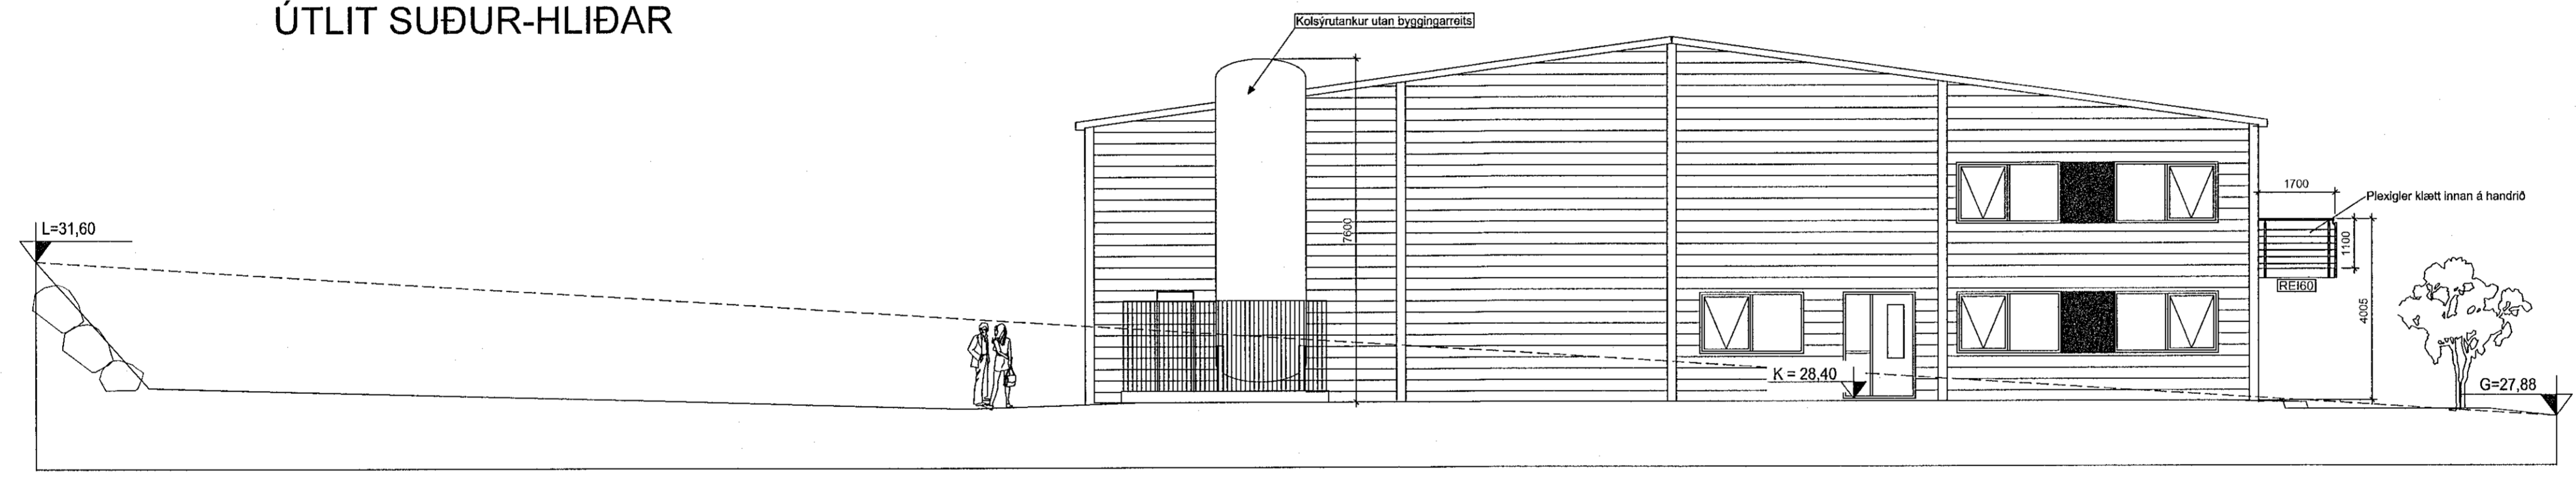

ÚTLIT AUSTUR-HLIÐAR

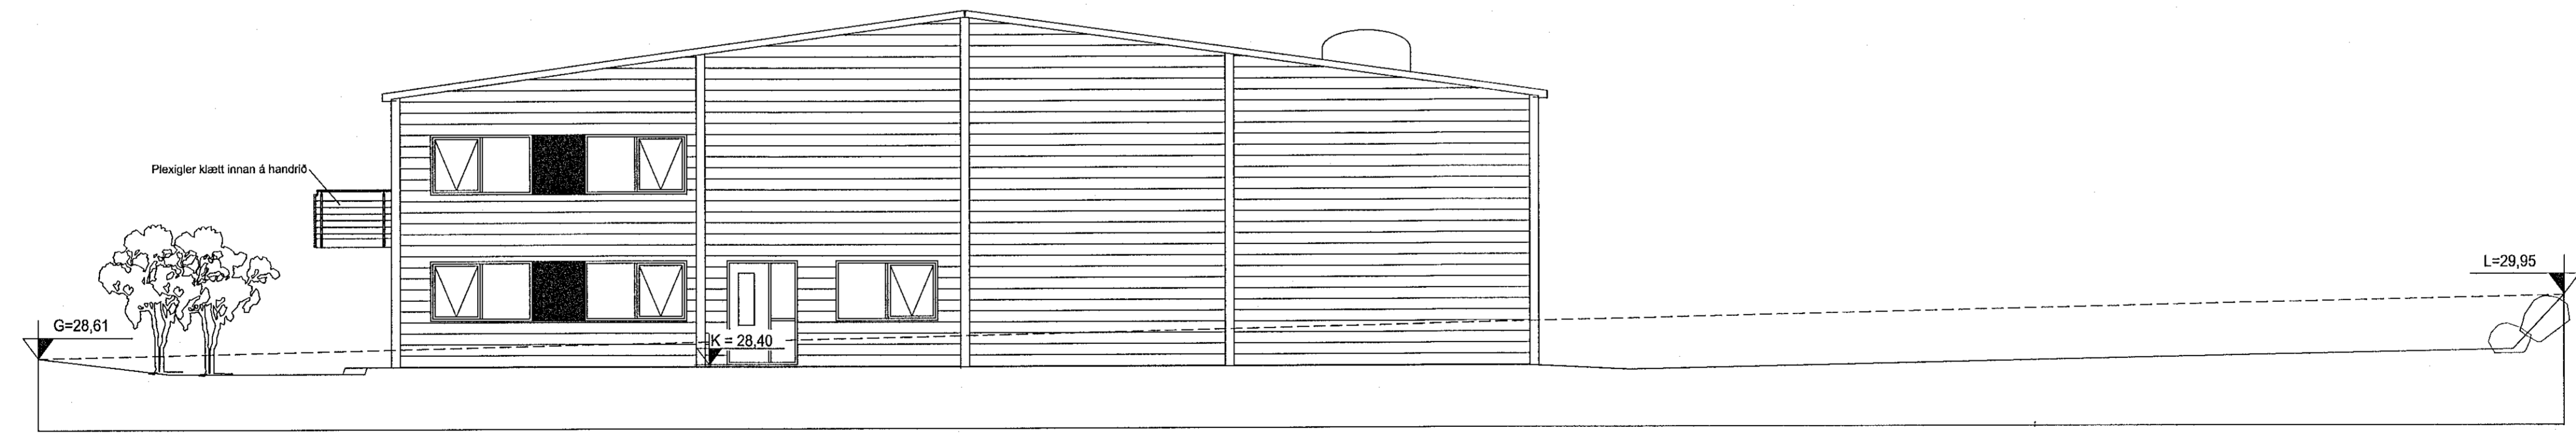

ÚTLIT VESTUR-HLIÐAR

Digitally signed by Gunnar H. Þorgeirsson DN: cn=Gunnar H. Þorgeirsson, o=Kvissartungu 40, st=Reykjavík, ou=Reykjavík, email=gunnar@simnet.is Reason: I am the author of this document Date: 2022.05.19 09:02Z

ARKAMON
Kvissartungu 40, 270 Mosfellsbæ
arkamon@simnet.is
GSM:892-0400

SHS
3.5.2022

Útg.	Dags.	Lýsing	Nafn
01	11.2.2022	Breyting á innra skipulagi	VBS

VALGEIR BERG STEINDÓRSSON kt. 250484-2319	
EINHELLA 9	
Útlit	
Mkv. 1:100	A1
HANNAÐ VALGEIR B.	NOV. 2019
TEIKNAD VALGEIR B.	SAMP. <i>dyg</i>
	TEIKN. A-04