4 hæðir hér 3 íb pr hæð alls 12 íb

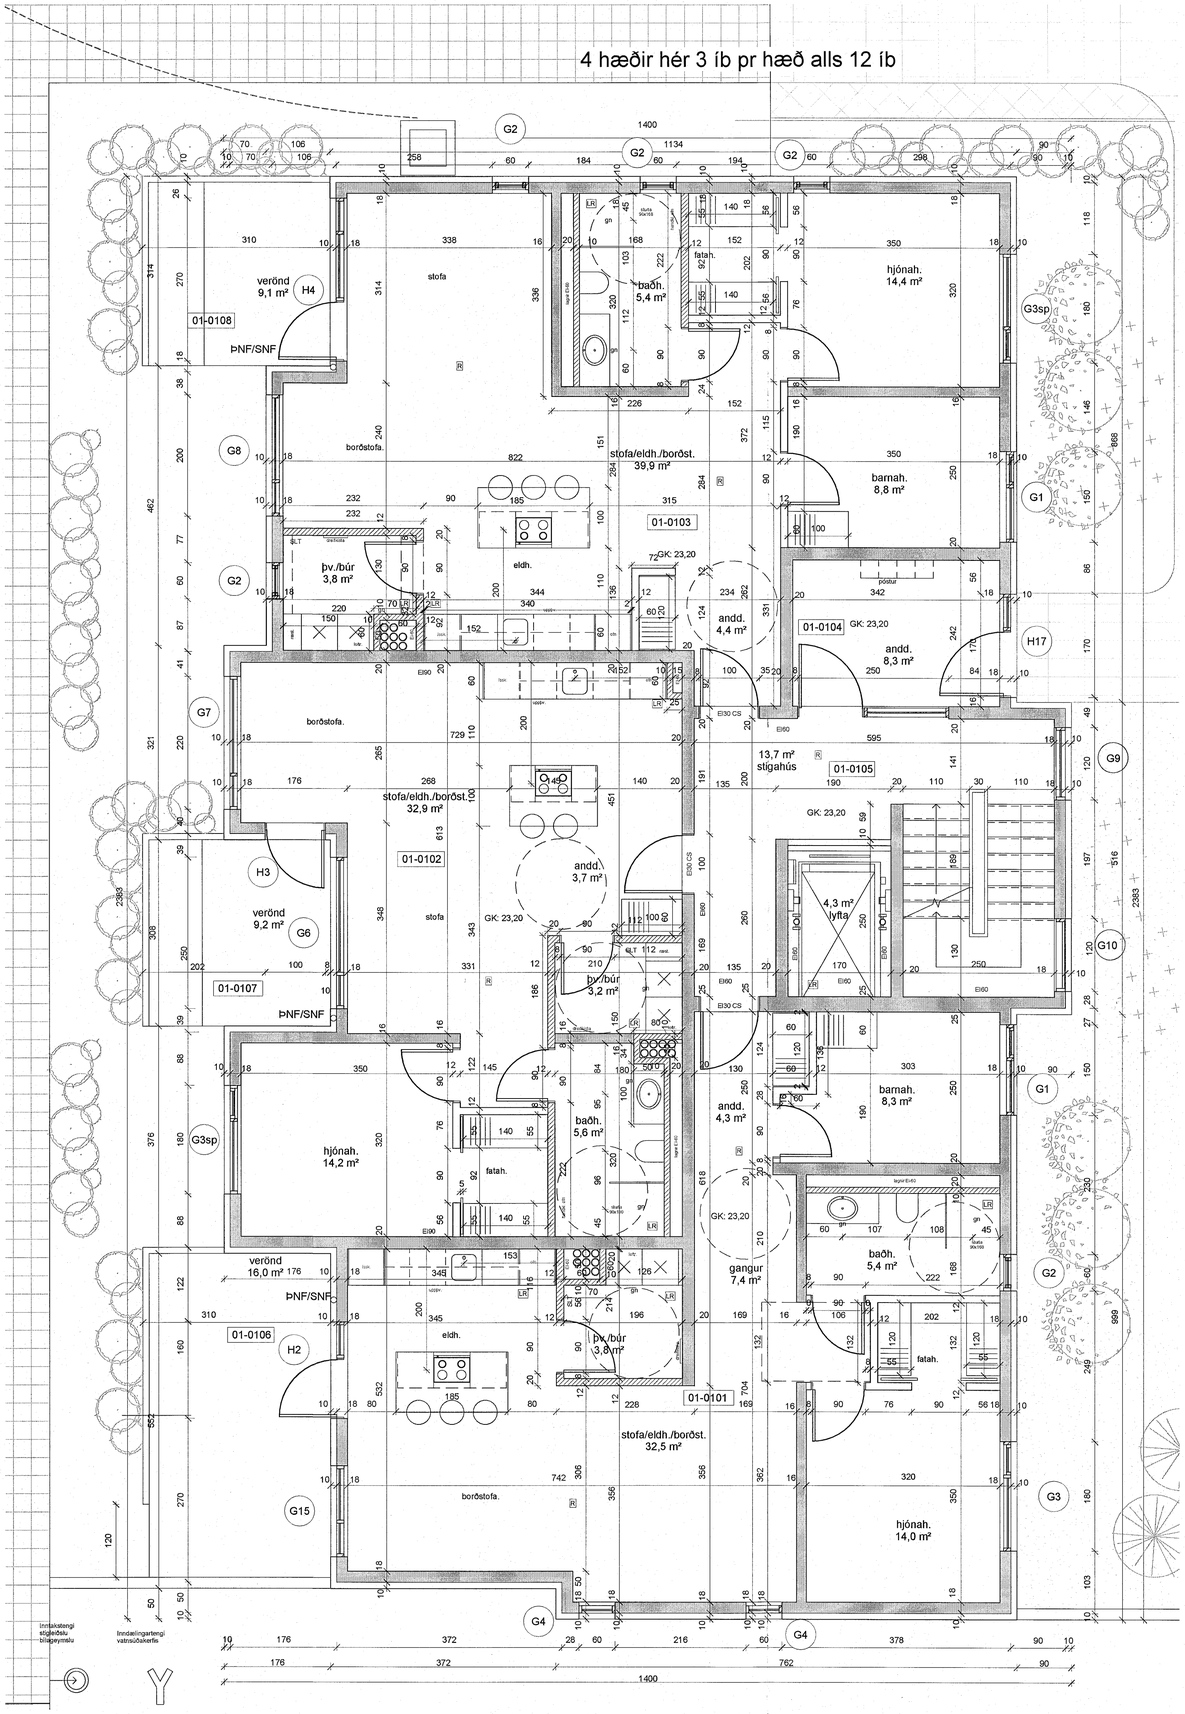

hús 3 1.hæð

Samþykkt þann
31. MAÍ 2023
Byggingarfulltrúi Reykjavíkurborgar

skýringar:

breytingar:

Verkheiti:

Ásvellir 3-5

sérteikningar

Grunnmynd 1.hæð hús 3

Hannað af:	GG/AMV/AR/NA	**Mælikvarði:**	1 : 50
Teiknað af:	NA/PRV	**Dagsetning:**	20.12.2022

Samþykkt:

ARCHUS arkitektar
Guðmundur Gunnlaugsson, arkitekt FAÍ
kt: 190554-3419
Archus slf, teiknistofa, Stórhöfða 17.
110 Reykjavík. s: 567 7735 gsm: 898 7894
gg@archus.is - www.archus.is

S12
Númer

Blaðastærð: A1