



hús 5 - austur lykil

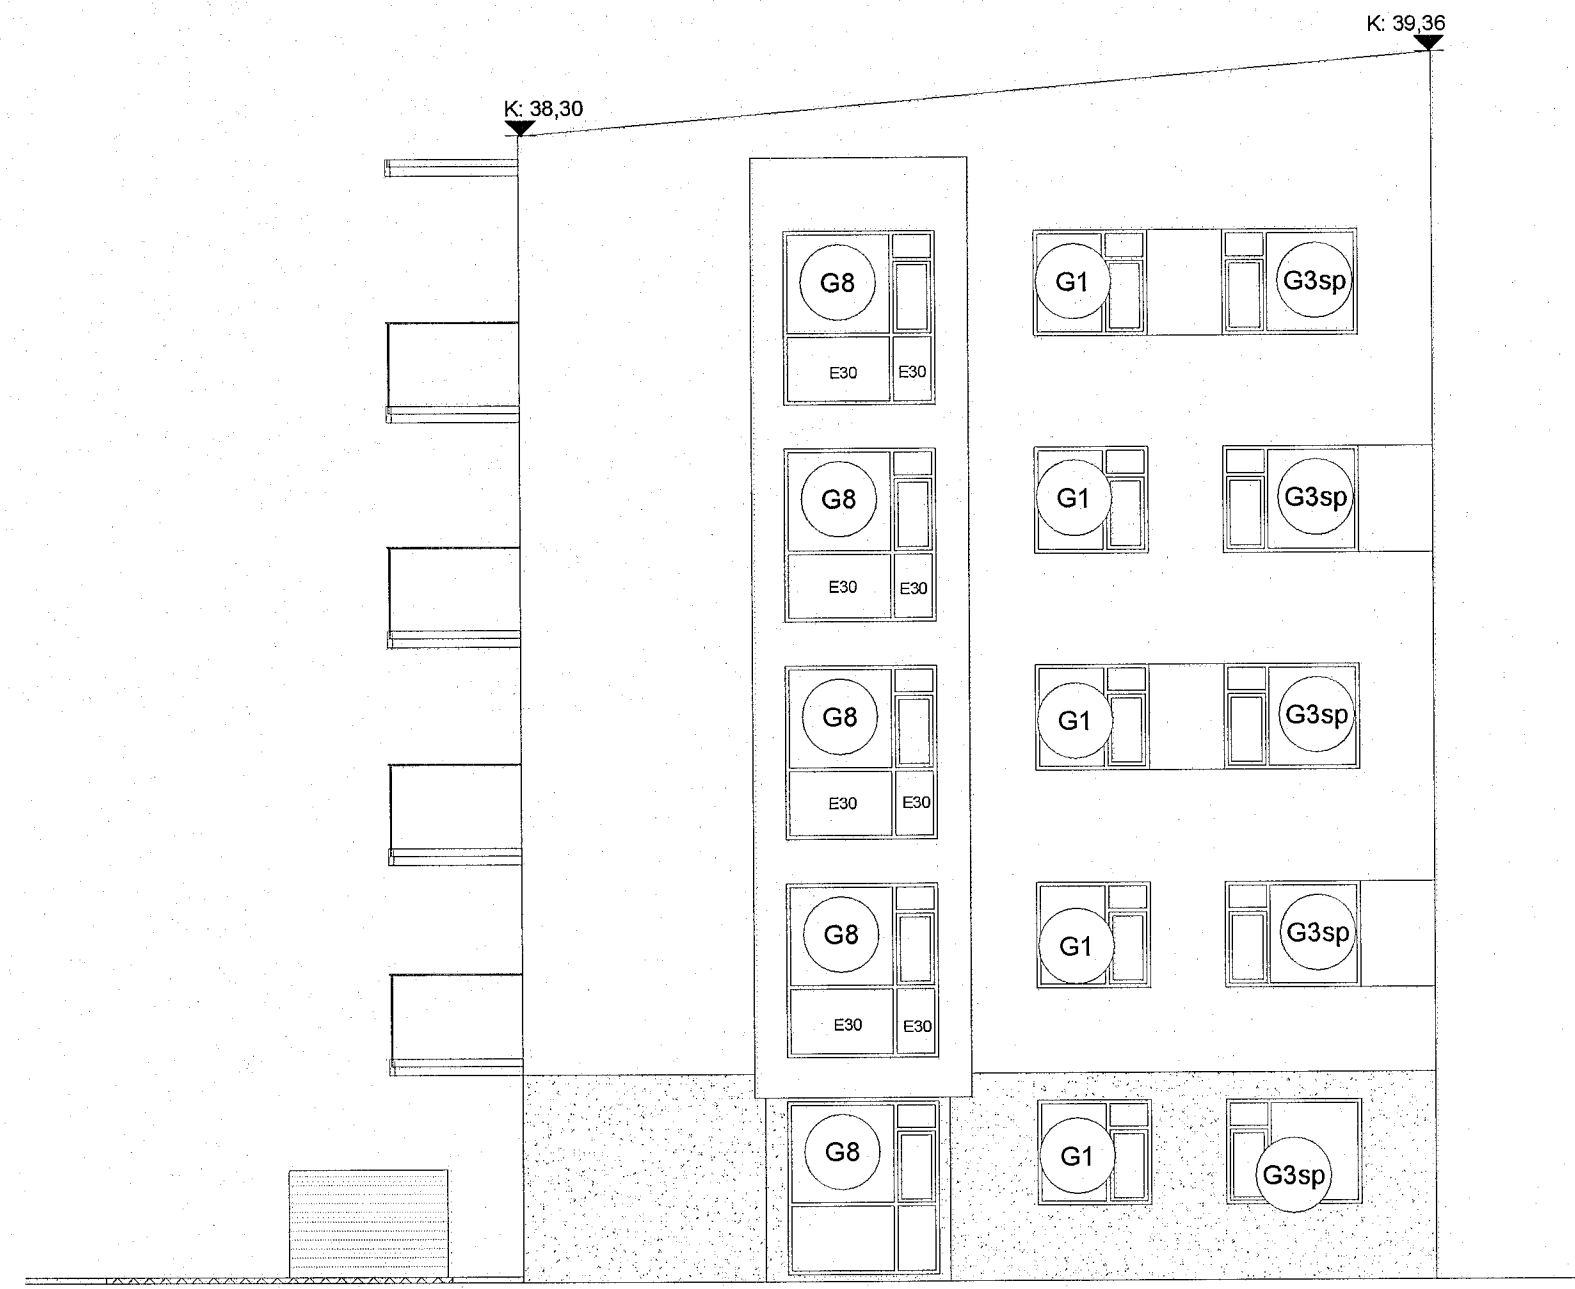

hús 5 - norður lykil

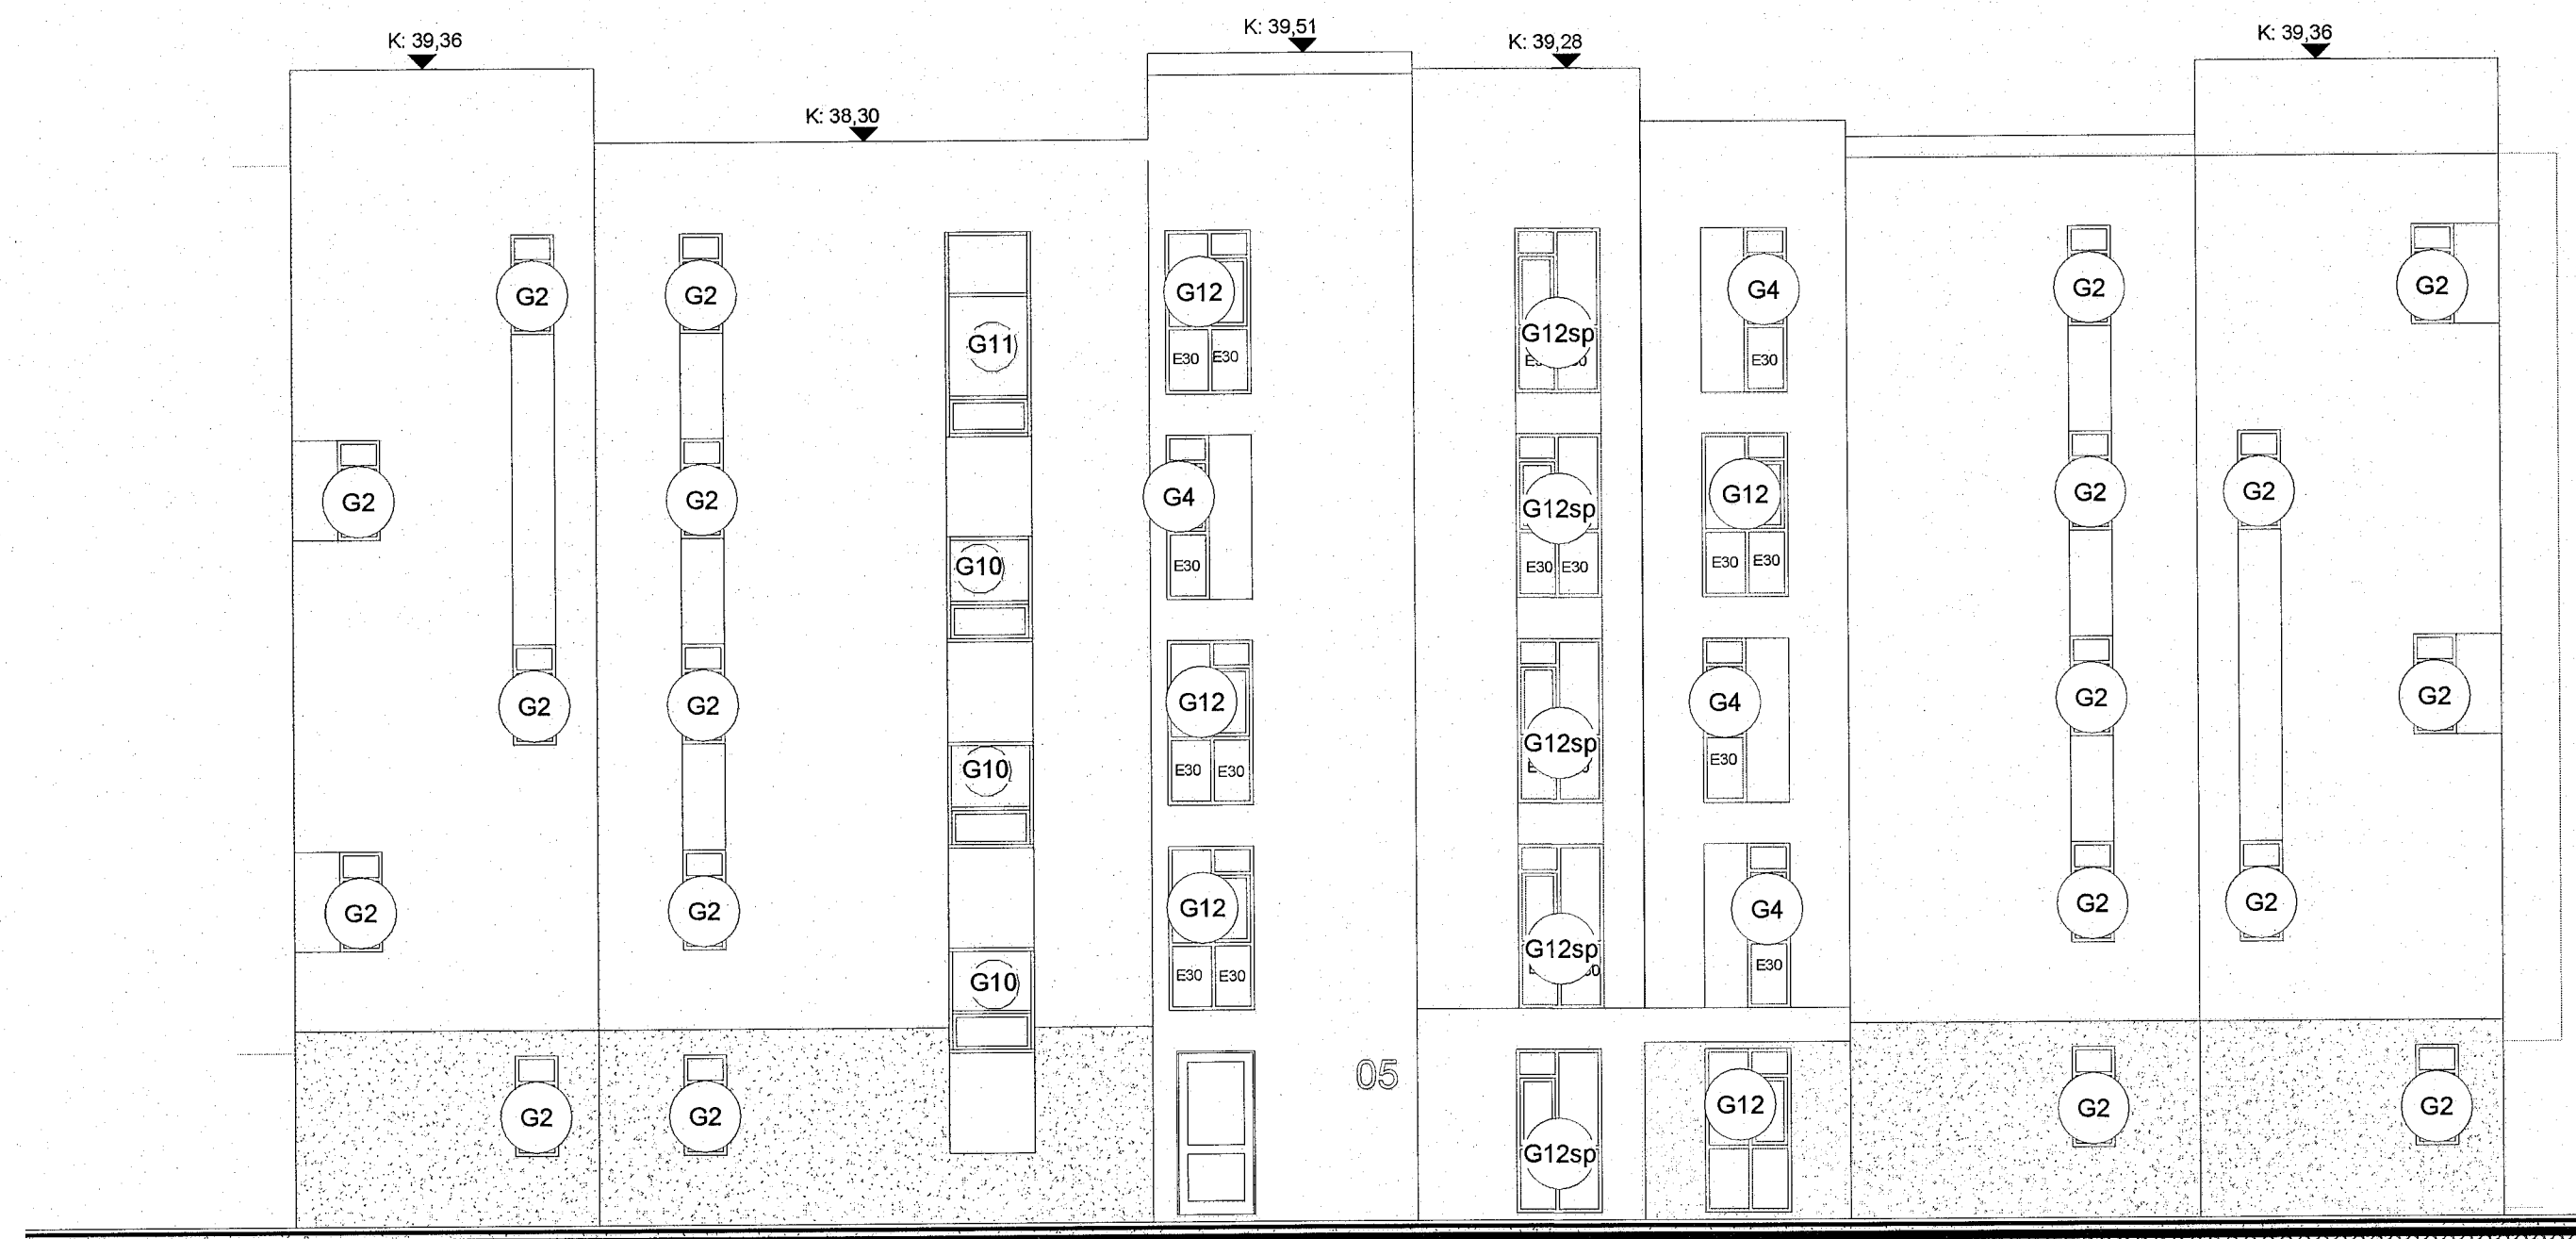

hús 5 - vestur lykil



hús 5- suður lykil

skýringar:

breytingar:

Verkefni: *mhl 02*
Ásvellir 3-5
sérteikningar

Lykilmynd gluggar og hurðir

Hannað af: GG/AMV/AR/NA	Mælikvarði: 1 : 100
Teiknað af: NA/PRV	Dagsetning: 20.12.2022

Samþykkt: *SS*

ARCHUS arkitektar
Guðmundur Gunnlaugsson, arkitekt FAI
kt: 190554-3419
Archus s/f, teiknistofa, Stórhöfða 17,
110 Reykjavík. s: 567 7735 gsm: 898 7894
gg@archus.is - www.archus.is