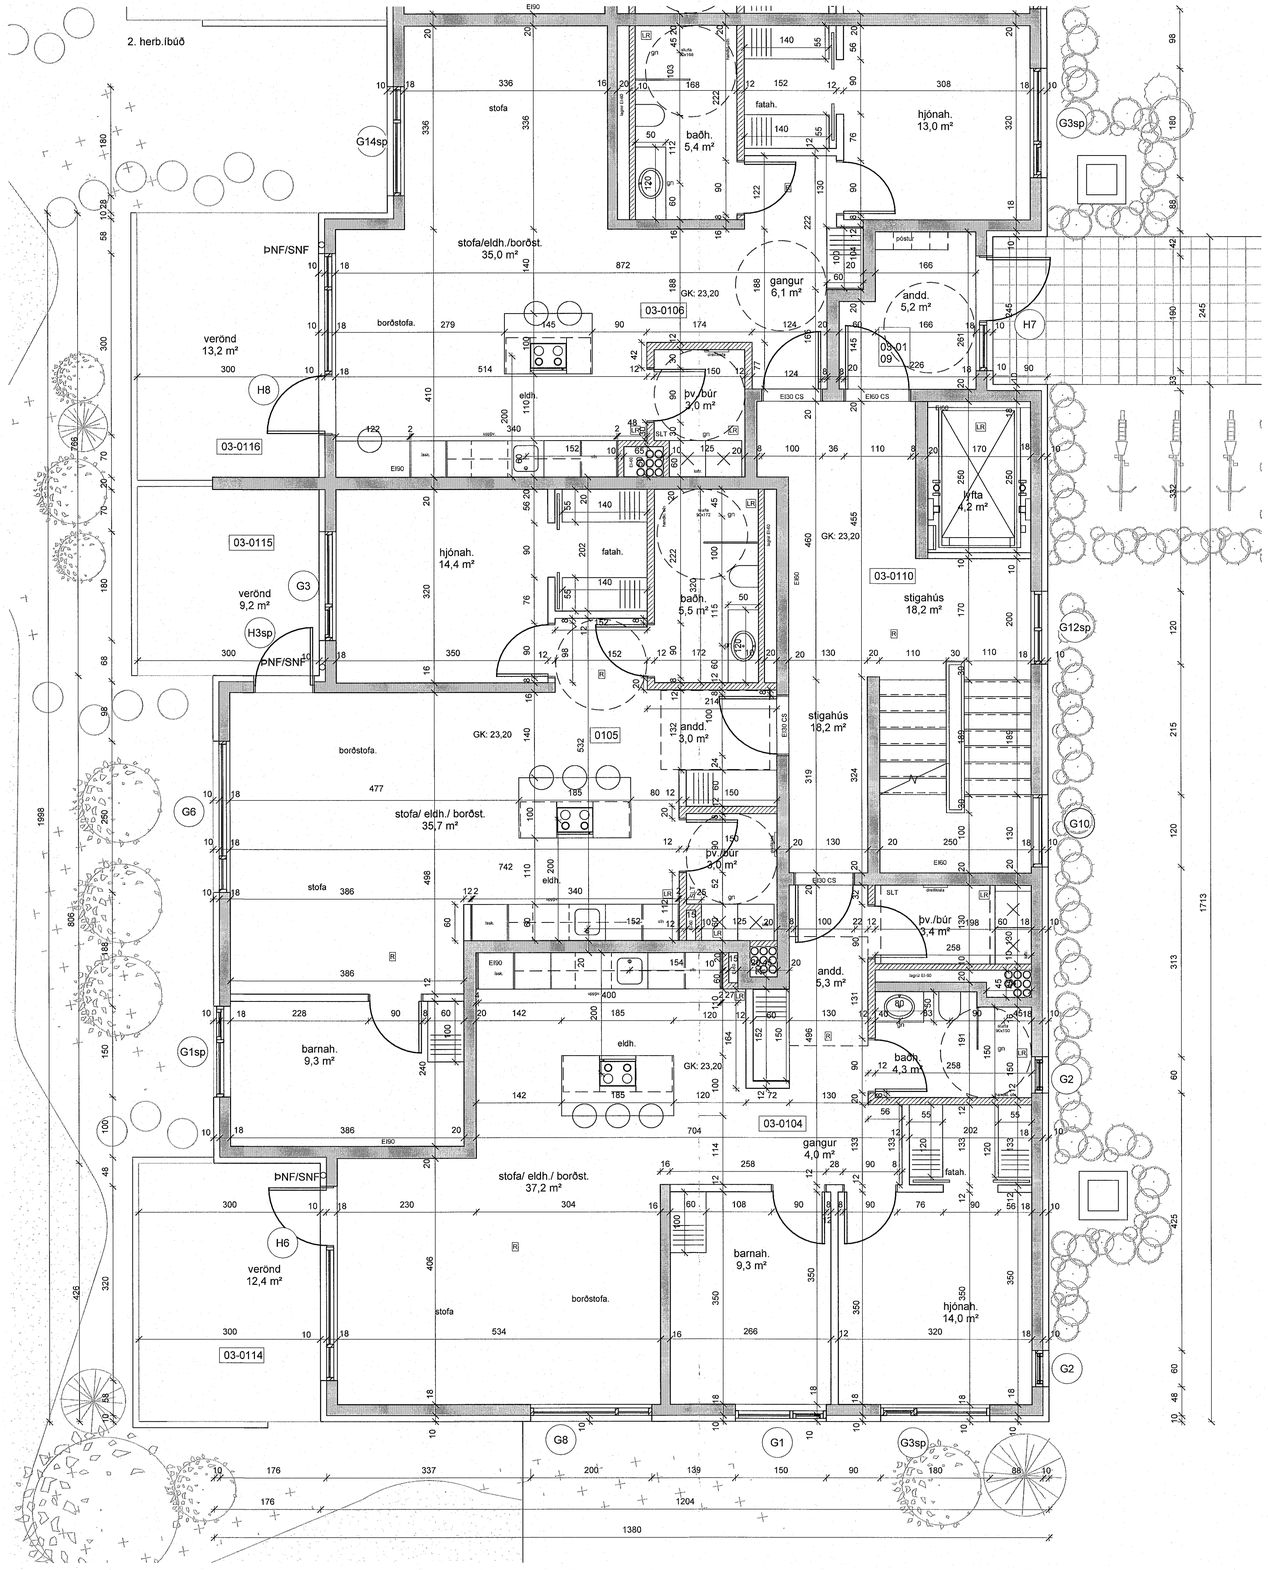

hús 9 1.hæð

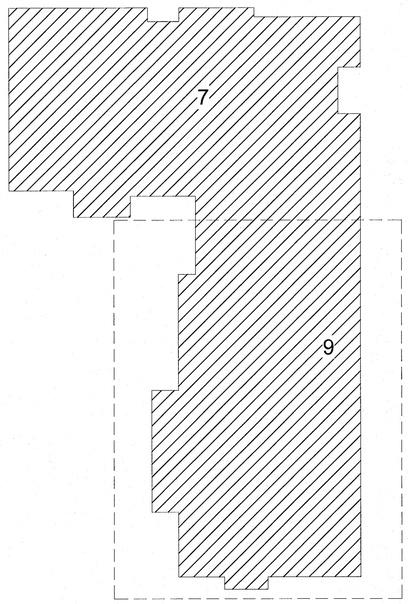

Samþykkt þann
31. MAÍ 2023
Byggingarfulltrúinn í Hafnarfirði

skýringar:

breytingar:

Verkheiti: MHL 03

Ásvellir 3-5

sérteikningar

Grunnmynd 1.hæð hús 9

Hannað af:	GG/AMV/AR/NA	**Mælikvarði:**	1:50
Teiknað af:	NA/PRV	**Dagsetning:**	20.12.2022

Samþykkt:

ARCHUS arkitektar
Guðmundur Gunnlaugsson, arkitekt FAÍ
kt: 190554-3419
Archus slf, teiknistofa, Stórhöfða 17.
110 Reykjavík. s: 567 7735 gsm: 898 7894
gg@archus.is - www.archus.is

S15
Númer

Blaðastærð: A1