



skýringar:

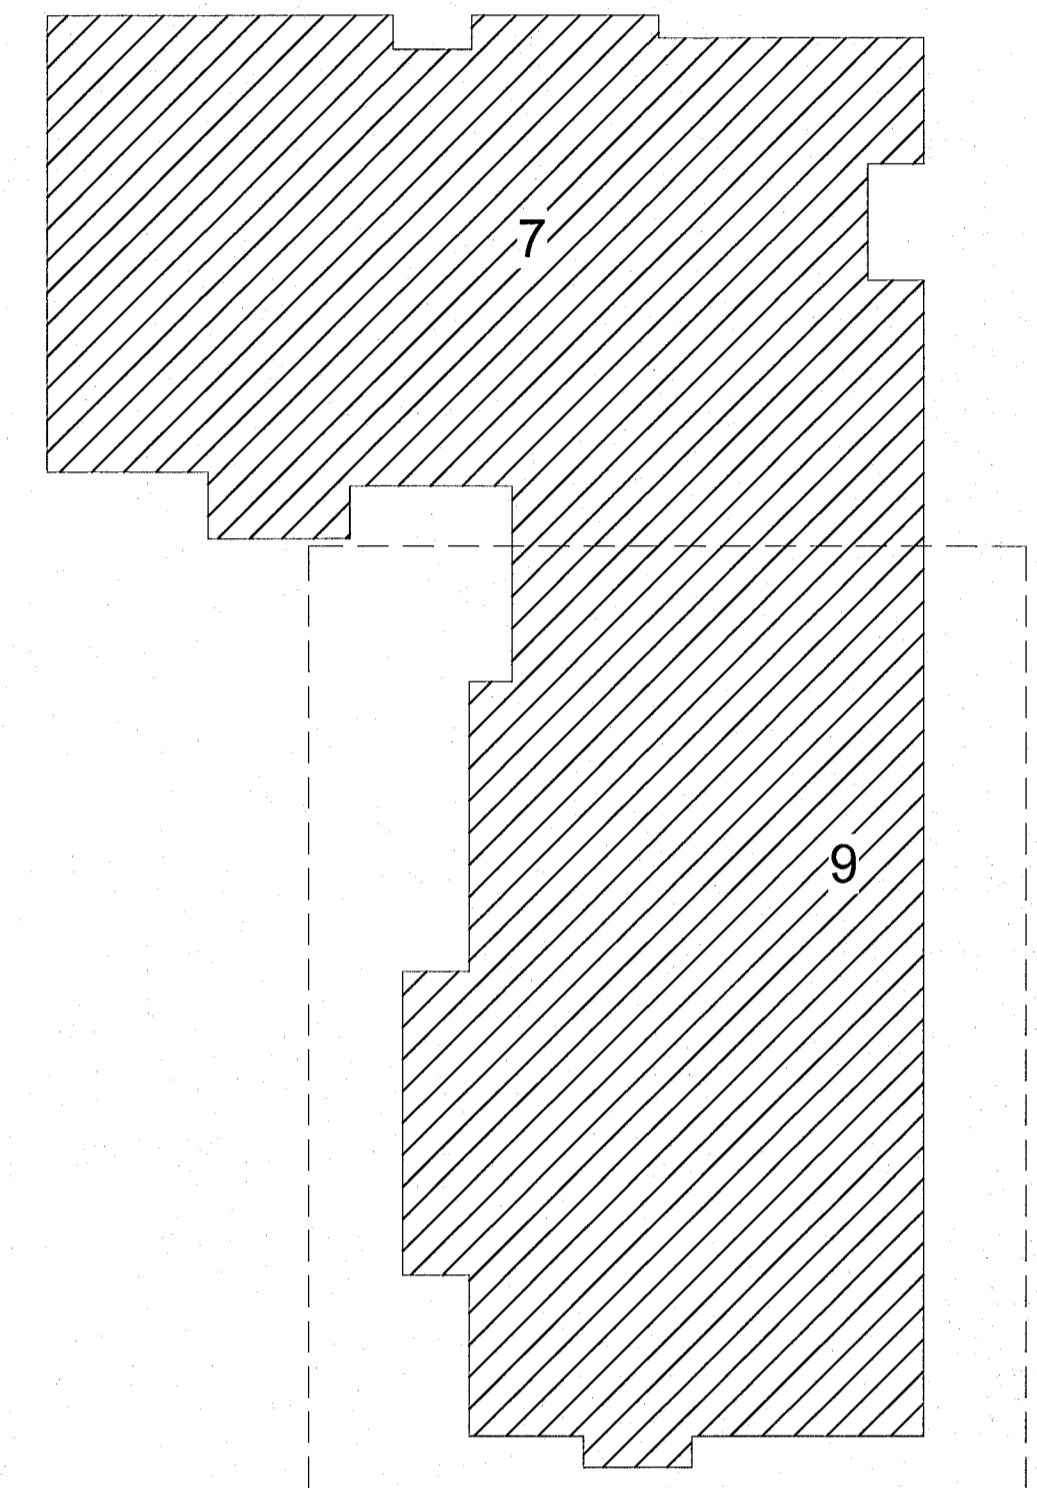

breytingar:

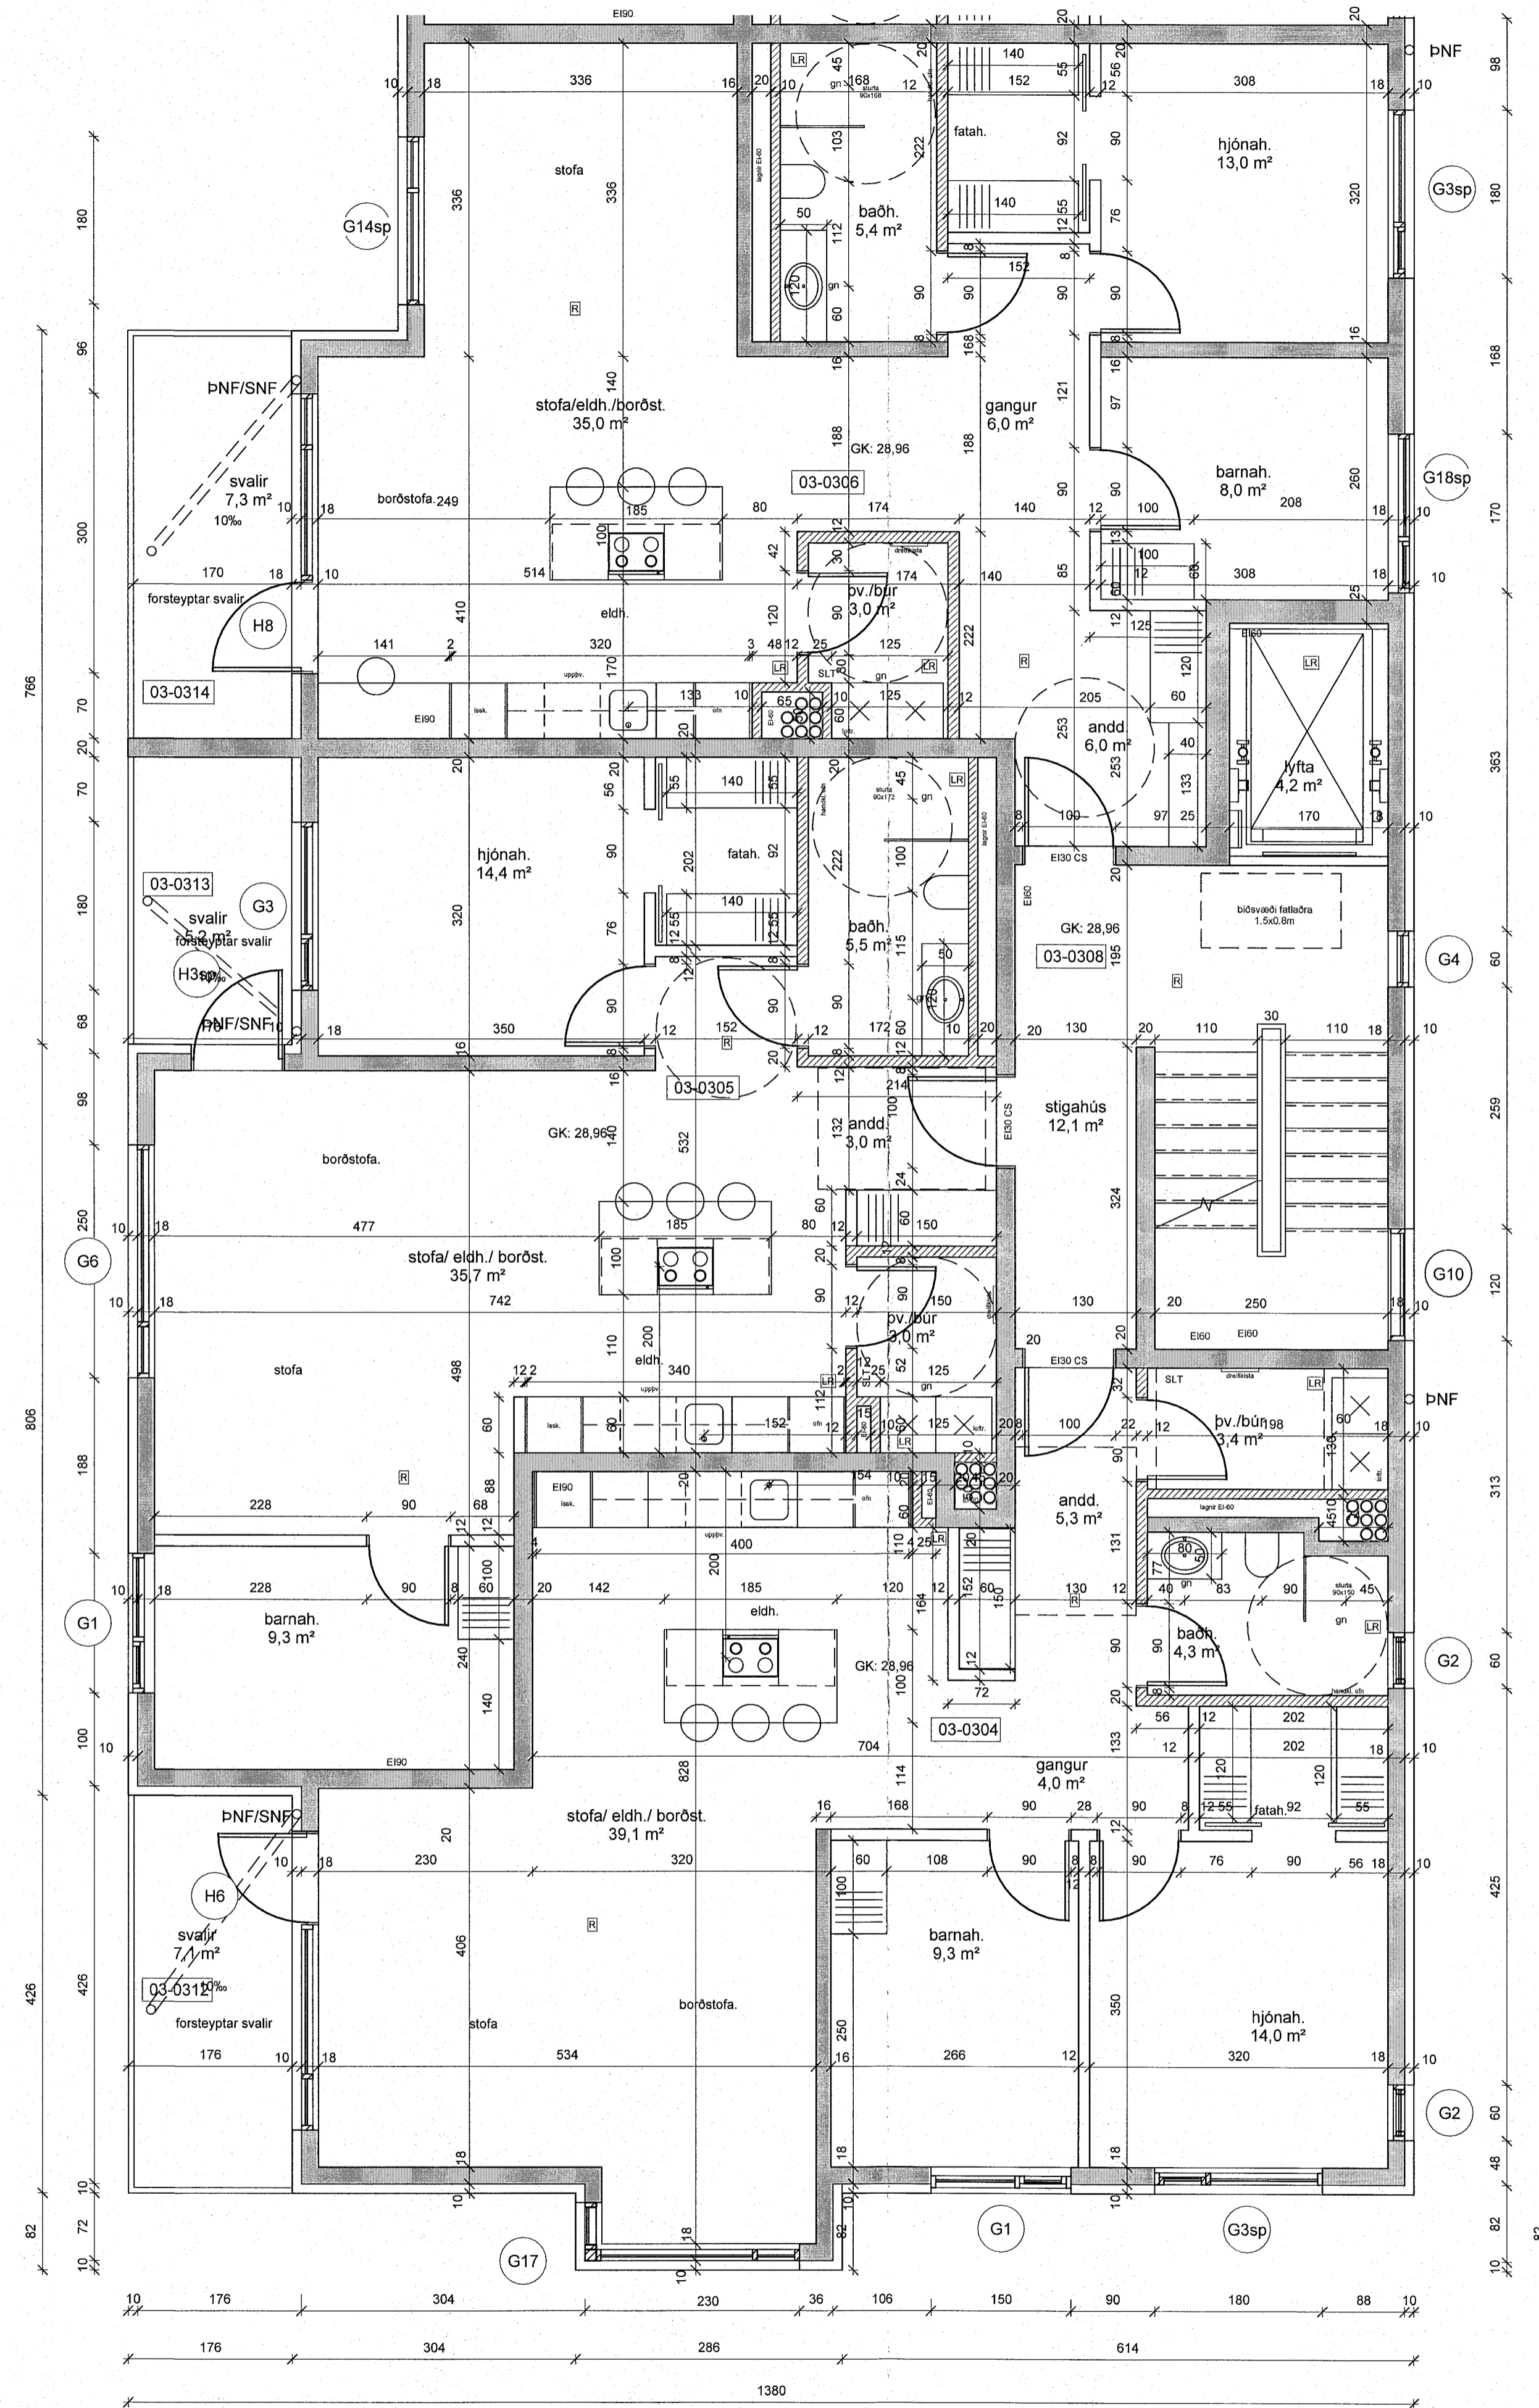

hús 9 3.hæð

MHL 03

Verkefni: **Ásvellir 3-5**
sérteikningar
Grunnmynd 3.hæð hús 9

Hannað af:	GG/AMV/ARNA	Málkvarði:	1:50
Teiknað af:	NA/PRV	Dagsetning:	20.12.2022
Samþykkt:			

ARCHUS arkitektar
Guðmundur Gunnlaugsson, arkitekt FAÍ
kt: 190554-3419
Archus slf, teiknistofa, Stórhóða 17,
110 Reykjavík. s: 567 7735 gsm: 898 7894
gg@archus.is - www.archus.is