



skýringar:

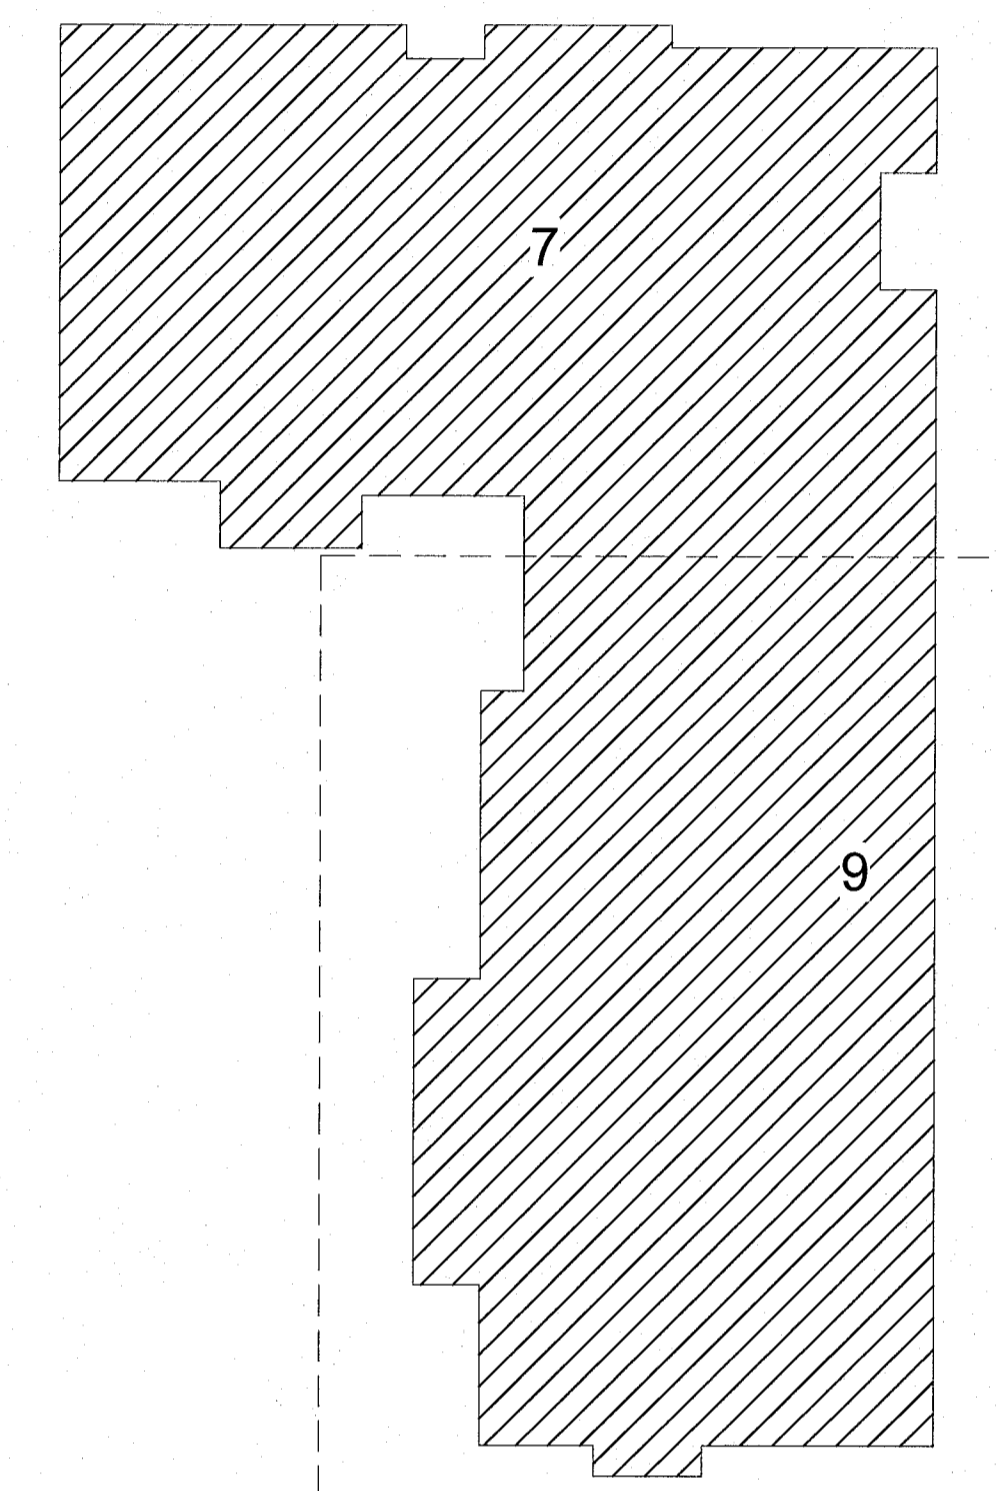

breytingar:

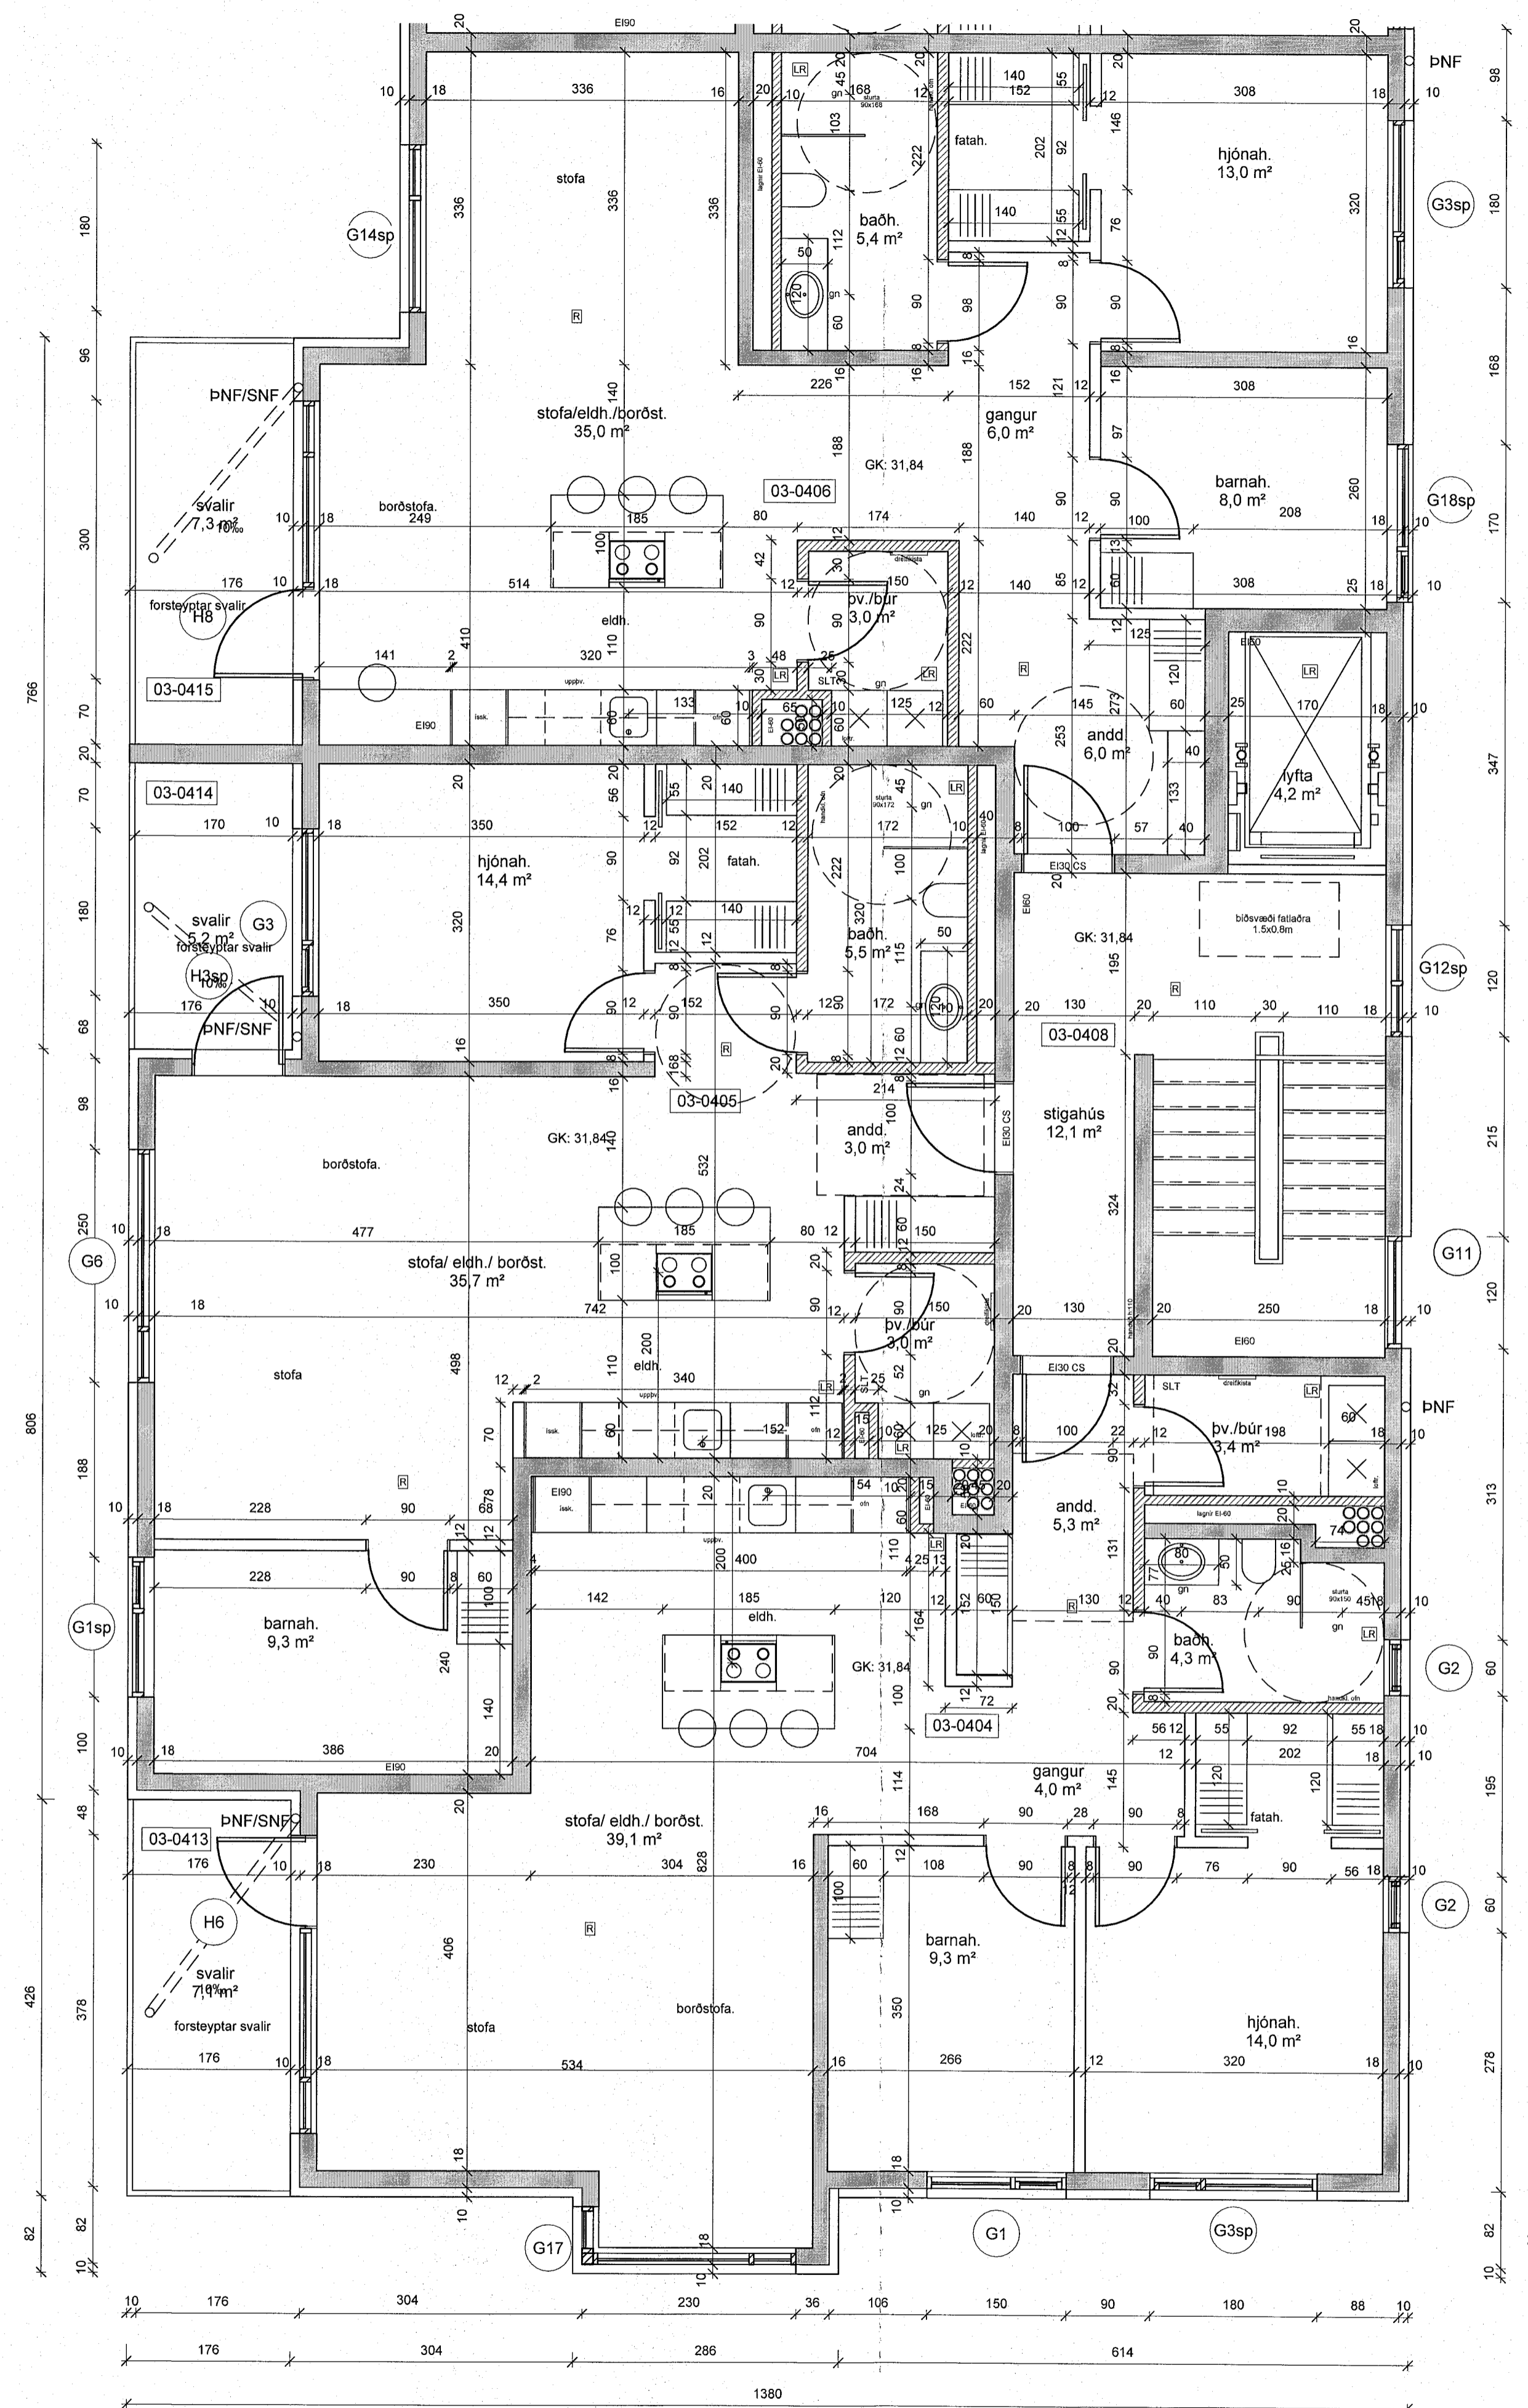

hús 9 4.hæð

Verkefni:

MHL 03  
**Ásvellir 3-5**  
sérteikningar

Grunnmynd 4.hæð hús 9

Hannað af: GG/AMV/AR/NA Mælikvarði: 1:50  
Teiknað af: NA/PRV Dagsetning: 20.12.2022  
Samþykkt:

**ARCHUS** arkitektar

Guðmundur Gunnlaugsson, arkitekt FAÍ  
kt: 190554-3419  
Archus síf, teiknistofa, Stórhófa 17,  
110 Reykjavík. s: 567 7735 gsm: 898 7894  
gg@archus.is - www.archus.is

S41  
Norm

Bláskafi: A1