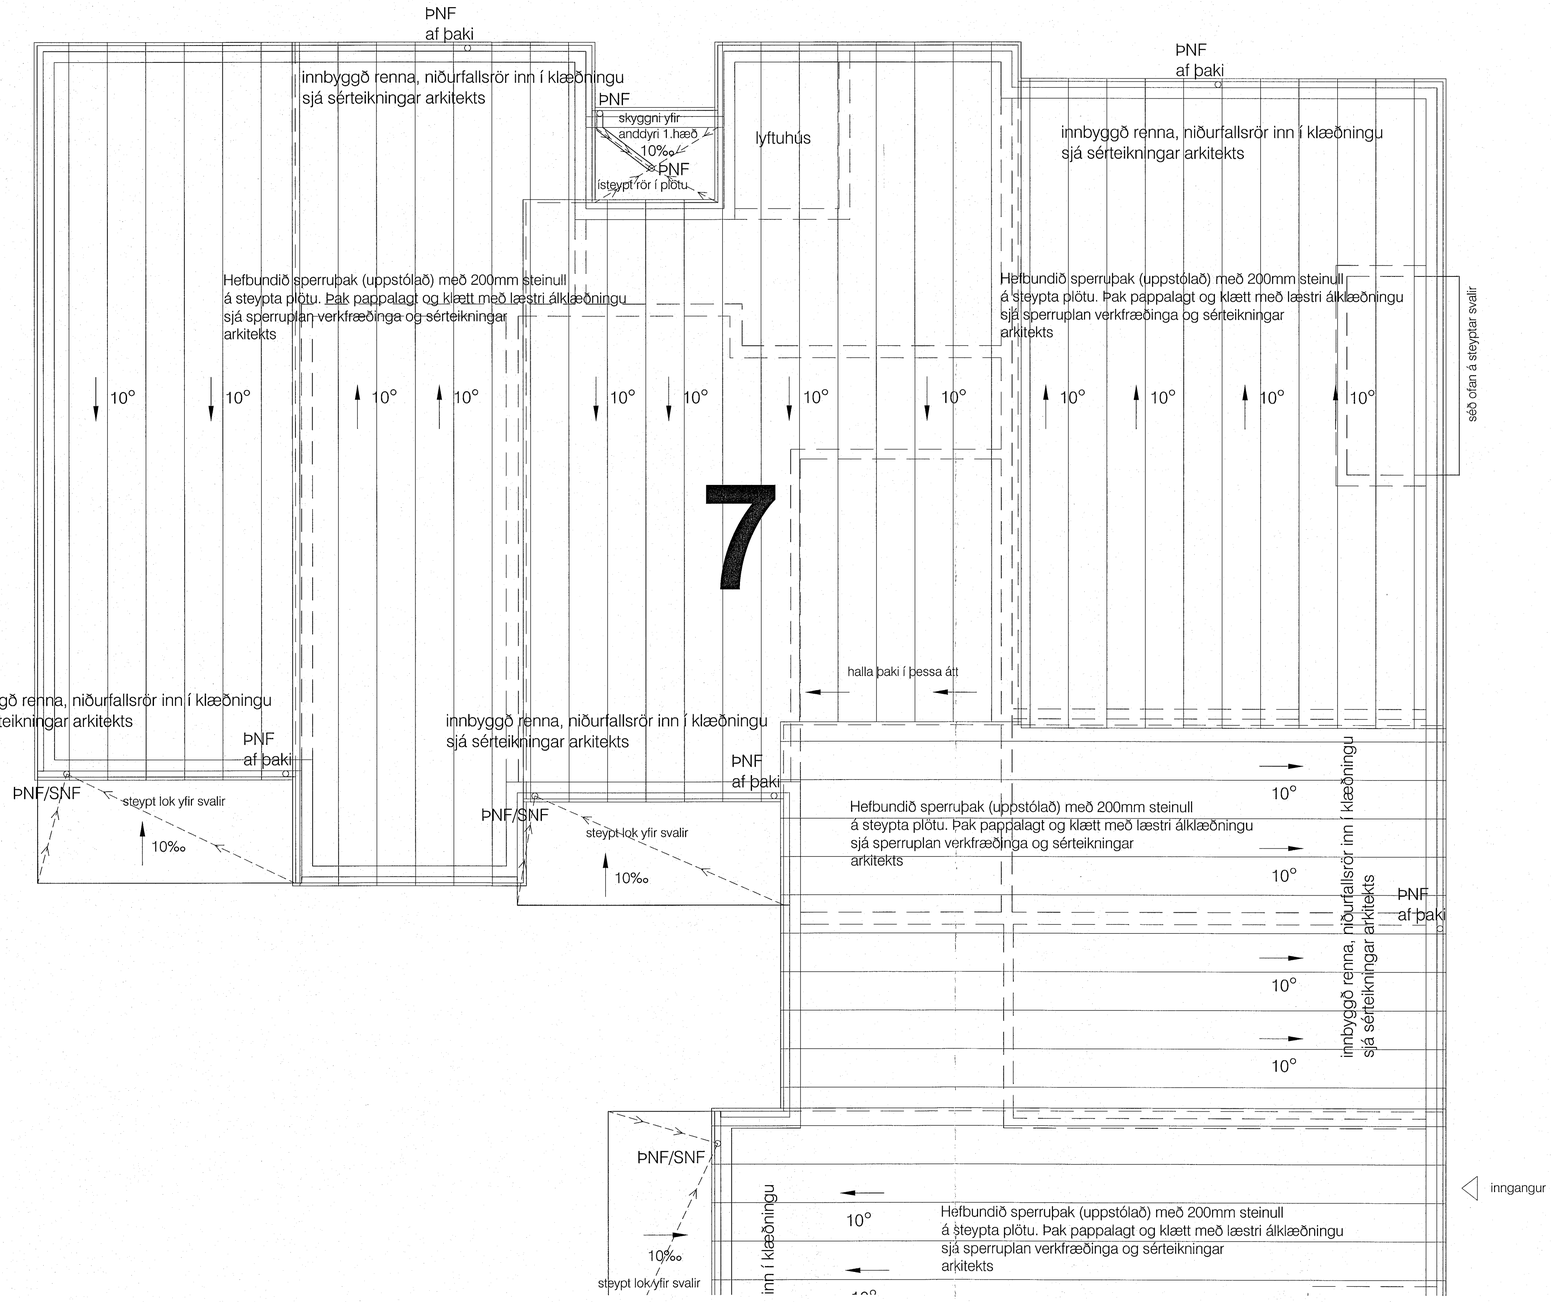

Leiðbeinandi þakhallaplan

Samþykkt þann
31. MAÍ 2023
Byggingarfulltrúinn í Hafnarfirði

skýringar:

yfirlitsmynd:

breytingar:

br.(a):

br.(b):

br.(c):

br.(d):

br.(e):

br.(f):

br.(g):

br.(h):

br.(i):

br.(j):

Verkheiti:
Ásvellir 3-5

sérteikningar

þakhallaplan (hús 7)

Hannað af:	GG , NA	**Mælikvarði:**	1 : 50
Teiknað af:	NA, PRV	**Dagsetning:**	20.12.2022

Samþykkt:

ARCHUS arkitektar
Guðmundur Gunnlaugsson, arkitekt FAÍ
kt: 190554-3419
Archus slf, teiknistofa, Stórhöfða 17.
110 Reykjavík. s: 567 7735 gsm: 898 7894
gg@archus.is - www.archus.is

S62
Númer

Blaðstærð: A1