
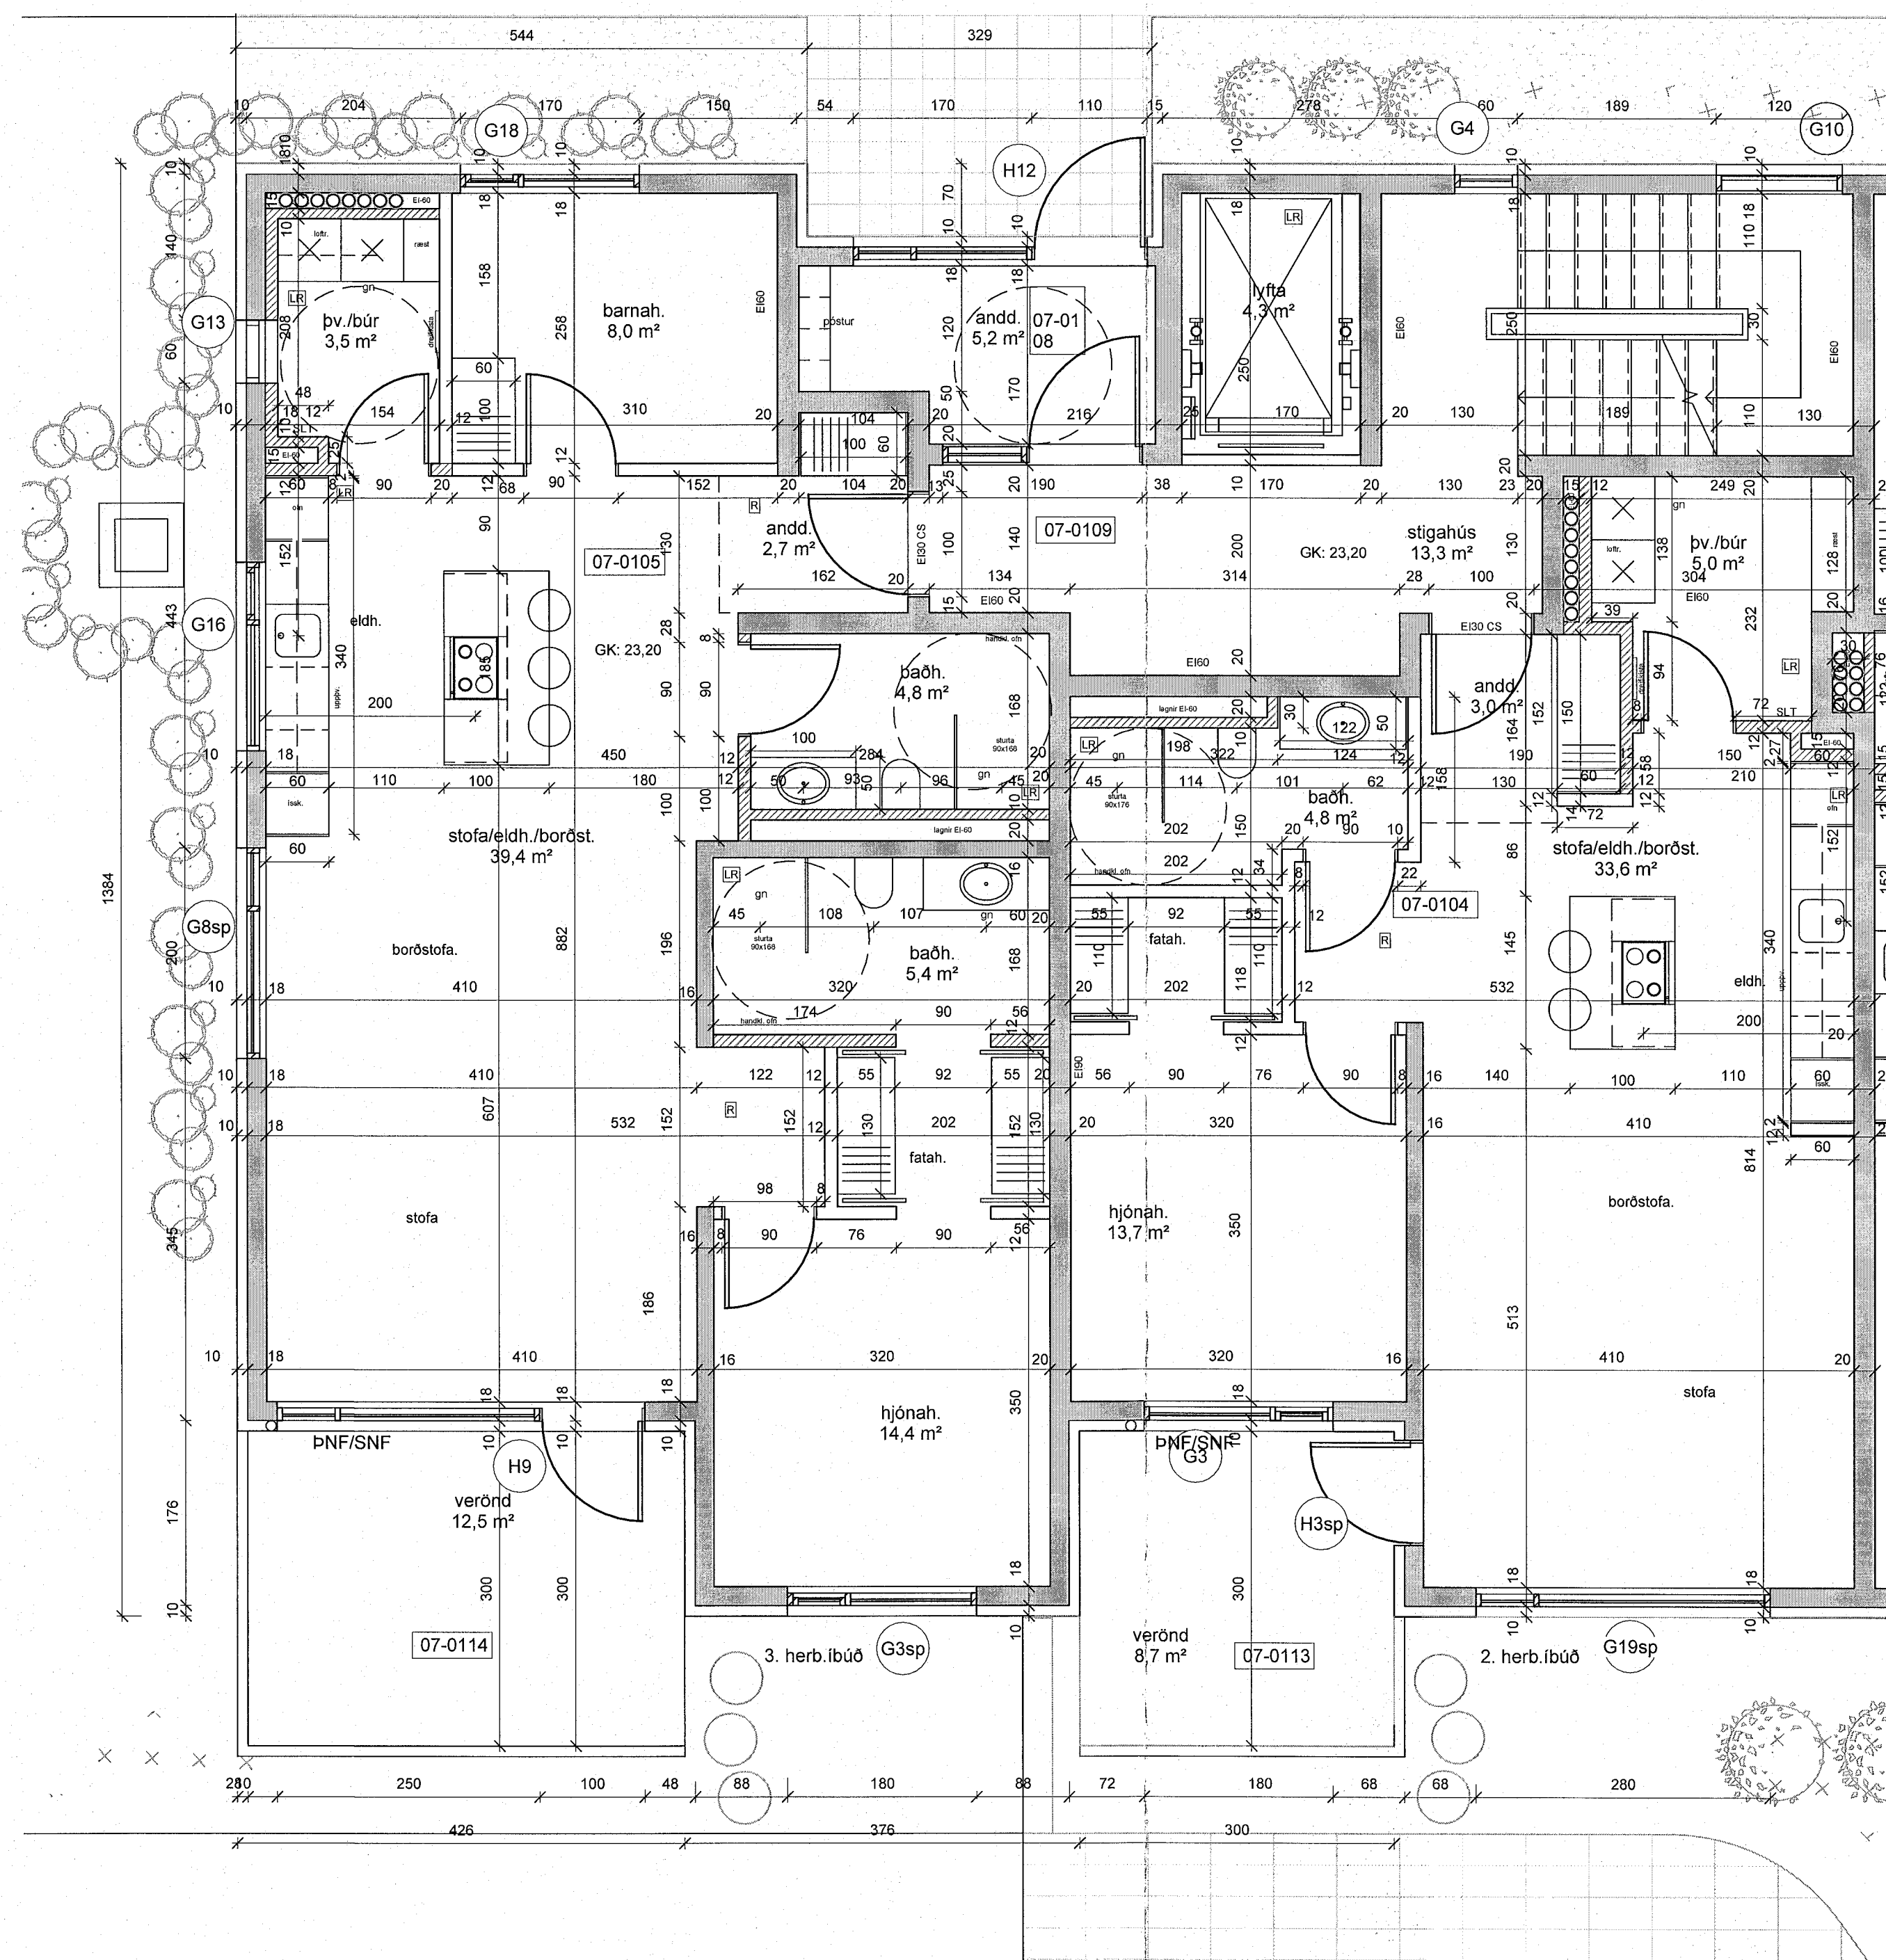


skýringar:

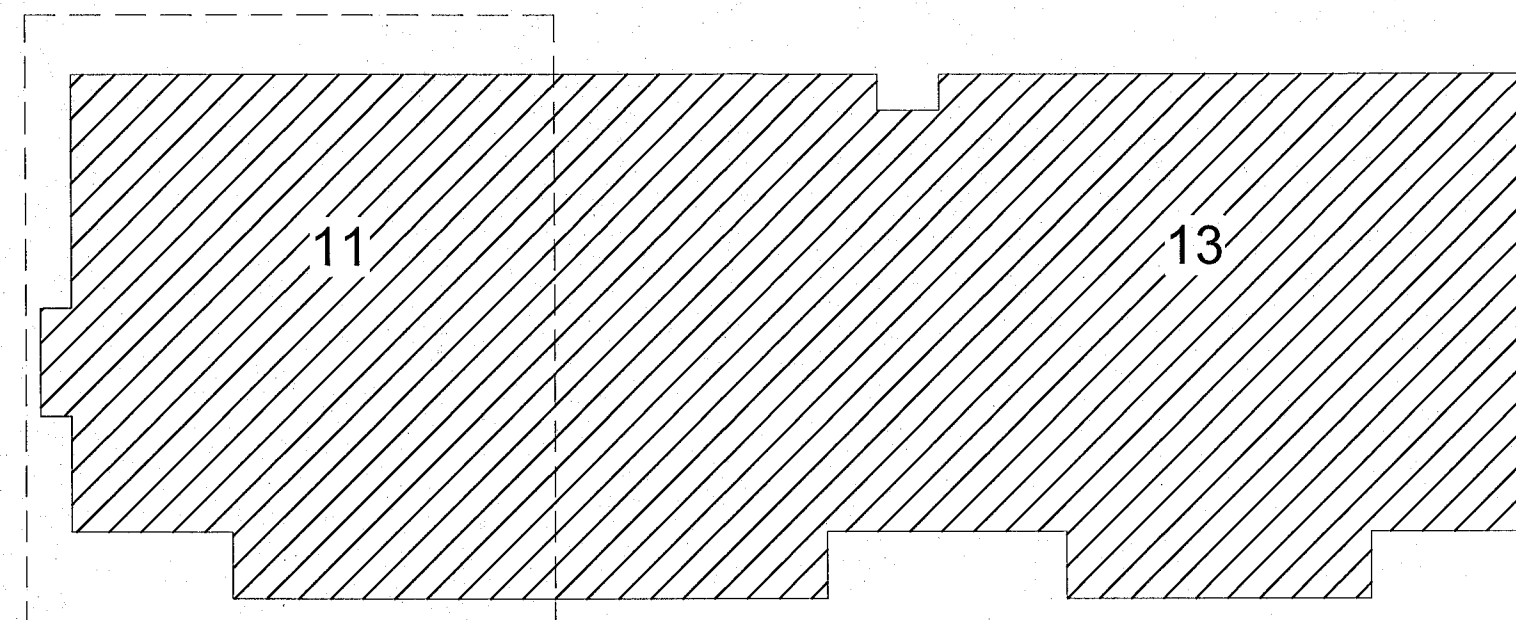

hús 11 1.hæð

breytingar:

Verkhelti:

Ásvellir 3-5

sérteikningar

Grunnmynd 1.hæð hús 11

Hannað af: GG/AM/AR/NA Mælikvarði: 1:50  
Teiknað af: NA/PRV Dagsetning: 20.12.2022  
Samþykkt:

ARCHUS arkitektar  
Guðmundur Gunnlaugsson, arkitekt FAÍ  
kt: 190554-3419  
Archus sl, teiknistofa, Stórhöfða 17,  
110 Reykjavík. s: 567 7735 gsm: 898 7894  
gg@archus.is - www.archus.is

S16  
Númer

MHL07