
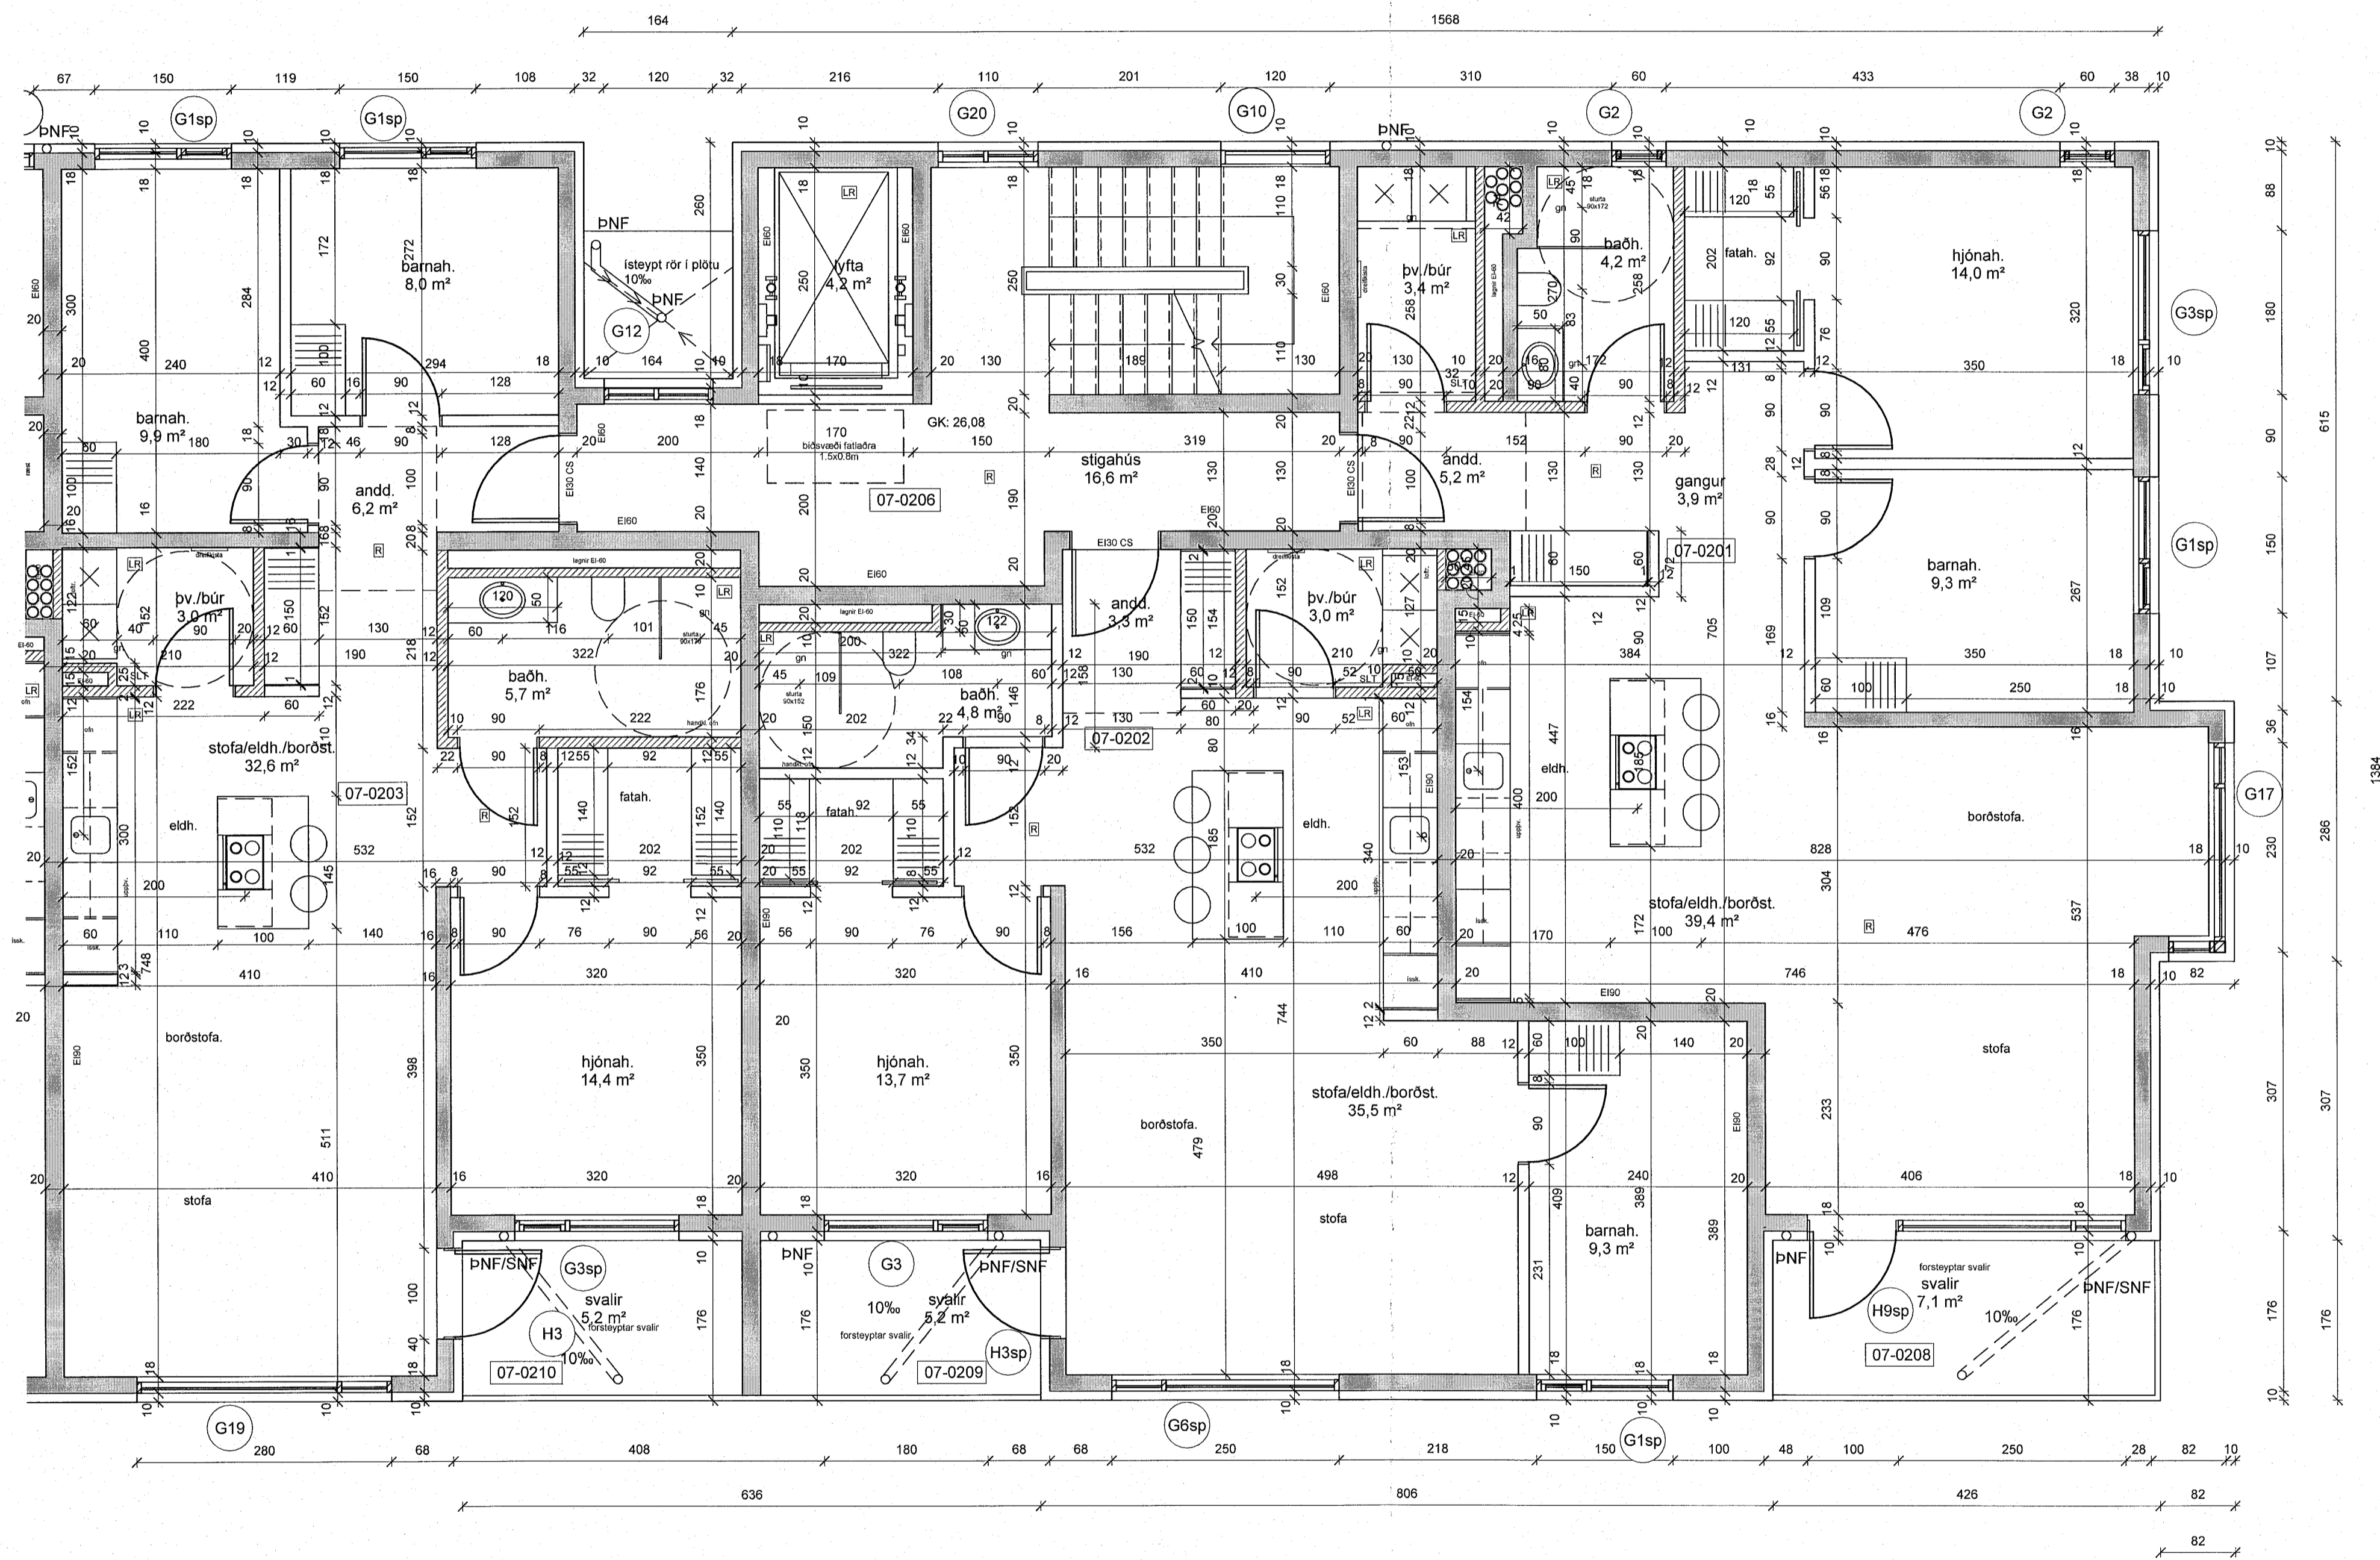


skýringar:

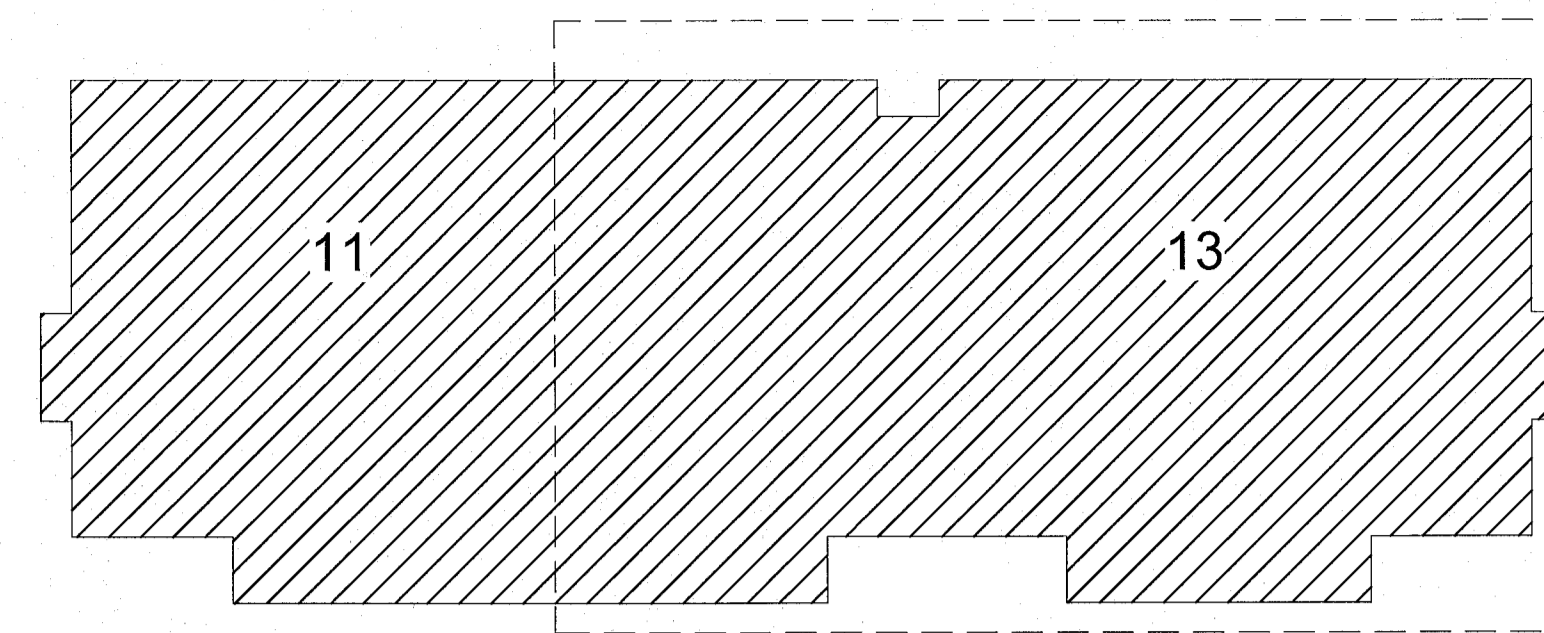

breytingar:

hús 13.2.hæð

Verkefni: **Ásvellir 3-5**  
sérteikningar  
Grunnmynd 2.hæð hús 13

Hannað af:	GG/AMV/AR/NA	Mælikvarði:	1:50
Teiknað af:	NA/PRV	Dagsetning:	20.12.2022

Samþykkt:

*SS*  
**ARCHUS** arkitektar  
Guðmundur Gunnlaugsson, arkitekt FAÍ  
kt. 190554-3419  
Archus síf, teiknistofa, Stórhólda 17,  
110 Reykjavík. s: 567 7735 gsm: 898 7894  
gg@archus.is - www.archus.is

**S26**  
Númer