
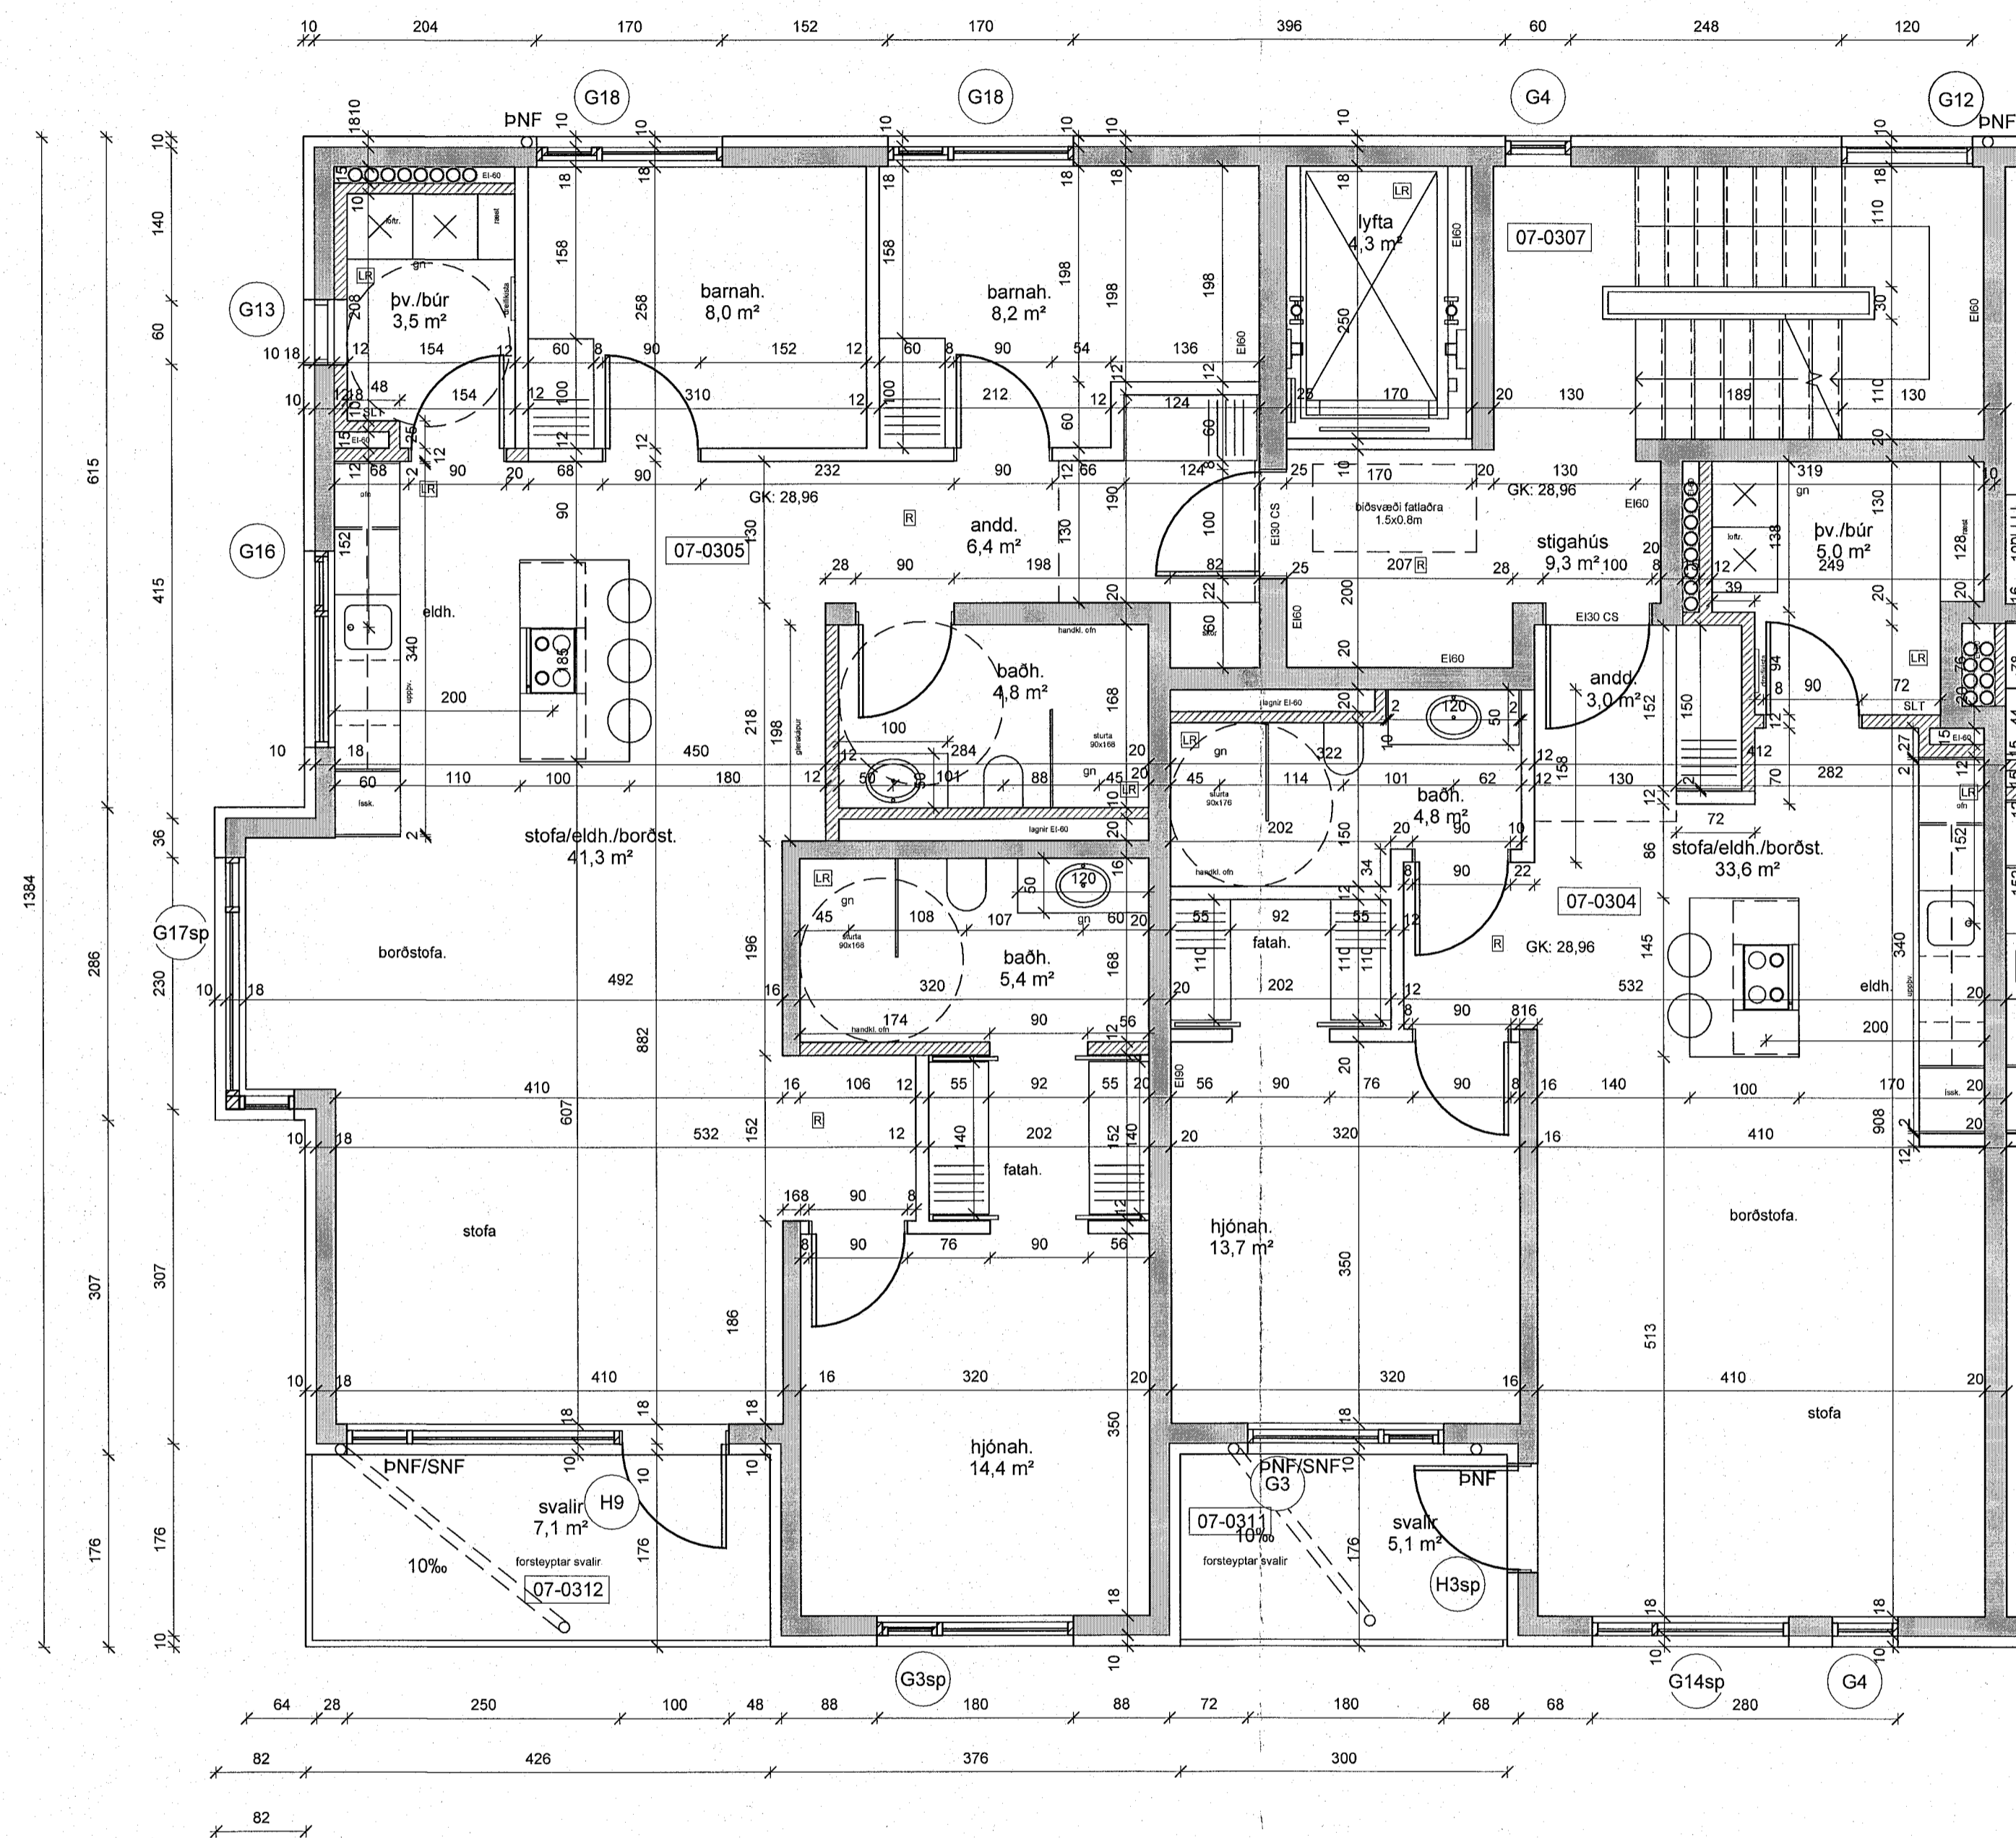


skýringar:

4 hæðir hér 5 íb pr hæð alls 20 íb

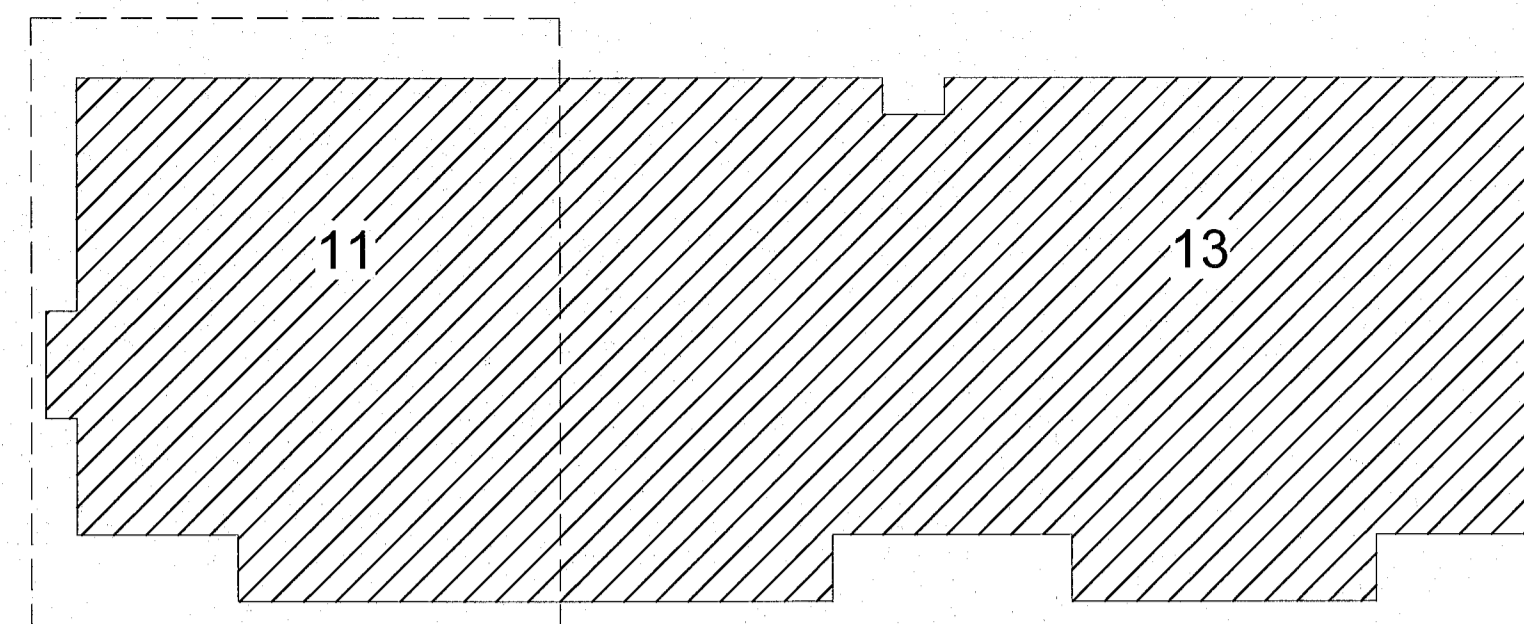

hús 11 3.hæð

breytingar:

Verkefni:

Ásvellir 3-5

sérteikningar

Grunnmynd 3.hæð hús 11

Hannað af:	GG/AMV/AR/NA	Mælikvarði:	1:50
Teiknað af:	NA/PRV	Dagsetning:	20.12.2022
Sampykkt:			

ARCHUS arkitektar

Guðmundur Gunnlaugsson, arkitekt FAÍ
Kt: 190554-3419
Archus sif, teiknistofa, Stórhóða 17.
110 Reykjavík. s: 567 7735 gsm: 898 7894
gg@archus.is - www.archus.is

S34
Númer

Bláskauti: A1