
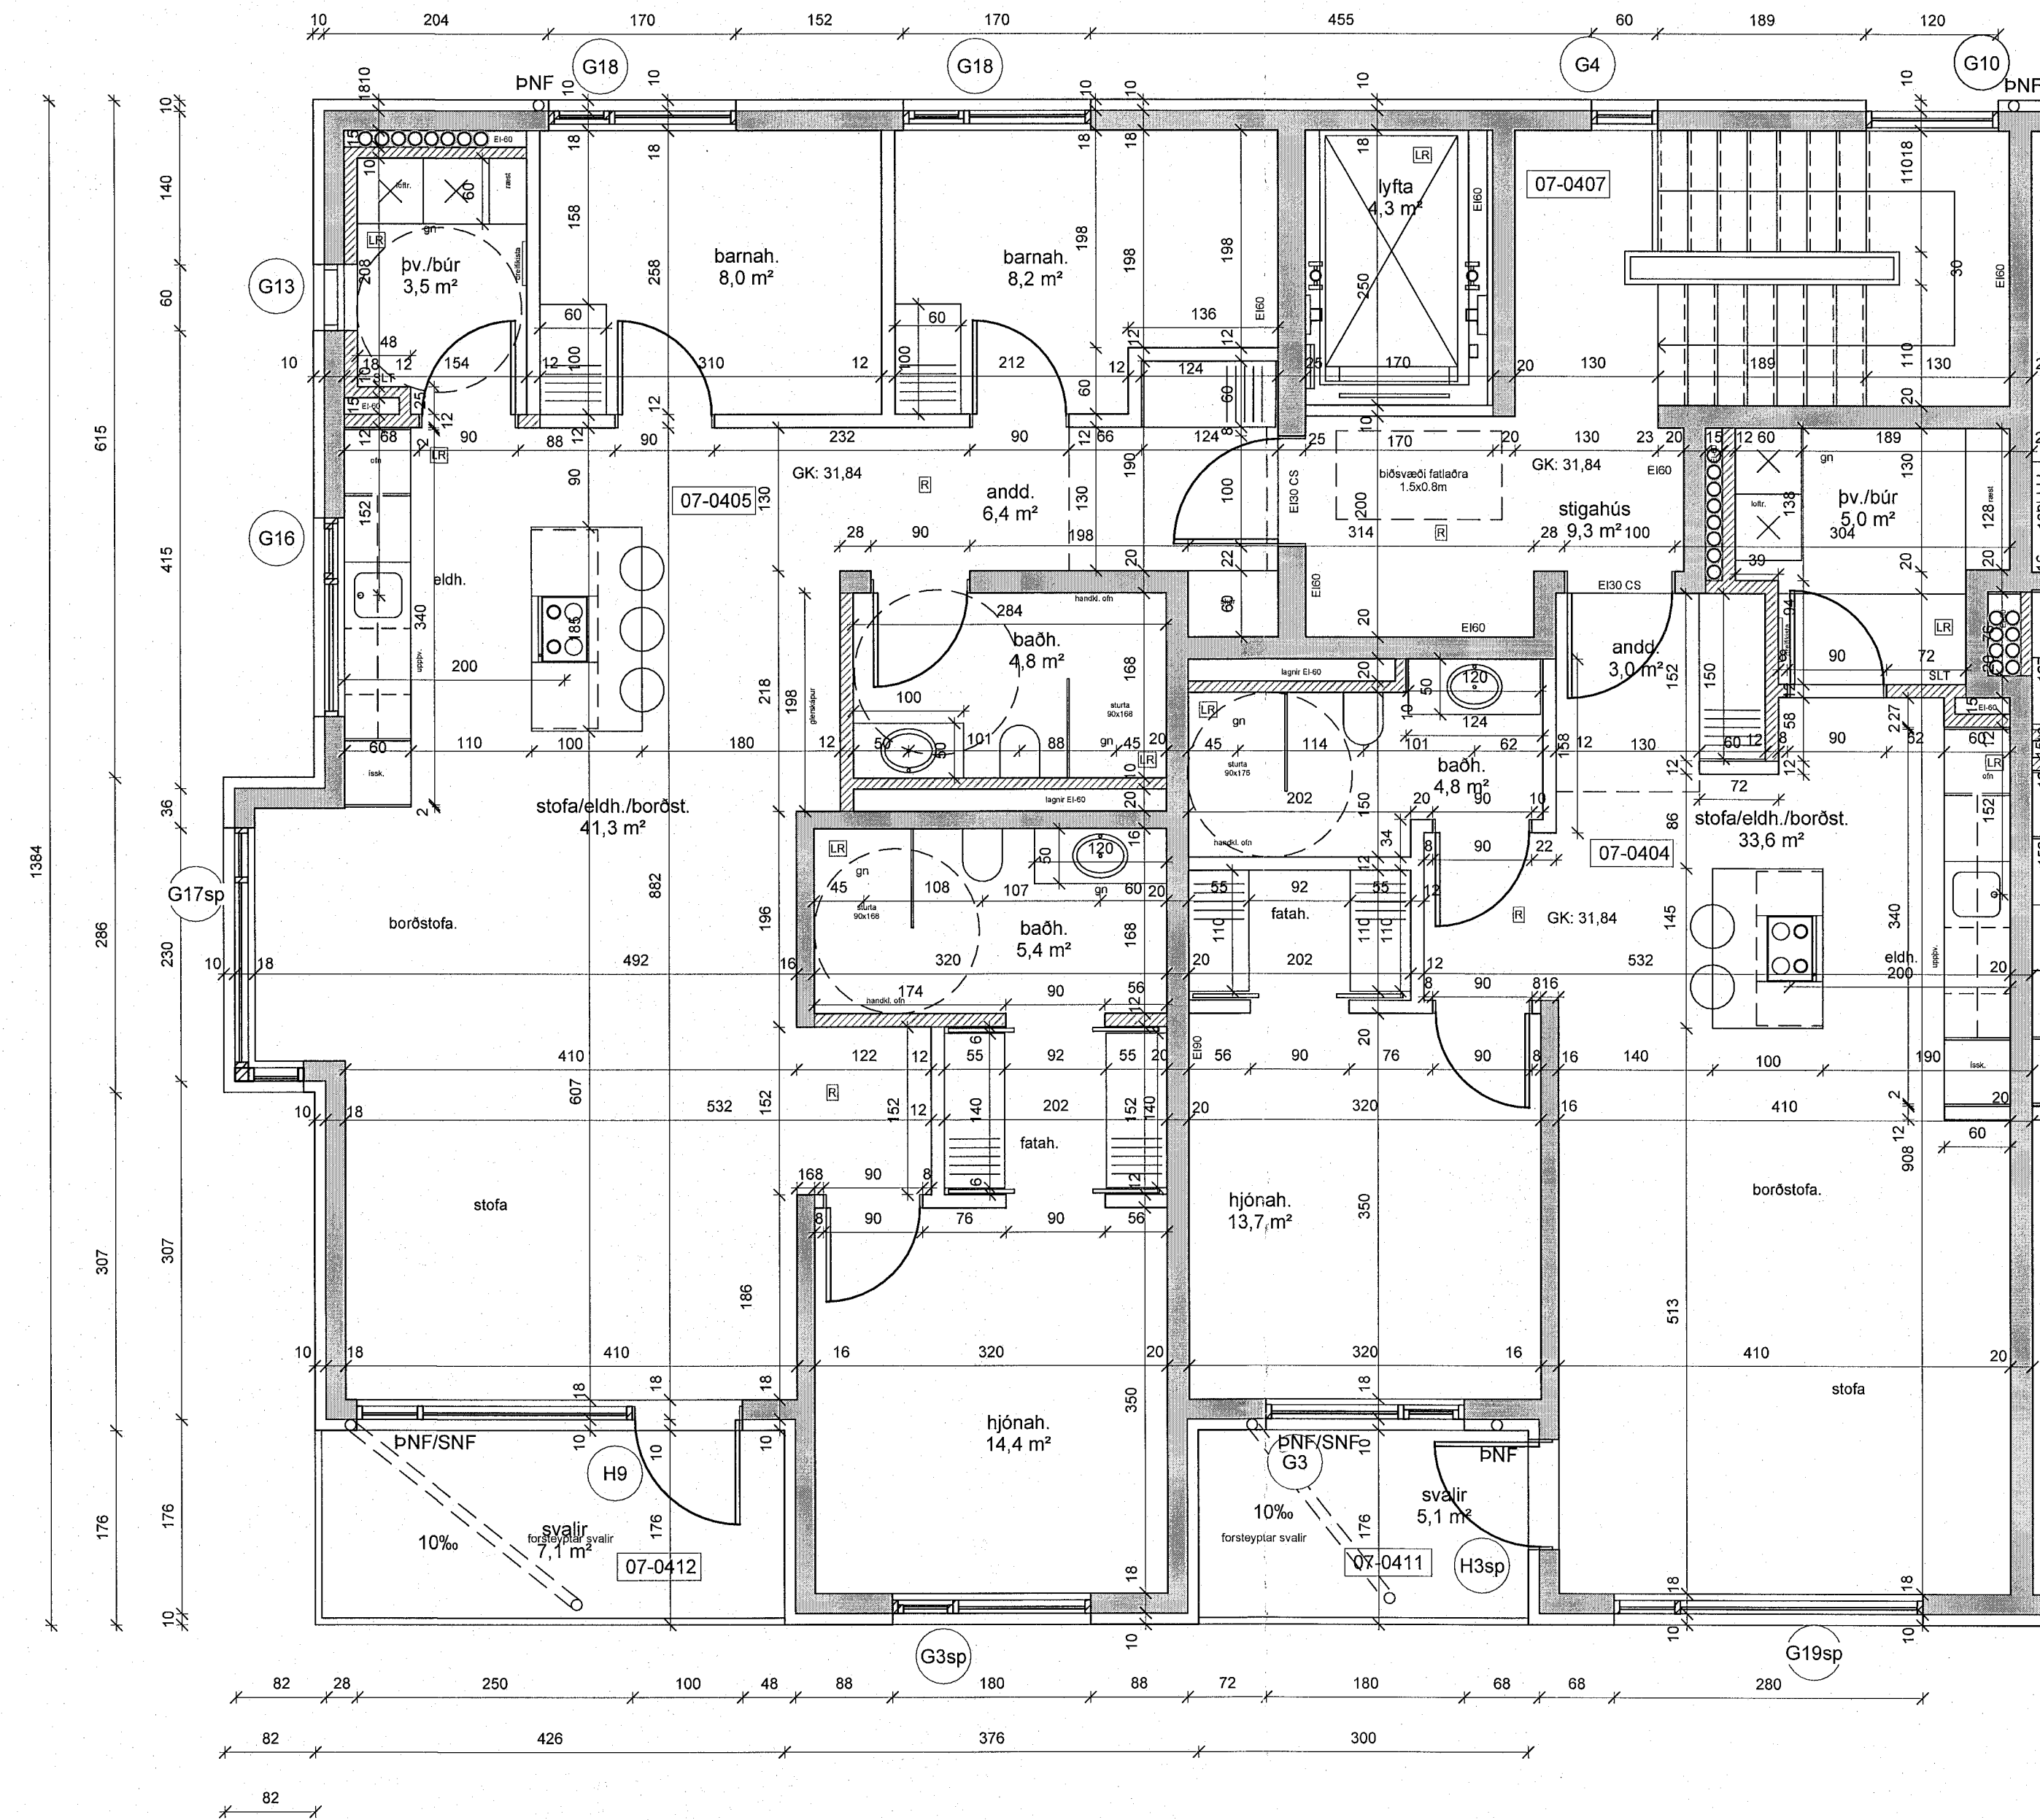


skýringar:

4 hæðir hér 5 íb pr hæð alls 20 íb

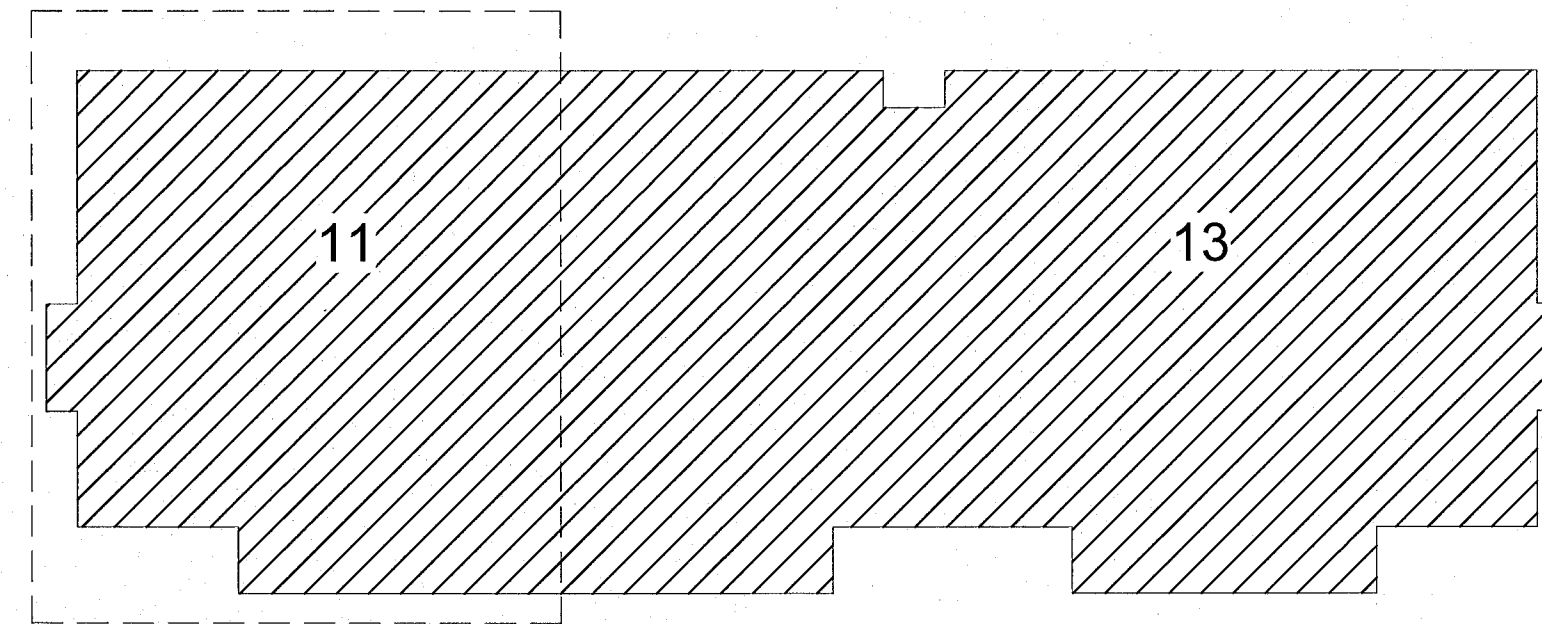

hús 11 4.hæð

breytingar:

Verkefni: **Ásvellir 3-5** MHL 07
 sérteikningar
 Grunmynd 4.hæð hús 11

Hannað af: GG/AM/AR/NA	Mælikvarði: 1:50
Teiknað af: NA/PRV	Dagsetning: 20.12.2022

Samþykkt:

ARCHUS arkitektar
 Guðmundur Gunnlaugsson, arkitekt FAÍ
 kt: 190554-3419
 Archus síf, teiknistofa, Stórhöfða 17,
 110 Reykjavík. s: 567 7735 gsm: 898 7894
 gg@archus.is - www.archus.is

S42
Númer