
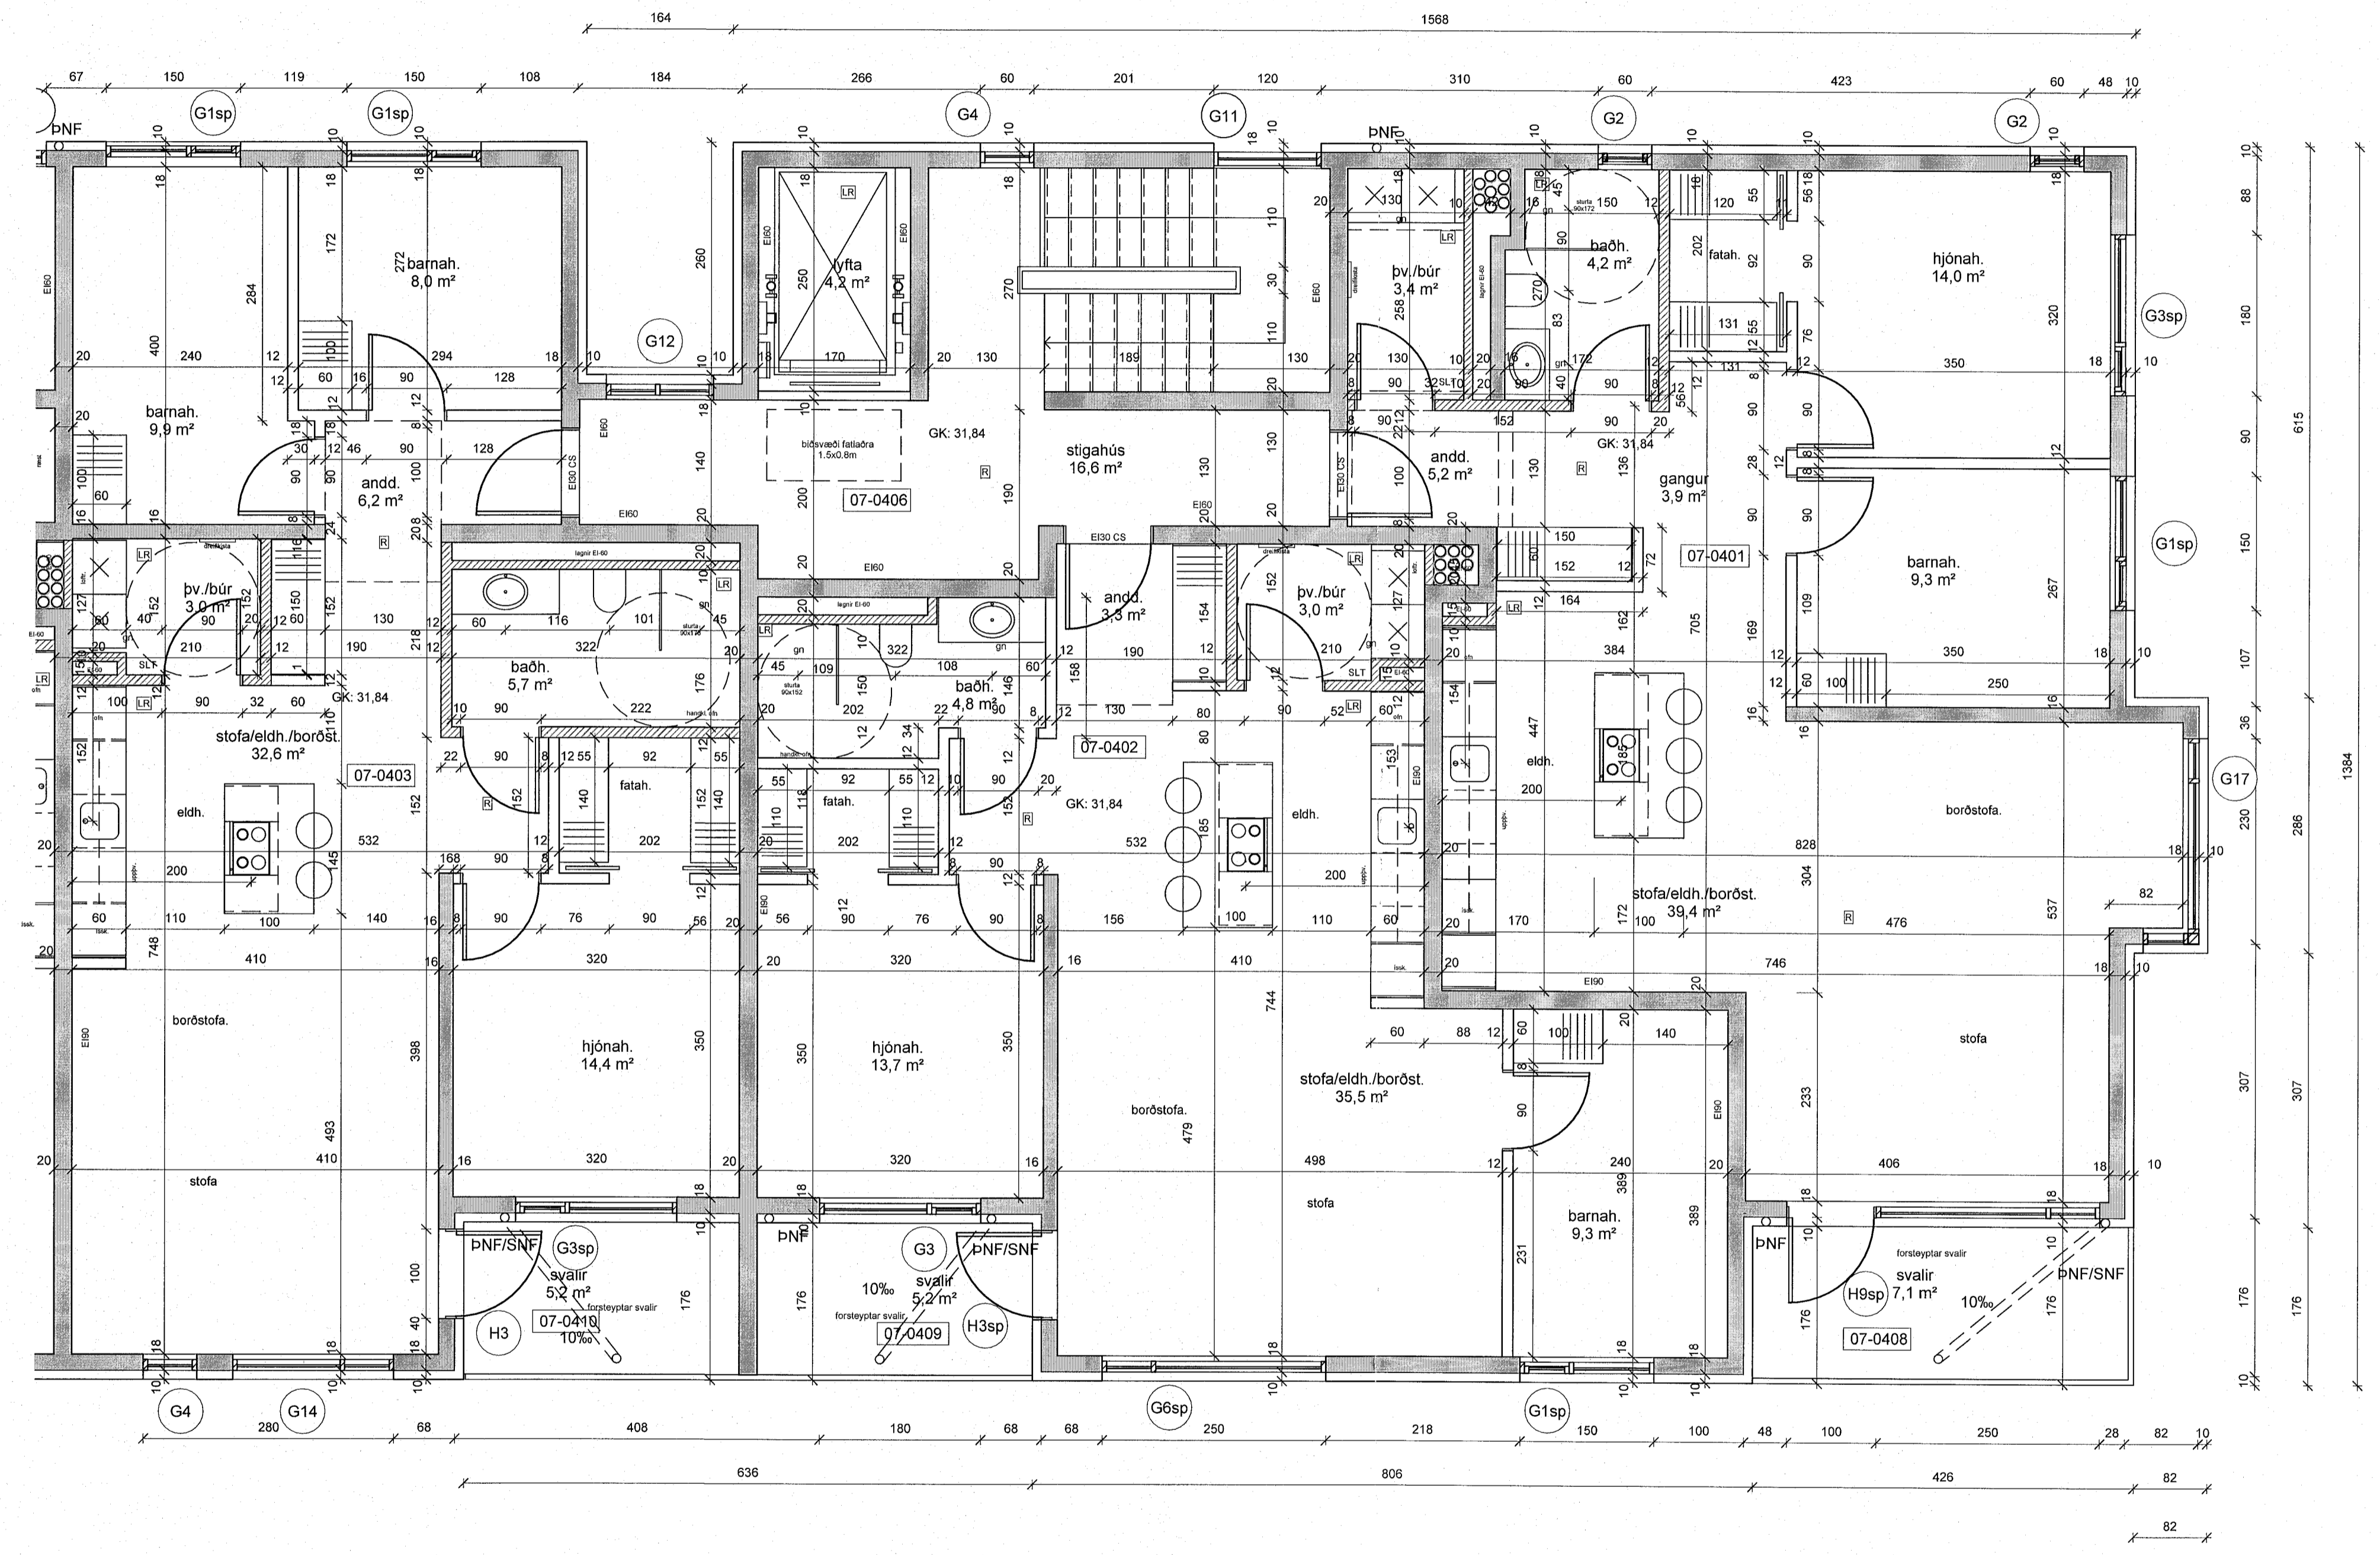


skýringar:

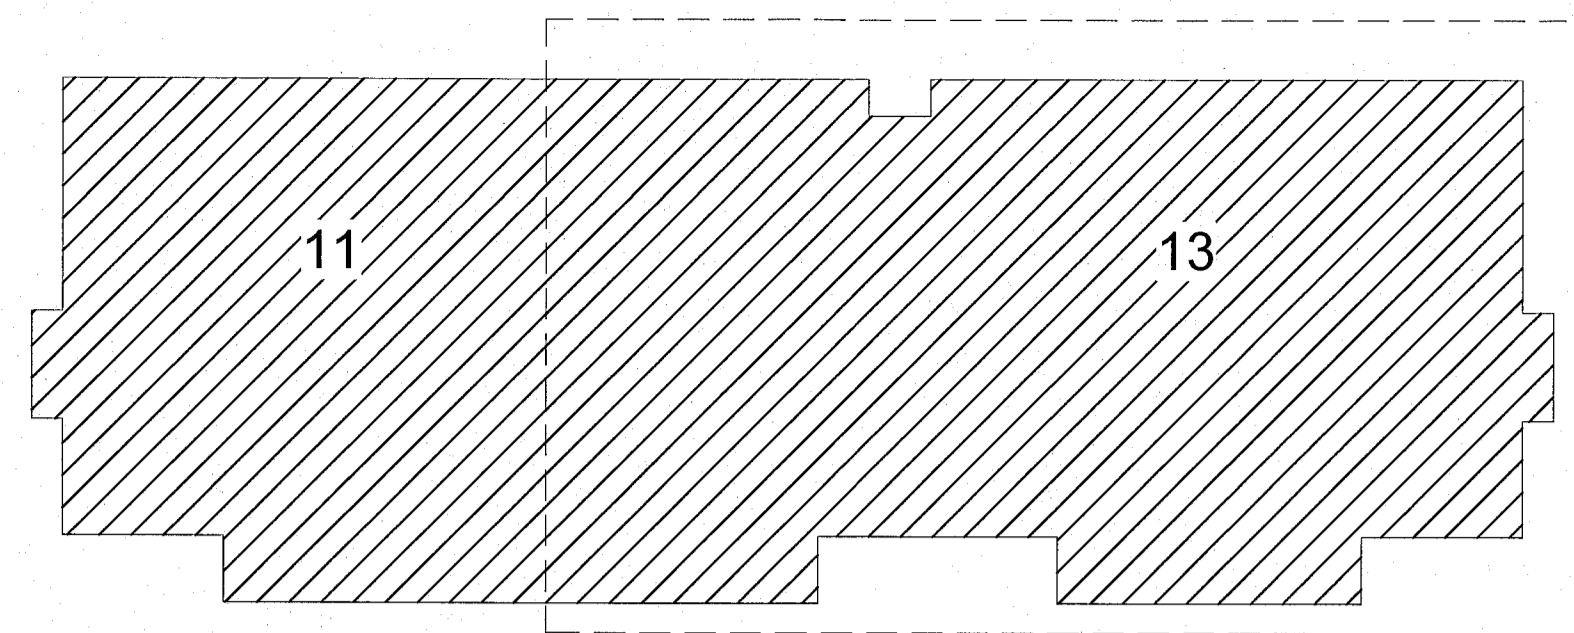

breytingar:

hús 13 4.hæð

Verkefni: Ásvellir 3-5 MHL 07

sérteikningar

Grunnmynd 4.hæð hús 13

Hannað af: GG/AM/VA/NA Mælikvarði: 1:50
Teiknað af: NA/PRV Dagsetning: 20.12.2022

Samþykkt:

ARCHUS arkitektar
Guðmundur Gunnlaugsson, arkitekt FÁI
kt: 190554-3419
Archus sif, teiknistofa, Stórhófa 17,
110 Reykjavík. s: 567 7735 gsm: 898 7894
gg@archus.is - www.archus.is