


ÁSYND NORD-VESTUR
mkv. 1:100

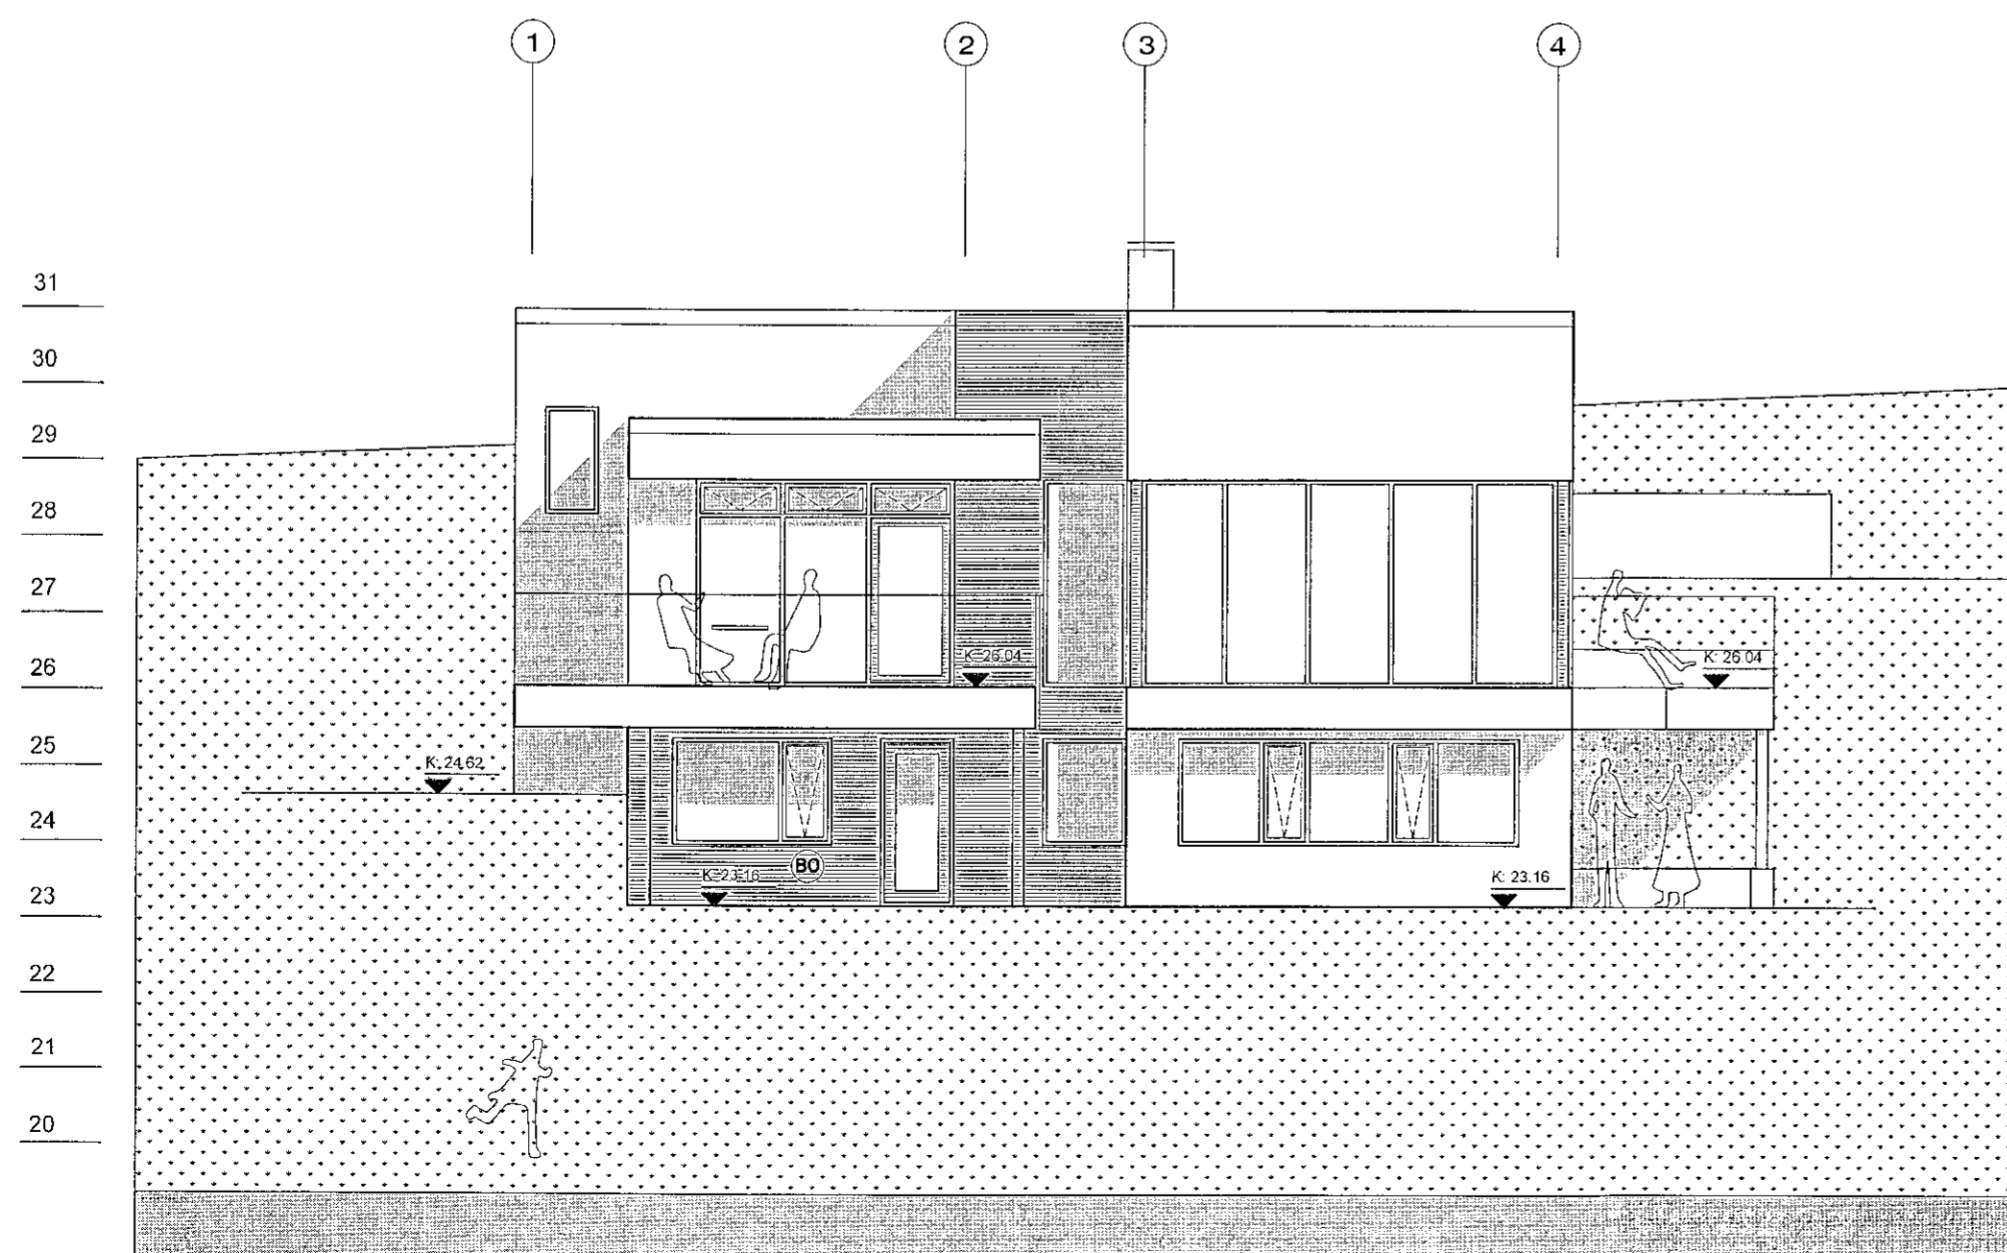

ÁSYND SUÐ-VESTUR
mkv. 1:100

útg. dags. skýring teiknað yfirarið

heimilisfang GLITBERG 5A - F2330117
sveitarfélag HAFNARFIRÐI
verkhúti AÐALUPPDRAÐTUR
skýringartexti ásýndir NV og SV

verknúmer 21/22 landeignanúmer L217440 staðgreinir 1400-1-27400051

teiknað KE yfirarið KE kvarði 1:100 dags. 05-05-2022

teikning nr. A-205 útgáfa/breyting AOK ARKITEKTAR

arkitekt / hönnunarstjóri Kári Þirksson, arkitekt, kt: 070365-4059

AOK - Gunnarsundi 5 - 220 Hafnarfjörður - kt: 480318-1610
sími: 699-0999 - email: aok@aok.is - www.aok.is

A2 ATH! Öll mál eru í millimetrum. Öll vafaatriði skal bera undir hönnuð. Mælið ekki af teikningum, öf mál athugist á staðnum. Öf afnot og afnot teikningar, að hluta eða í heild, er háð skriflegu leyfi höfundar.