



Sneiðing BB
mkv. 1:100

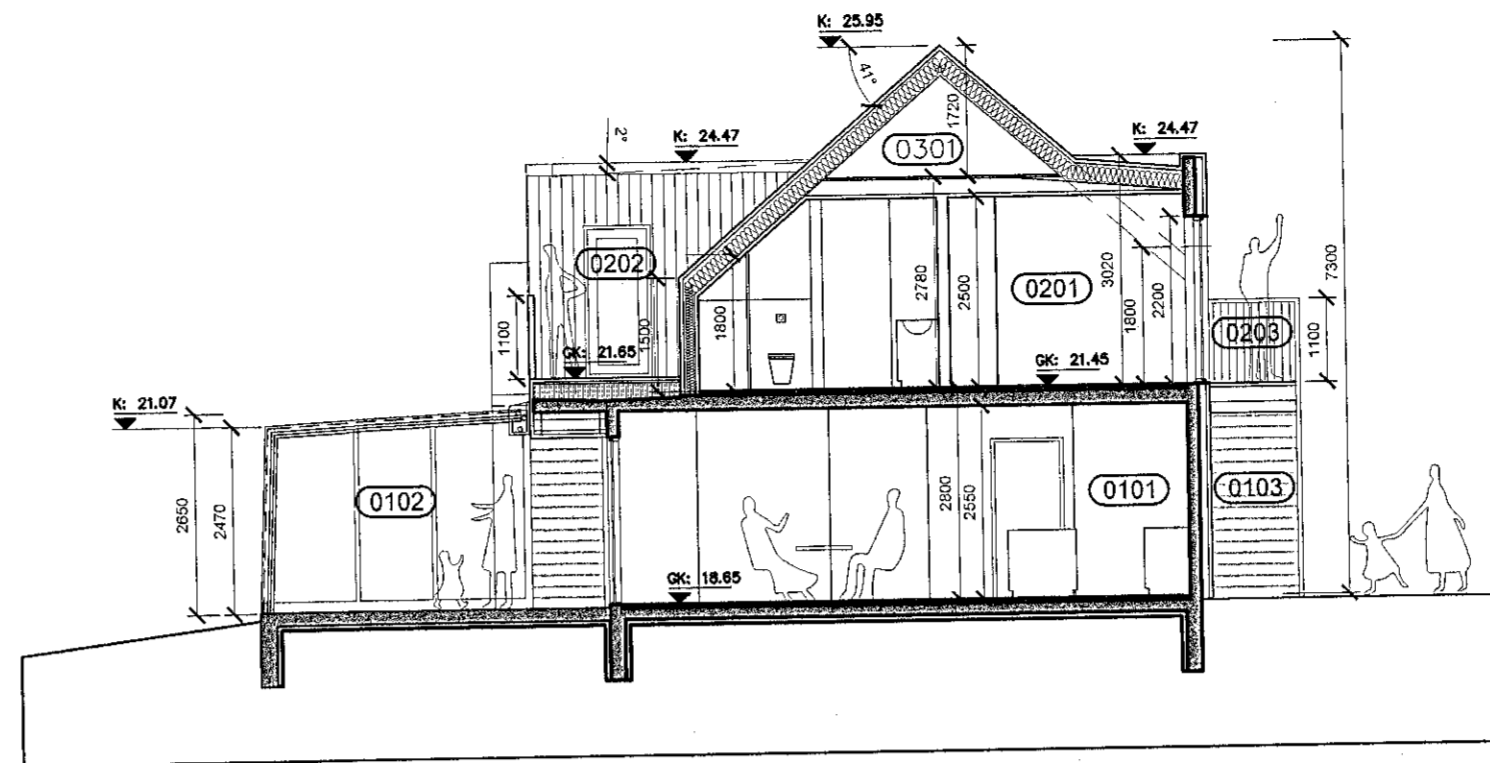


Sneiðing AA
mkv. 1:100

TÁKN:


- Björgunarop BO
- Flóttaleið
- Reykskynjari
- Slökkvitæki
- Rýmismúmer
- Loftræst rými
- Gólfniðurfall
- Hitaveita
- Vatnsveita
- Rafmagnsveita

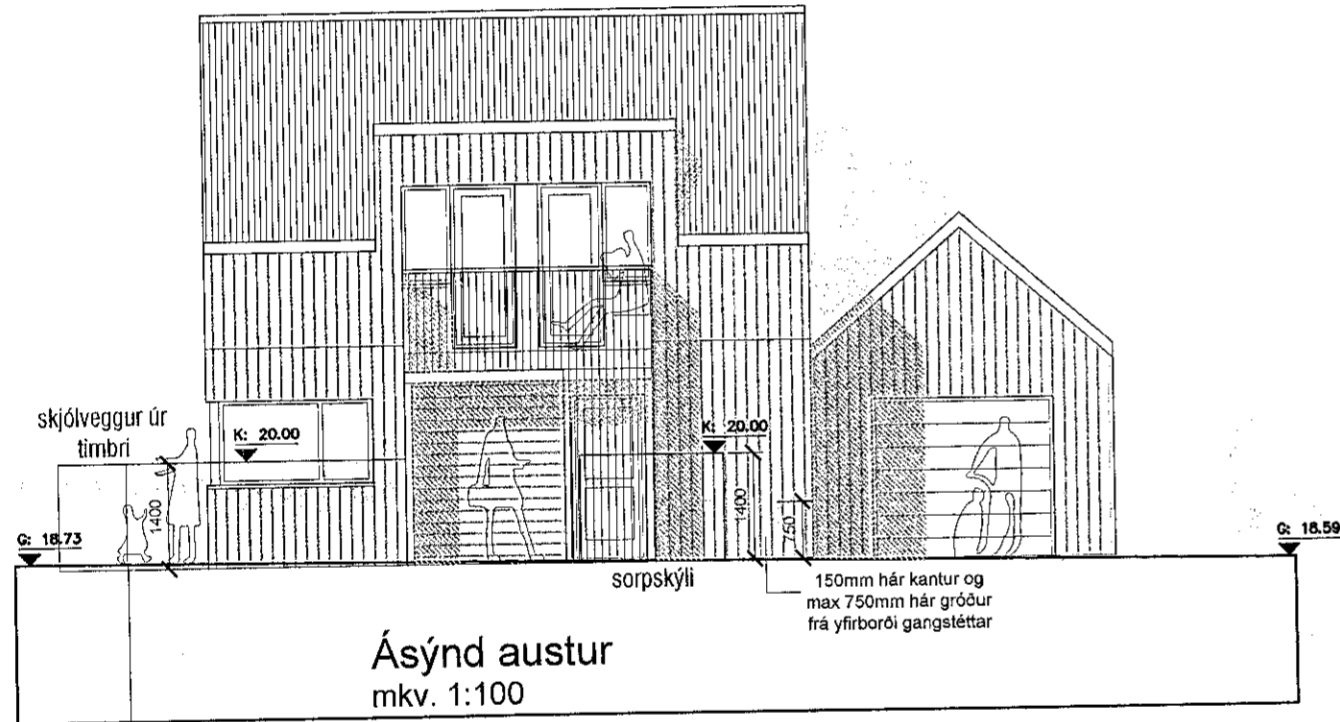

Ásýnd austur
mkv. 1:100

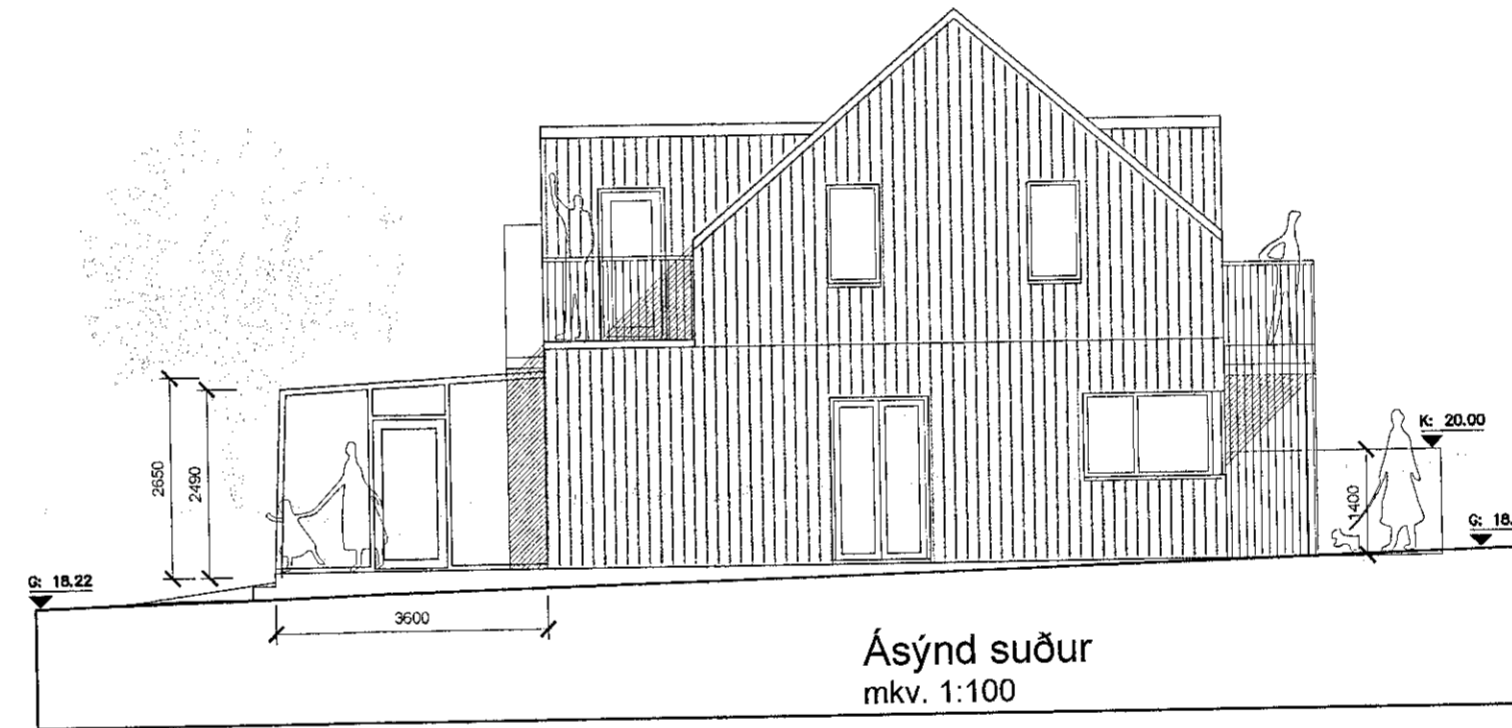

Ásýnd suður
mkv. 1:100

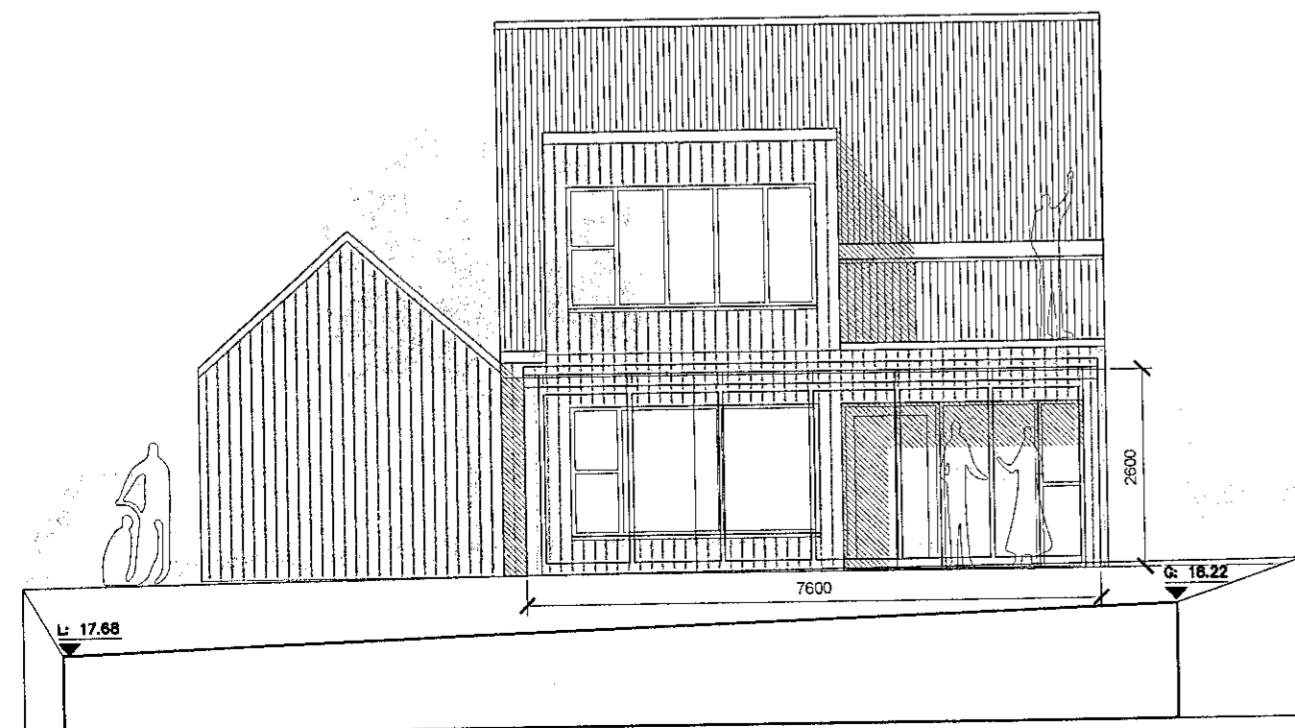

Ásýnd vestur
mkv. 1:100



Ásýnd norður
mkv. 1:100

SHS
30.11.2022

B 23.09.21 Sólskála bætt við hús KE KE
útg. dags. skýring teiknað yfirfarið

EINBÝLISHÚS
heimilisfang SUÐURGATA 40 - F2330640
sveitarfélag HAFNARFIRÐI
verkhúti AÐALUPPDRÁTTUR
skýringartexti ásýndir & sneiðingar

verknúmer	20/15	landnúmer	L122533	staðgreinir	1400-1-84700400
teiknað	KE	yfirfarið	KE	kvartí	1:100
teikning nr.	A-202	útgáfa/breyting	B	dags.	02-11-2020

teikning nr. A-202 útgáfa/breyting B AOK ARKITEKTAR

arkitekt / hönnunarstjóri: Kári Eiríksson, arkitekt, kt: 070365-4059
AOK - Gunnarsundi 5 - 220 Hafnarfjörður - kt: 480318-1610
sími: 699-0999 - email: aok@aok.is - www.aok.is

A2 ATH! Öll mál eru í millimetrum. Öll vafatrúð skal bera undir hönnuð. Mælið ekki af teikningum, öll mál athugið á staðnum. Öll afnot og afritun teikninga, að hluta eða í heild, er háð skriflegu leyfi höfundar.