


SNID E-E. mkv. 1:100.

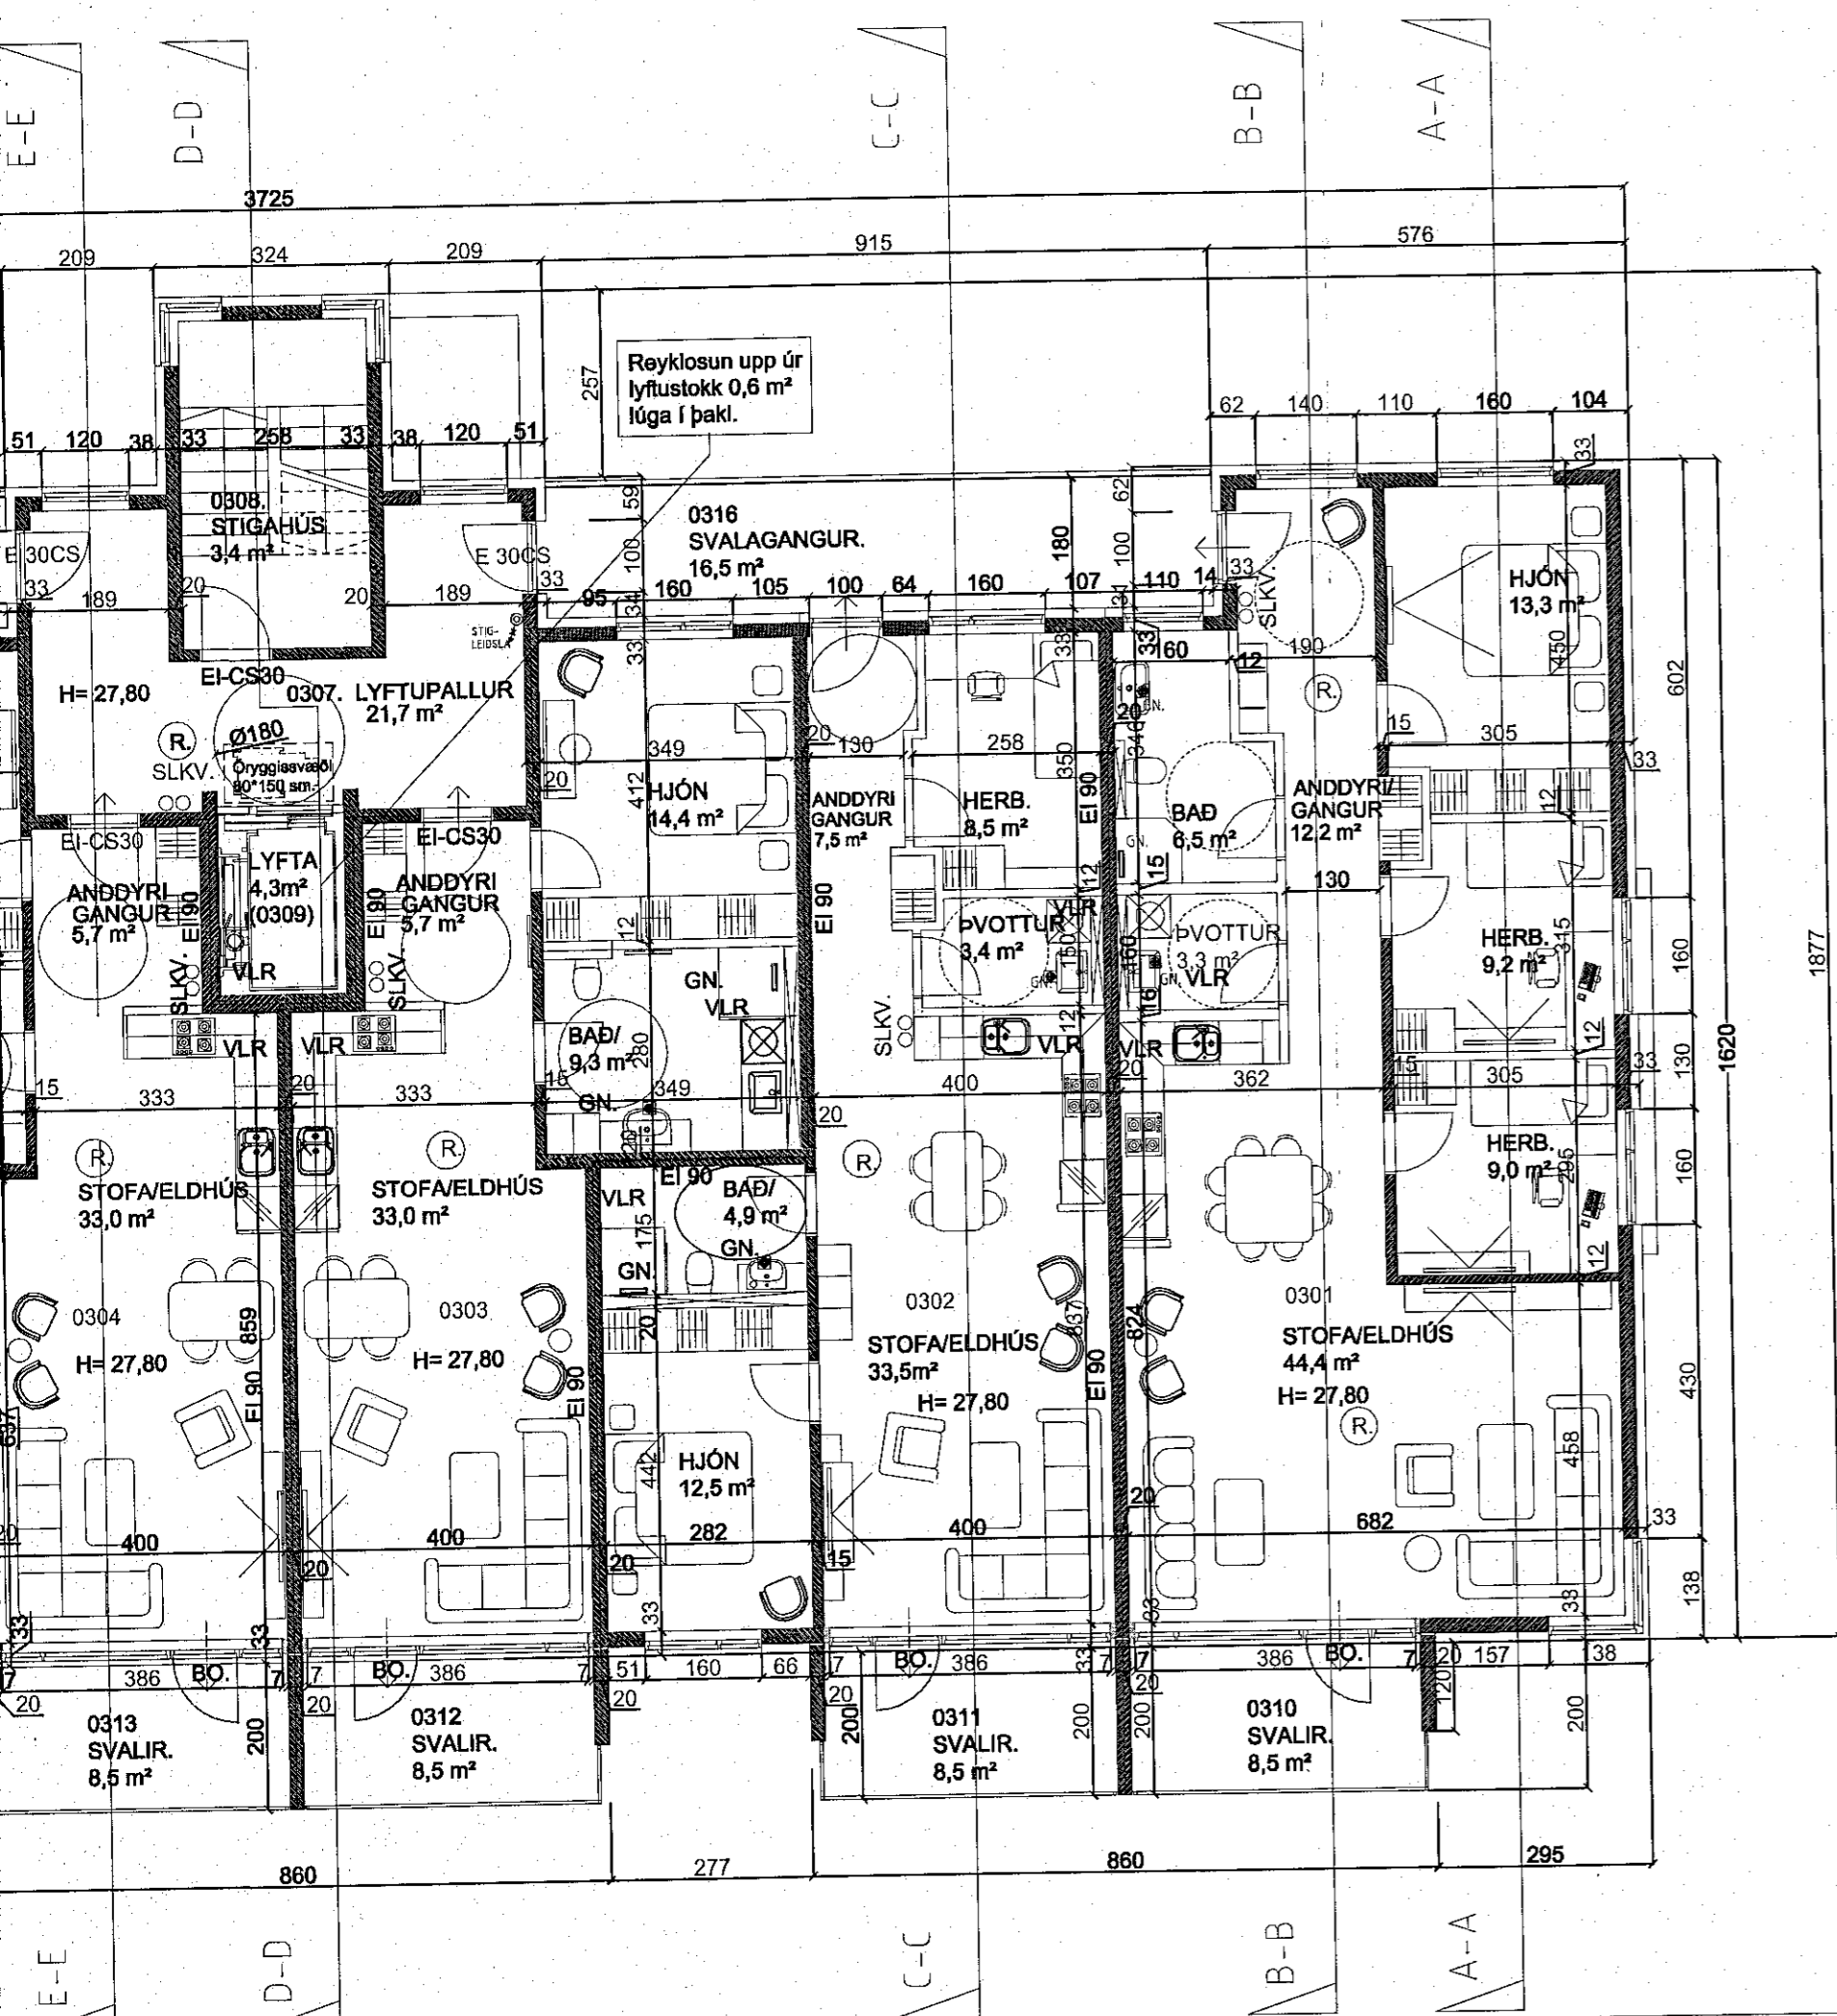

SHS
16. feb. 2023

Breytingar:	Dags.	Teikn.	Yfirf.
Efnir:			

SUÐURHELLA 12 HAFNARFIRÐI.
Landeigna nr. L024741

Aðaluppdráttur. Númer.

Efnir: Grunnmynd 3 hæð, 4 hæð. Sníð E.
Mælikvarði: 1 : 100.
Frumstærð blaðs: A1.
Teiknað: Sigurður Þorvarðarson. Verk nr: S12 12-22
Yfirfarið: Víktor Þór Sigurðsson. Teikn. nr: 004.
Dagsetning útgáfu: 01-01-2023. Endursk:

STH. teiknistofan ehf. Strandgötu 11. 220 Hafnarfirði. Sími 5651510.
teiknistofan@simnet.is
© Öll afritun og afnot teikninga er háð skriflegu leyfi hönnuða & STH Teiknistofu ehf.

Sigurður Þorvarðarson byggingafræðingur bfi. kt. 141250-4189.