


GRUNNMYND 5. HÆÐ. MKV. 1:100

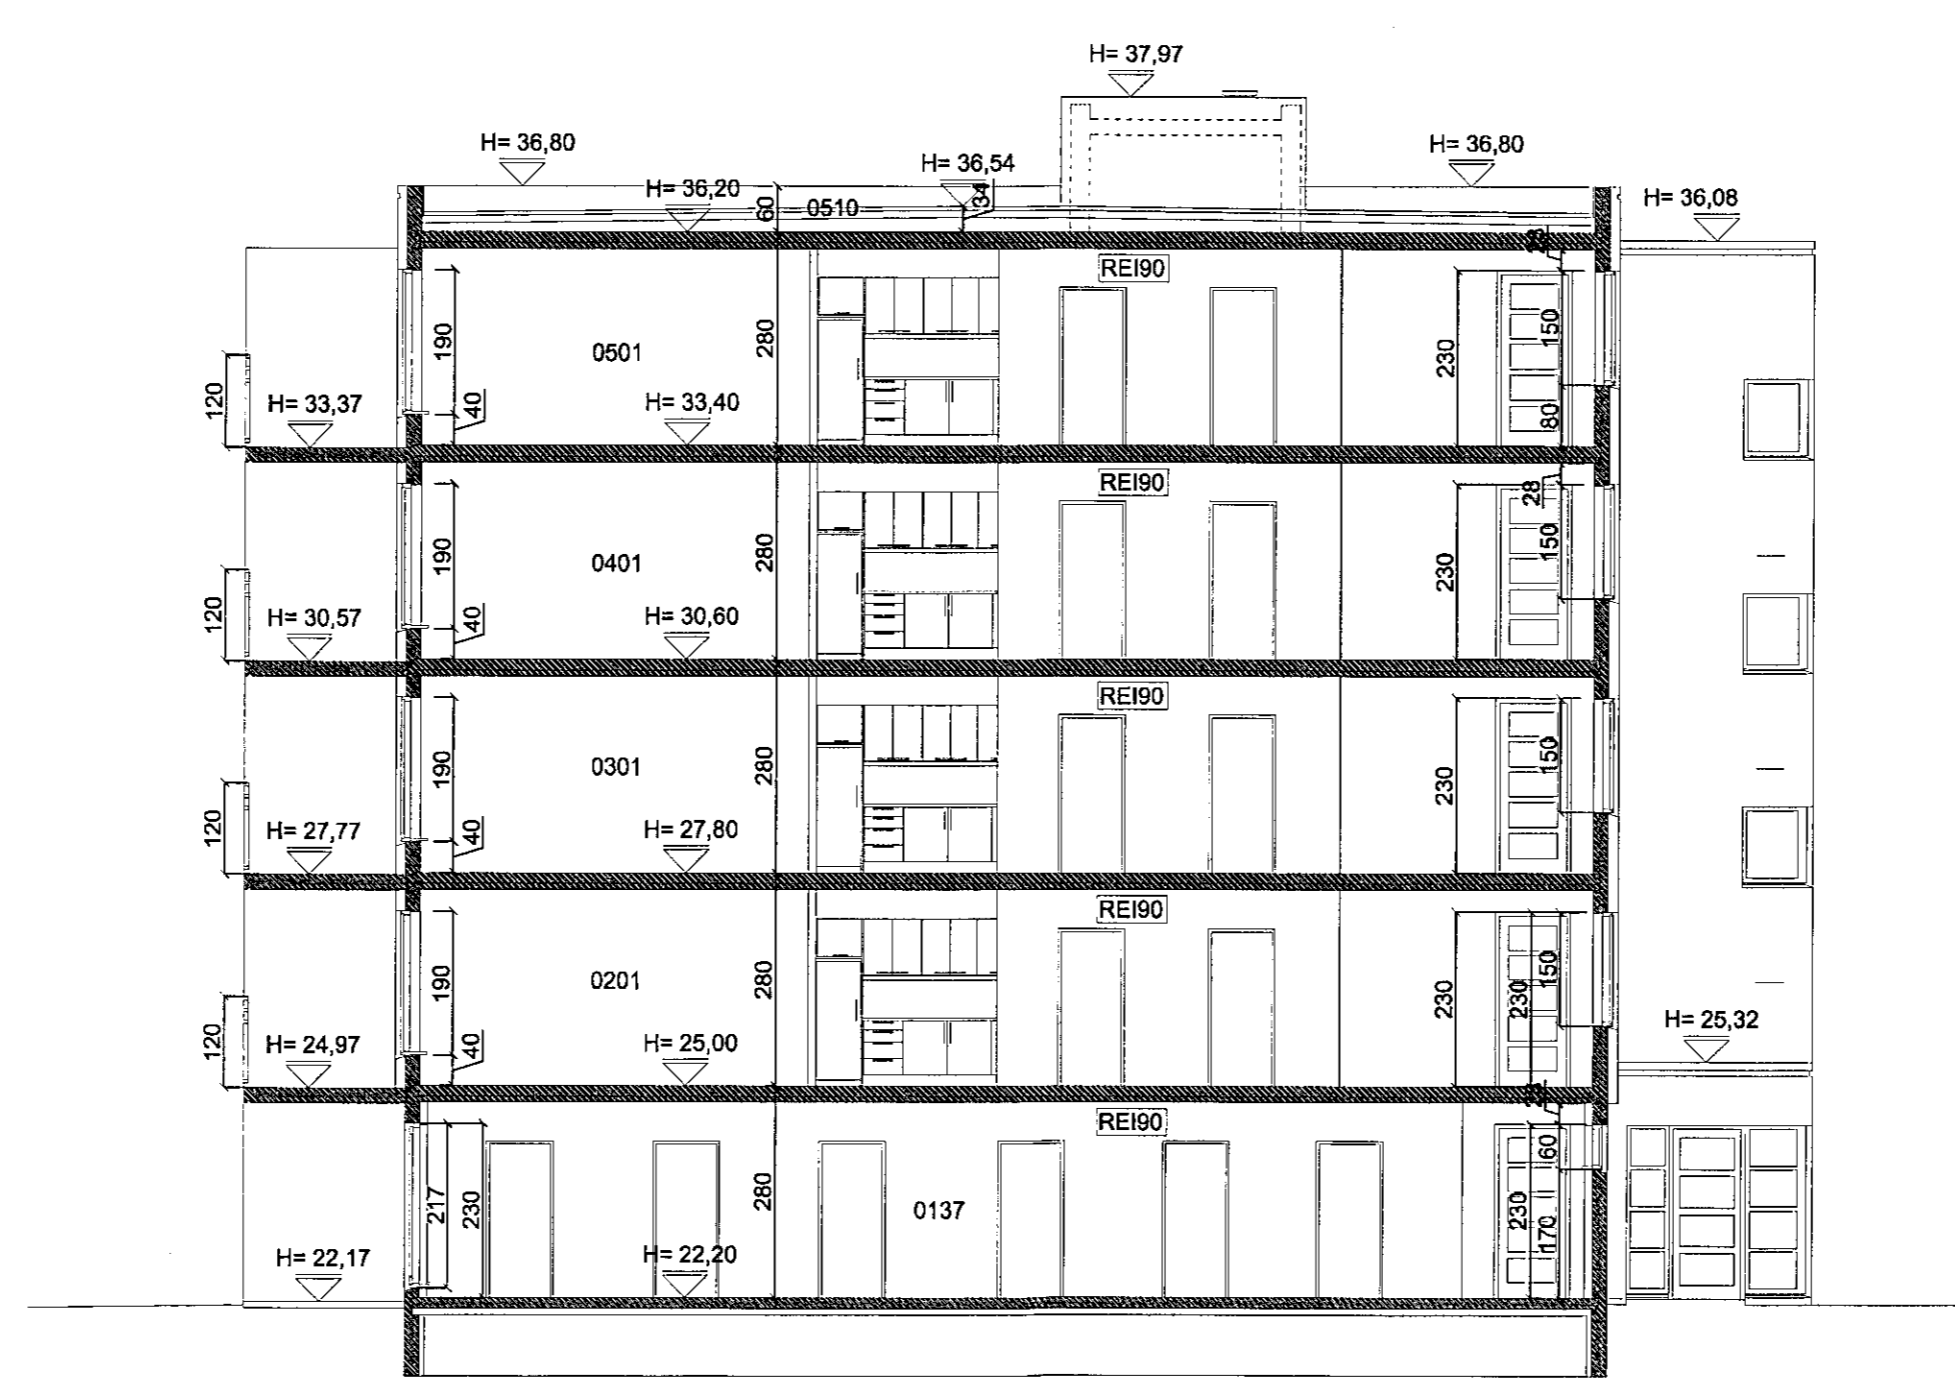

SNID B-B MKV. 1:100

SHS
16. feb. 2023

Breytingar:

Efni:	Dags.	Teikn.	Yfir.

SUÐURHELLA 12 HAFNARFIRÐI.
Landeigna nr. L024741

Aðaluppdráttur. Númer.

Efni: Grunnmynd 5 hæð. Sníð B. Afstöðumynd.
Mælikvæði: 1 : 100, 1 : 500.
Frumsláð blaðs: A1.
Teiknað: Sigurður Þorvarðarson. Verk nr: S12 12-22
Yfirfarið: Viktor Þór Sigurðsson. Teikn. nr: 005.
Dagsetning útgáfu: 01-01-2023. Endursk:

STH. teiknistofan ehf. Strandgötu 11,
Áritun hönnunarstjóra. 220 Hafnarfirði,
Sími 5651510.
teiknistofan@simnet.is.
© Öll áritun og afnot teikninga er háð skriflegu leyfi hönnuða &
STH Teiknistofu ehf.

Sigurður Þorvarðarson byggingarfræðingur bff. kt. 141250-4189.