


SNIDMYND. A-A

SH5
21. mars 2023

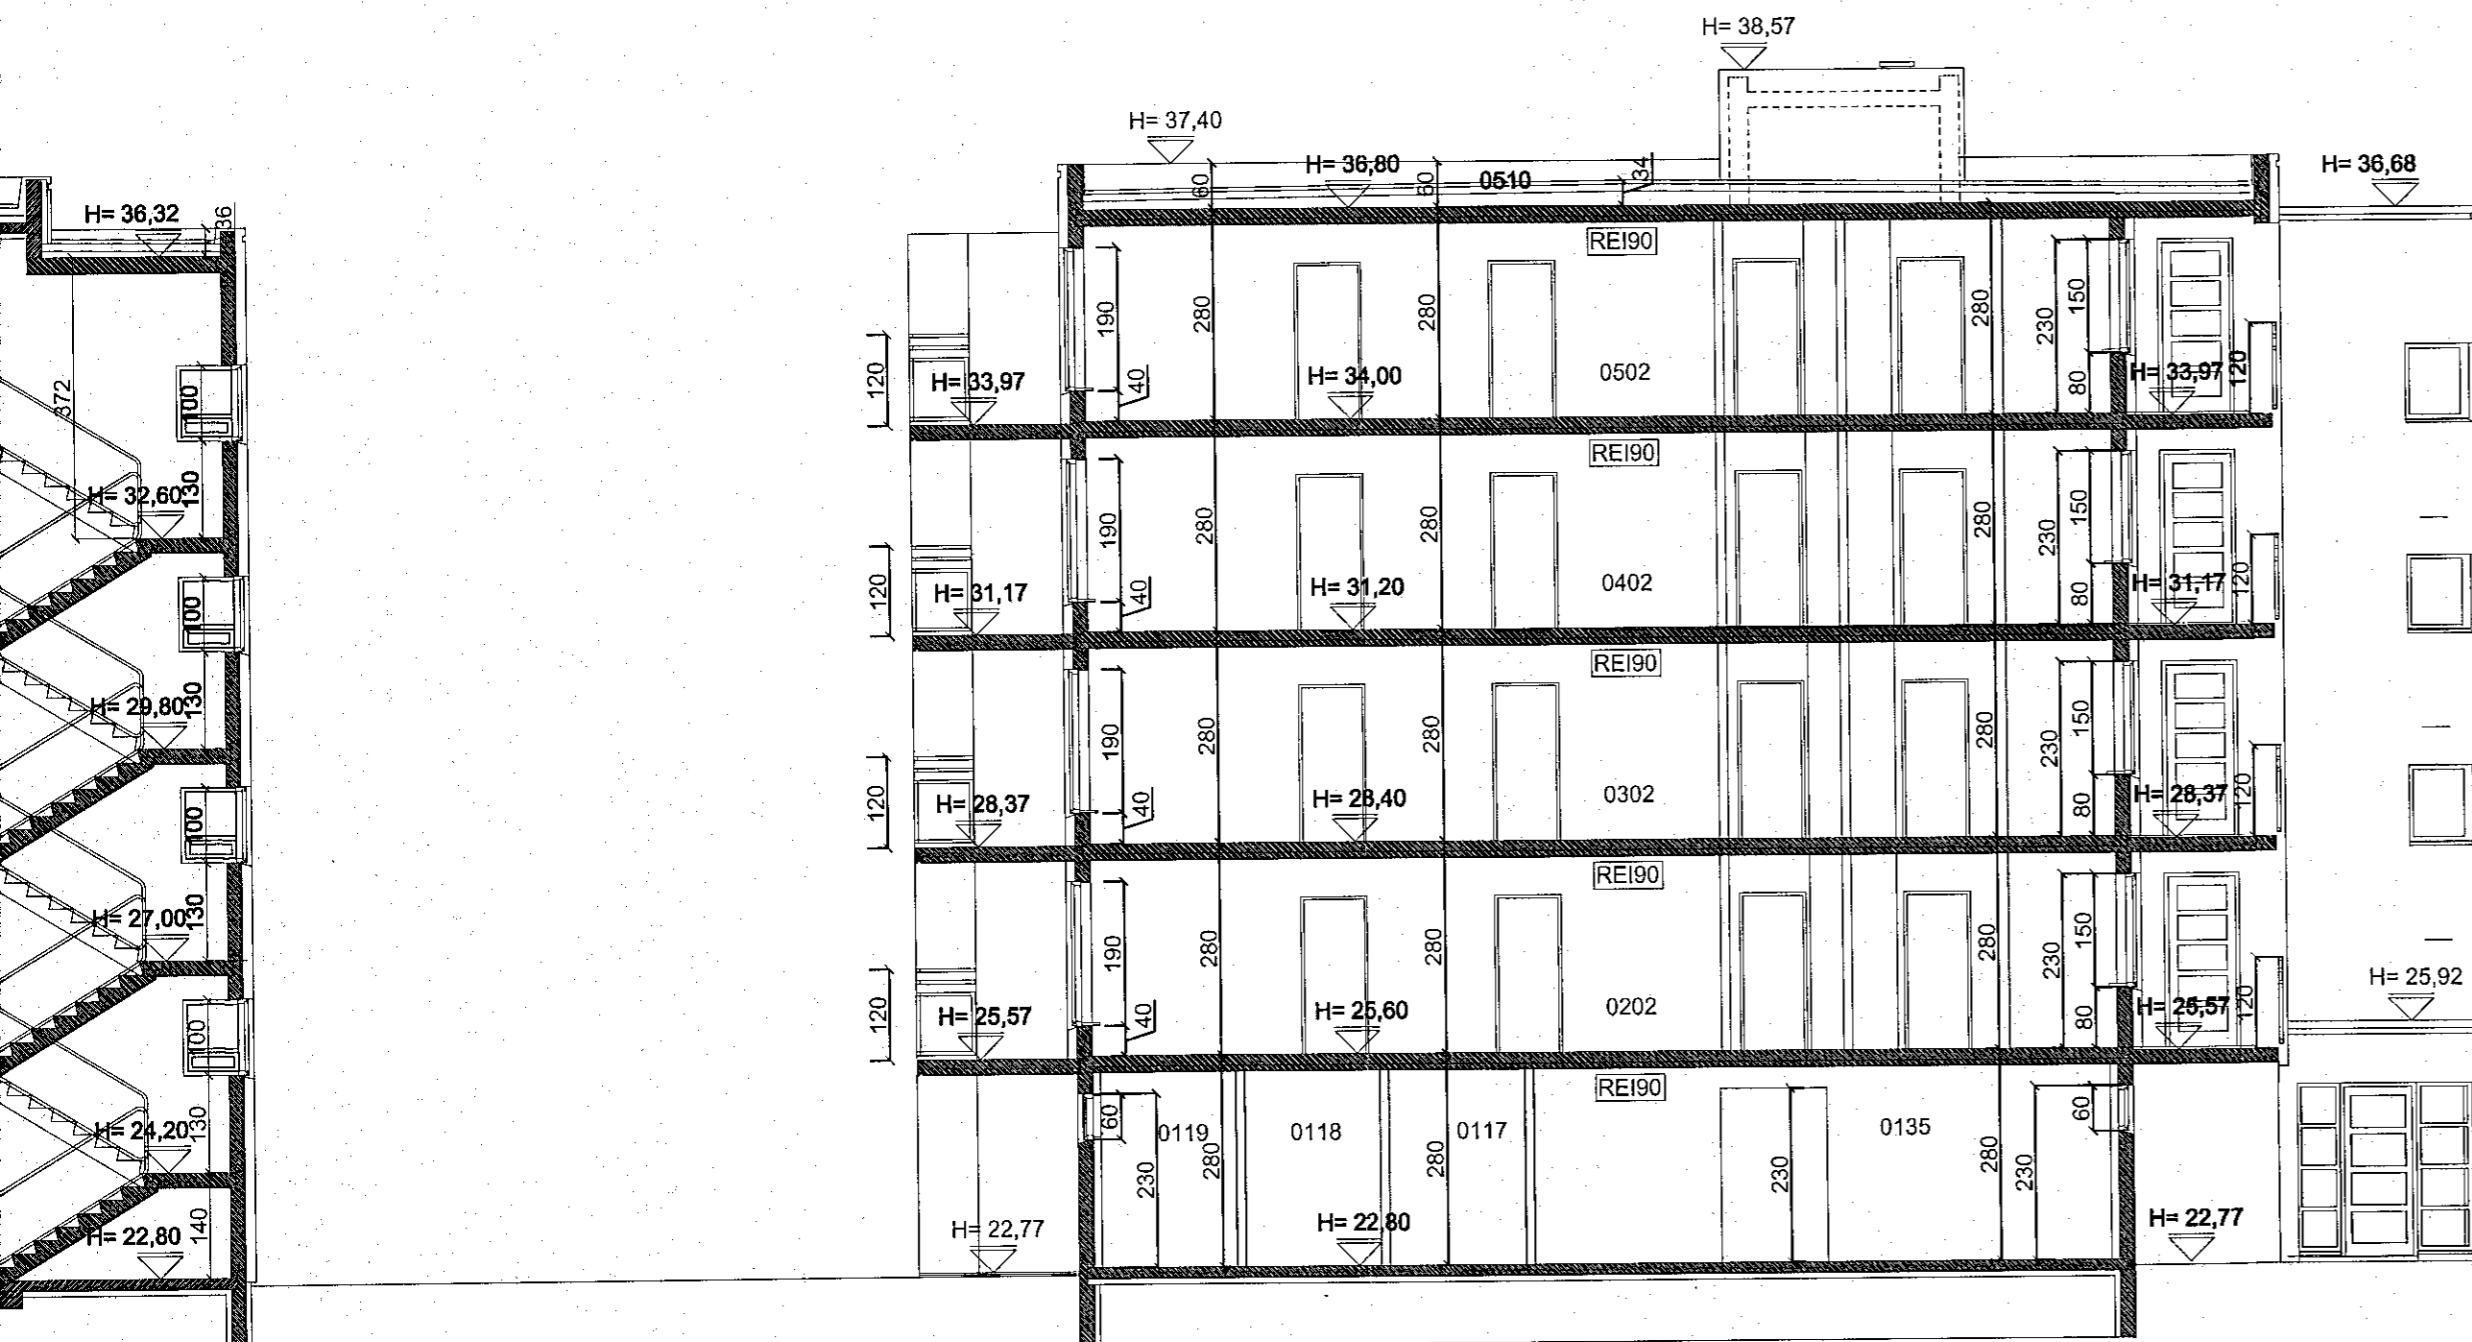

SNIDMYND. C-C

Breytingar:	Dags.	Teikn.	Yfirf.

SUÐURHELLA 14 HAFNARFIRÐI.

Landeigna nr. L024741

Aðaluppdráttur. Númer.

Efni: Grunnmynd 2 hæð, sniðmyndir A, D, C.
Mælikvarði: 1 : 100.
Frumtekið blaðs: A1.
Teiknað: Sigurður Þorvarðarson. Verk nr. S14-01-23
Yfirfarið: Viktor Þór Sigurðsson. Teikn. nr. 003.
Dagsetning útgáfu: 01-01-2023. Endursk:

STH. teiknistofan ehf. Strandgötu 11,
Ártun hönnunarstjóra. 220 Hafnarfirði,
Sími 5651510.
teiknistofan@simnet.is.
© Öll áfrítt og afnot teikninga er háð skriflegu leyfi hönnuða &
STH Teiknistofu ehf.

Sigurður Þorvarðarson byggingafræðingur bfi, kt. 141250-4189.