


SNID E-E. mkv. 1:100.

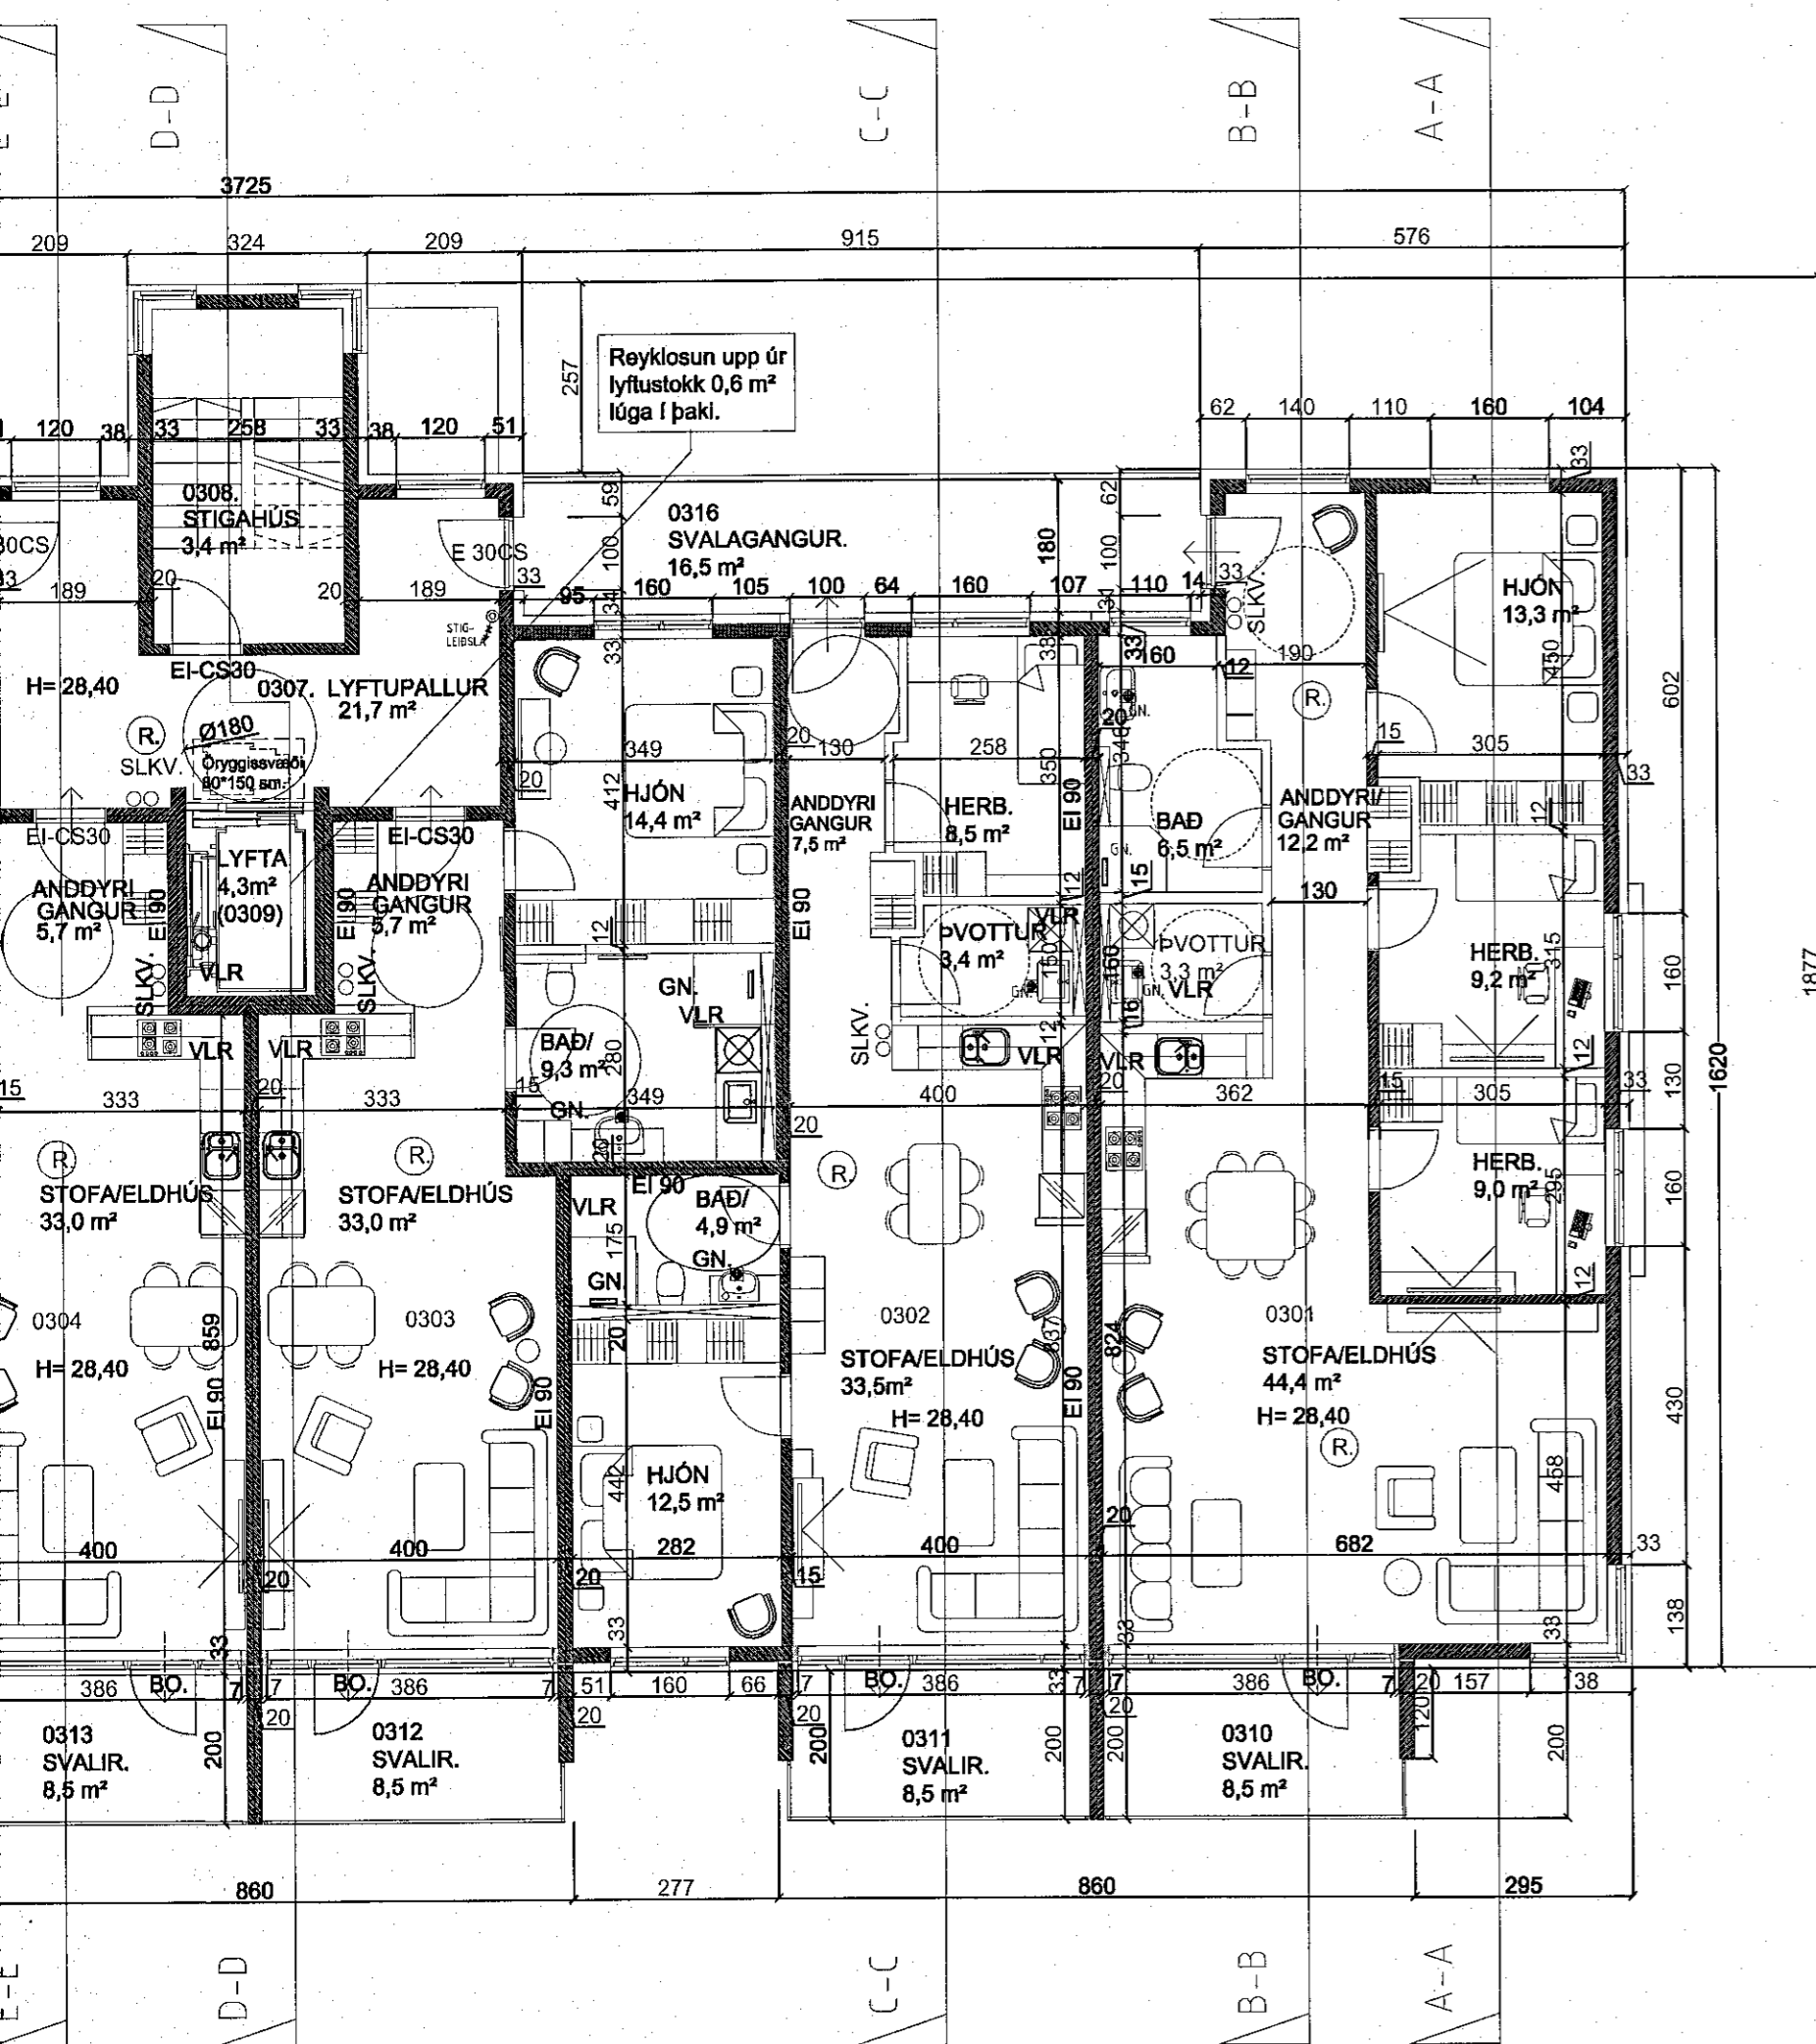

SHS
21. mars 2023

Breytingar:	Dags.	Teikn.	Yfirf.
Efn:			

SUÐURHELLA 14 HAFNARFIRÐI.

Landeigna nr. L024741

Aðaluppdráttur. Númer.

Efn: Grunnmynd 3 hæð, 4 hæð. Sníð E.
Mælikvarði: 1:100.
Frumstærð blaðs: A1.
Teiknað: Sigurður Þorvarðarson. Verk nr.: S14-01-23
Yfirfarið: Viktor Þór Sigurðsson. Teikn. nr.: 004.
Dagsetning útgáfu: 01-01-2023. Endursk:

STH. teiknistofan ehf. Strandgötu 11.
Áritun höfnunarstjóra: 220 Hafnarfirði.
kt. 510298-2769.
Sími 5651510.
teiknistofan@simnet.is.
© Öll áritun og afnot teikninga er háð skriflegu leyfi hönnuða & STH Teiknistofu ehf.

Sigurður Þorvarðarson byggingafræðingur bfl. kt. 141250-4189.