


GRUNNMYND 5. HÆÐ. MKV. 1:100

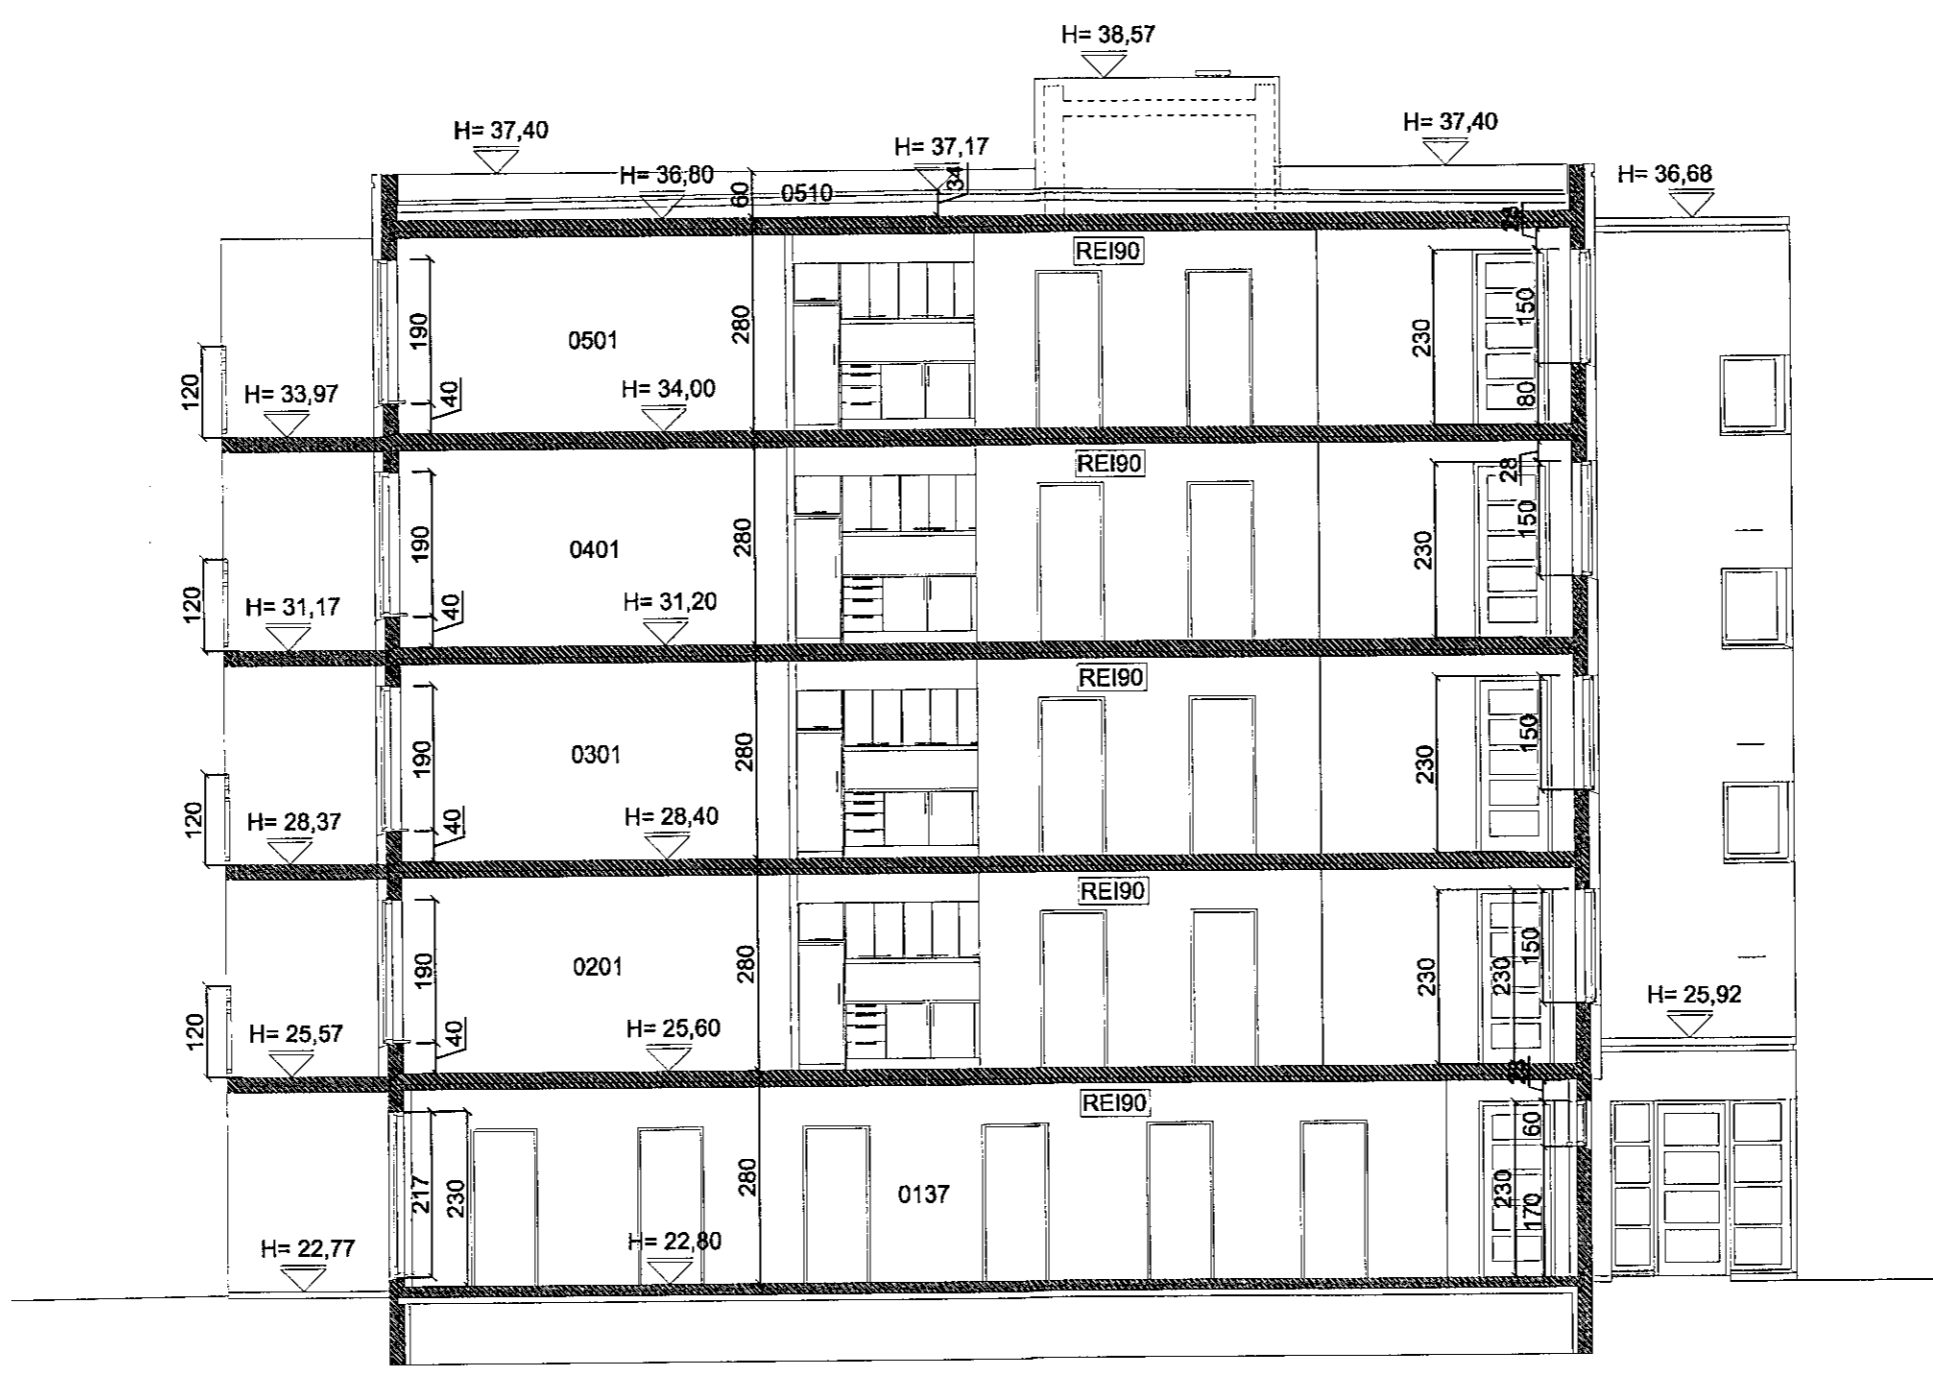

SN Þ B-B MKV. 1:100

SHS
21. mars 2023

Breytingar:	Dags.	Teikn.	Yfirf.

SUÐURHELLA 14 HAFNARFIRÐI.
Landeigna nr. L024741

Aðaluppdráttur. Númer.
Efni: Grunnmynd 5 hæð. Sníð B. Afstöðumynd.
Mælikvarði: 1: 100, 1: 500.
Frumstærð blaðs: A1.
Teiknað: Sigurður Þorvaldurson. Verk nr. S14-01-23
Yfirfarið: Víktor Þór Sigurðsson. Teikn. nr. 005.
Dagsetning útgáfu: 01-01-2023. Endursk:

STH. teiknistofan ehf. Strandgötu 11.
Ártun hönnunarstjóra. 220 Hafnarfirði.
kt. 510298-2769.
Sími 5651510.
teiknistofan@simnet.is.
© Öll afritun og afnot teikninga er háð skriflegu leyfi hönnuða & STH Teiknistofu ehf.

Sigurður Þorvaldurson byggingafræðingur bfl. kt. 141250-4189.