

Samþykkt þann
18. MAÍ 2022


Byggingarfulltrúinn í Haggarfirði
Sölun Björnsson

G:43.95




G:43.58

G:43.02

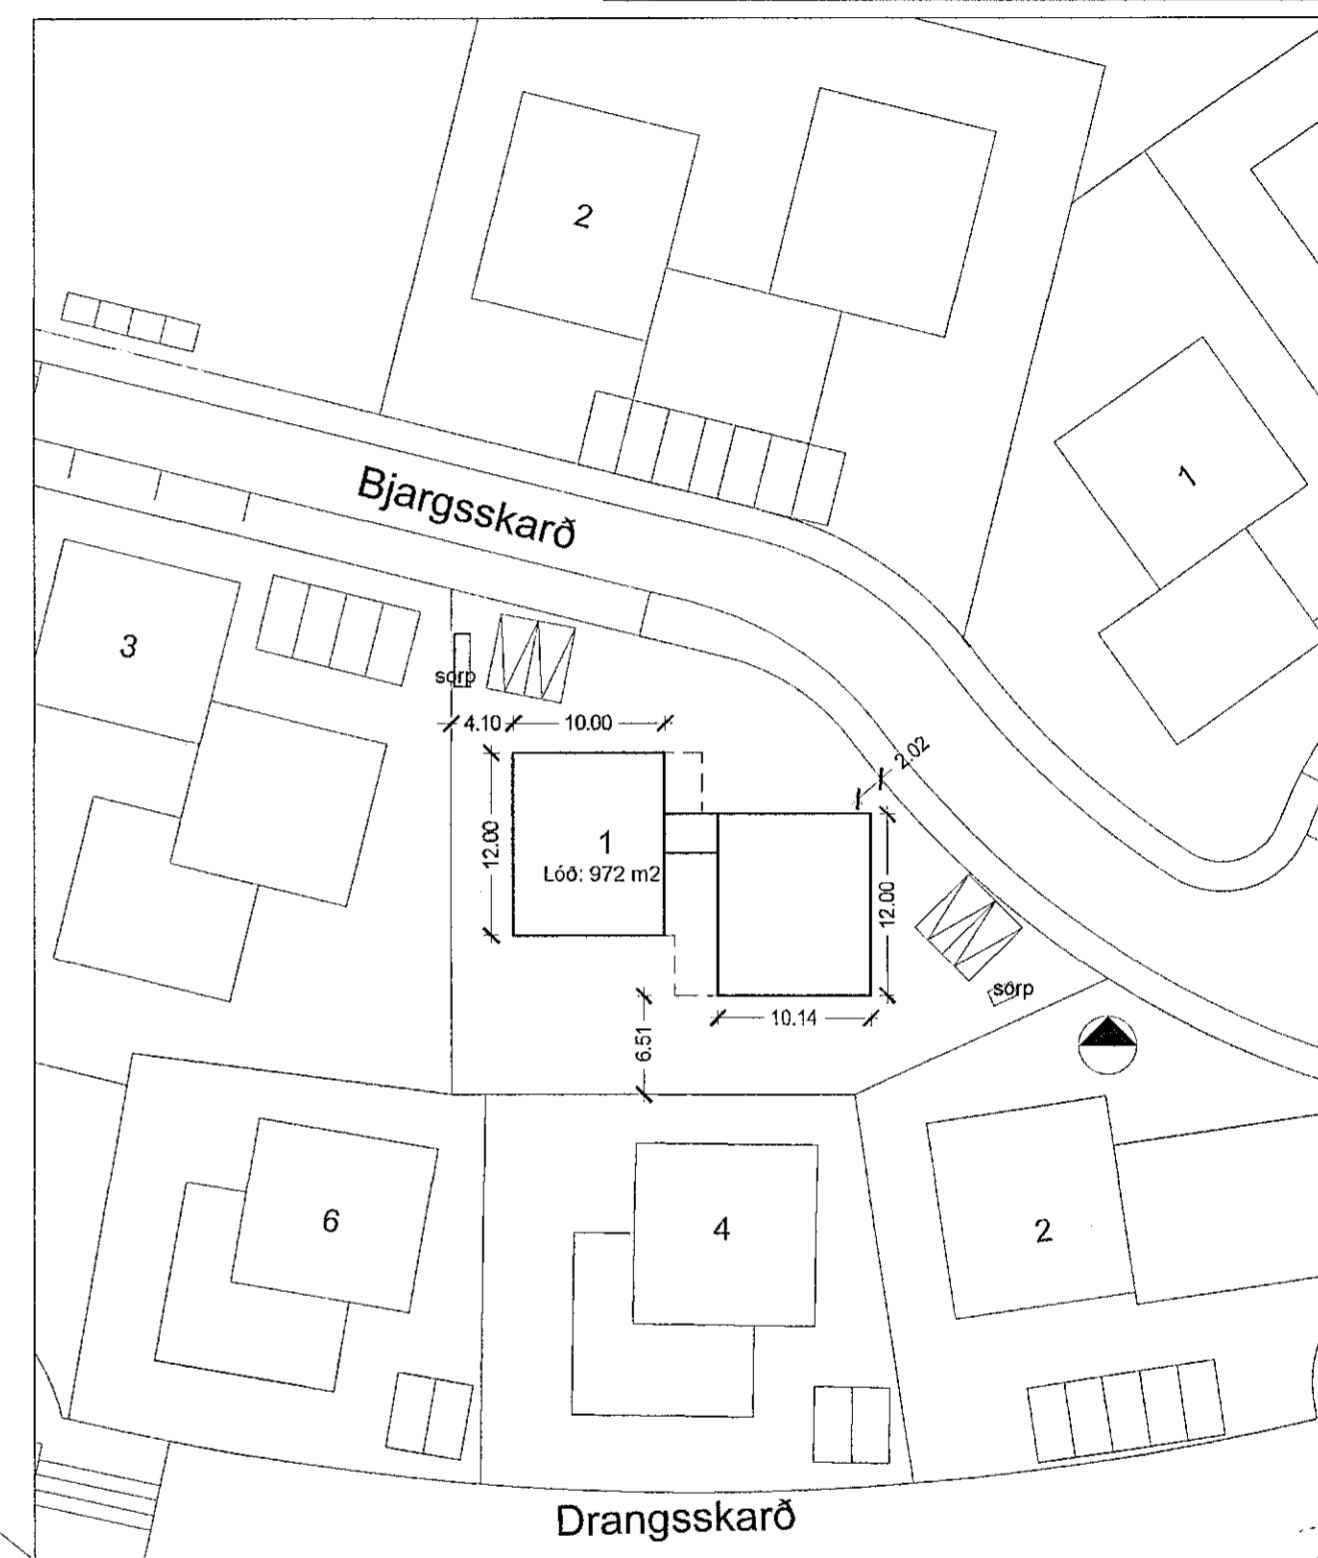

AFSTÖÐUMYND 1/500


FRÁGANGUR Á LÓÐARMÖRKUM Í SAMRÁÐI VIÐ AÐLIGGJANDI LÓÐARHAFA

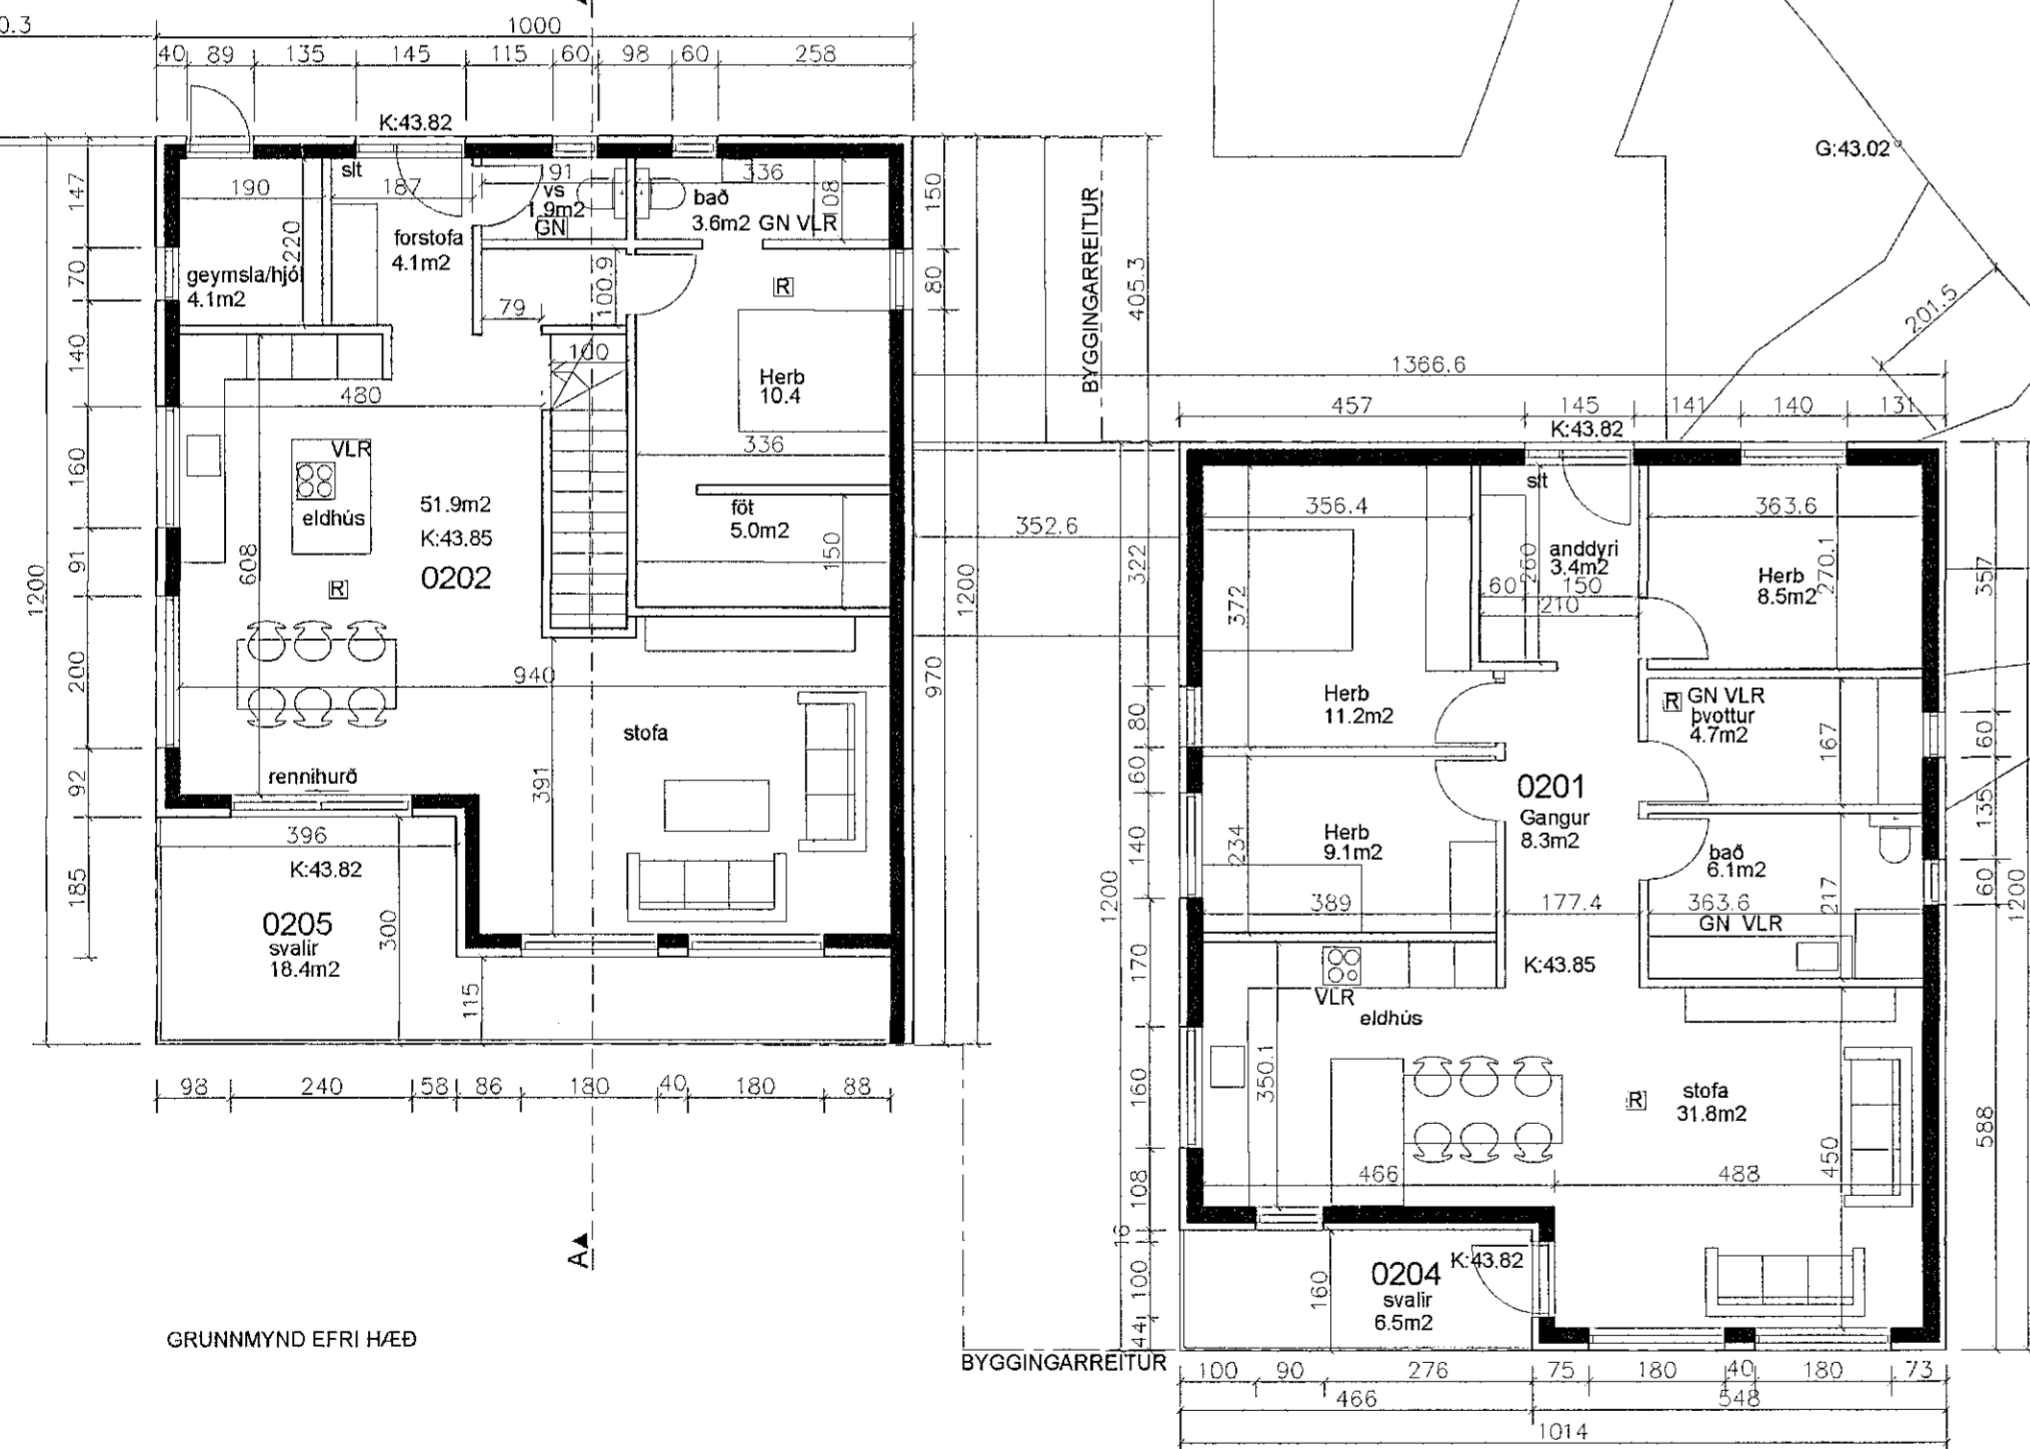

GRUNNMYND EFRI HÆÐ

BYGGINGARREITUR

G:41.63

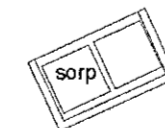

FRÁGANGUR Á LÓÐARMÖRKUM Í SAMRÁÐI VIÐ AÐLIGGJANDI LÓÐARHAFA

G:40.00

FRÁGANGUR Á LÓÐARMÖRKUM Í SAMRÁÐI VIÐ AÐLIGGJANDI LÓÐARHAFA

G:40.05

SHS 17.05.2022

Smári Björnsson

SÍMI: 868 1300
NETFANG: smari.bjornsson@gmail.com
KT: 100275 5899

HEITI VERKS: **BJARGSSKARÐ 1**

HEITI TEIKNINGAR: Aðaluppdráttur grunnmynd efri, afstaða

MKV: 1:100
1:500

DAGS: **15.04.22**

NR. TEIKN **2**

UNDIRSKR. HÖNNUÐAR

ÚTGÁFA **A**