

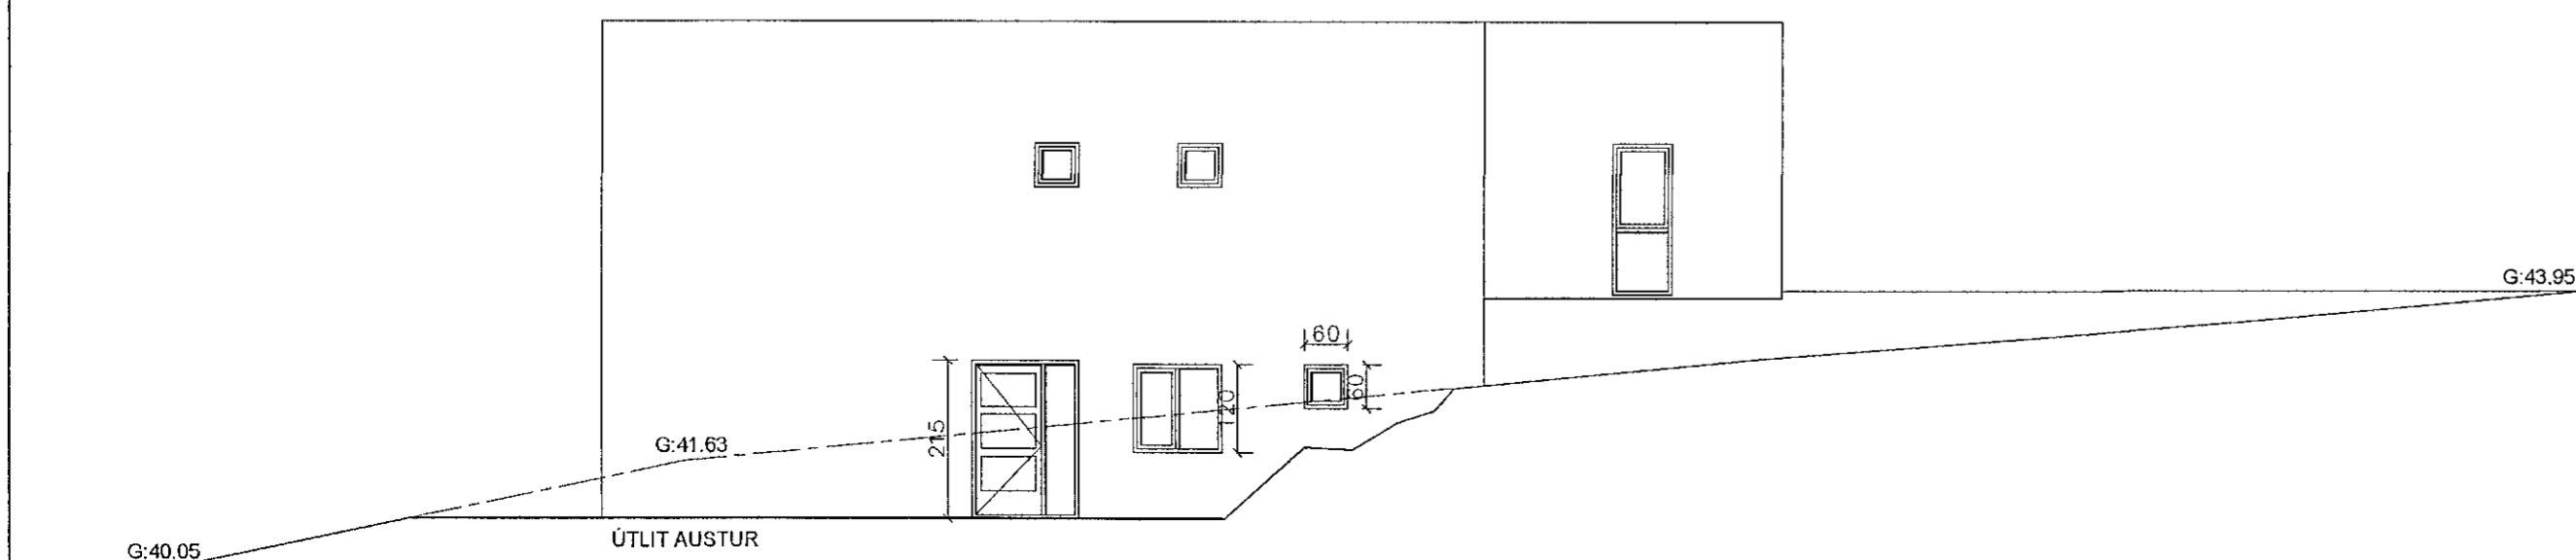
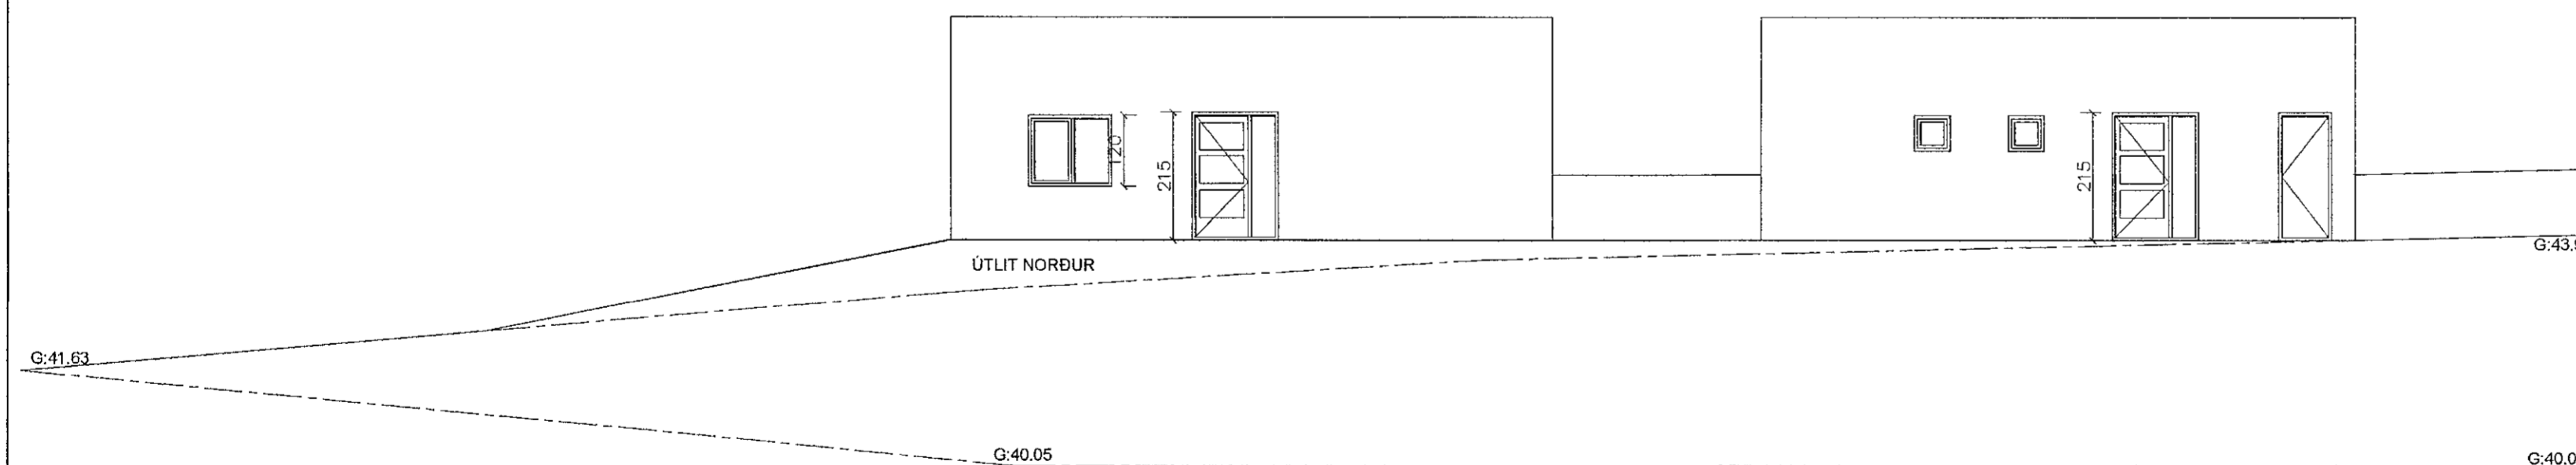
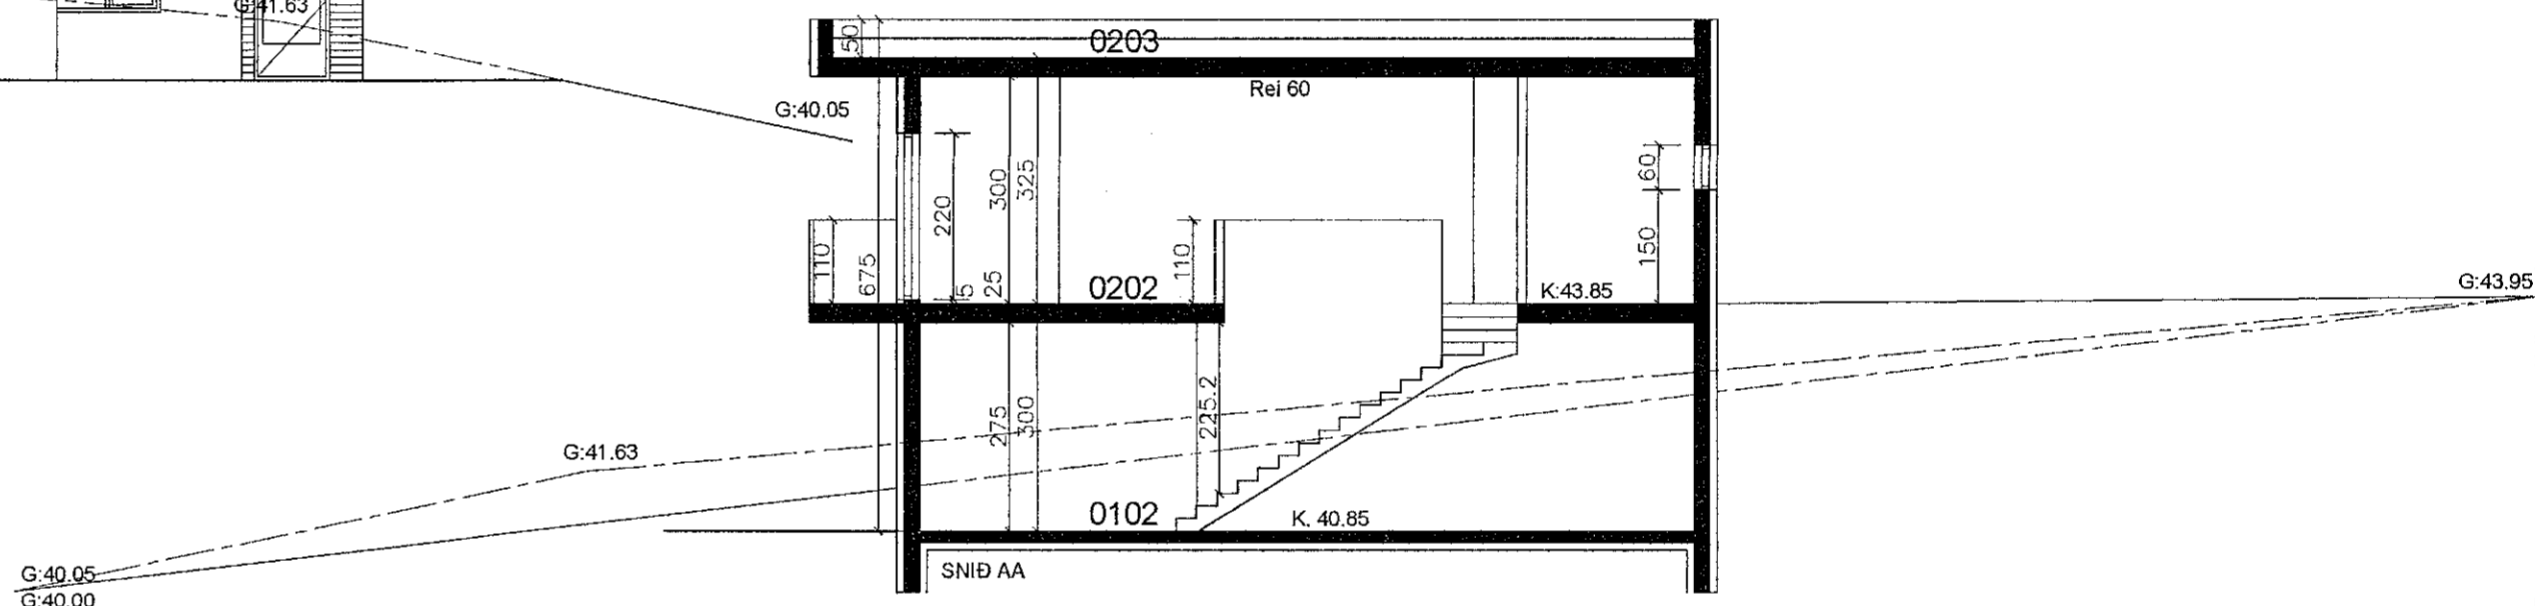


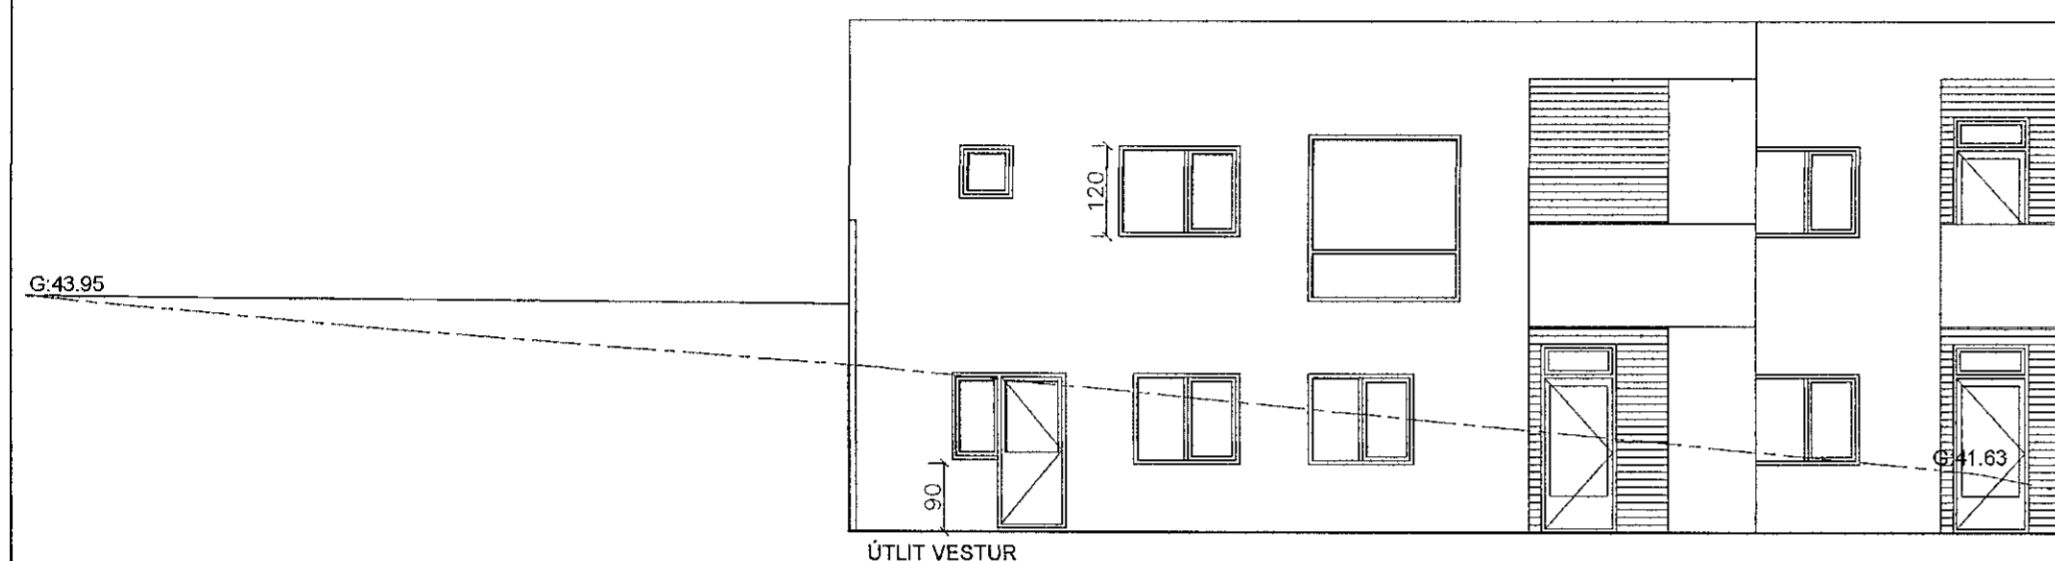

Samþykkt þann

18. MAÍ 2022

Byggingarfulltrúinn í Hafnarfirði
Símun Þrmasóttir

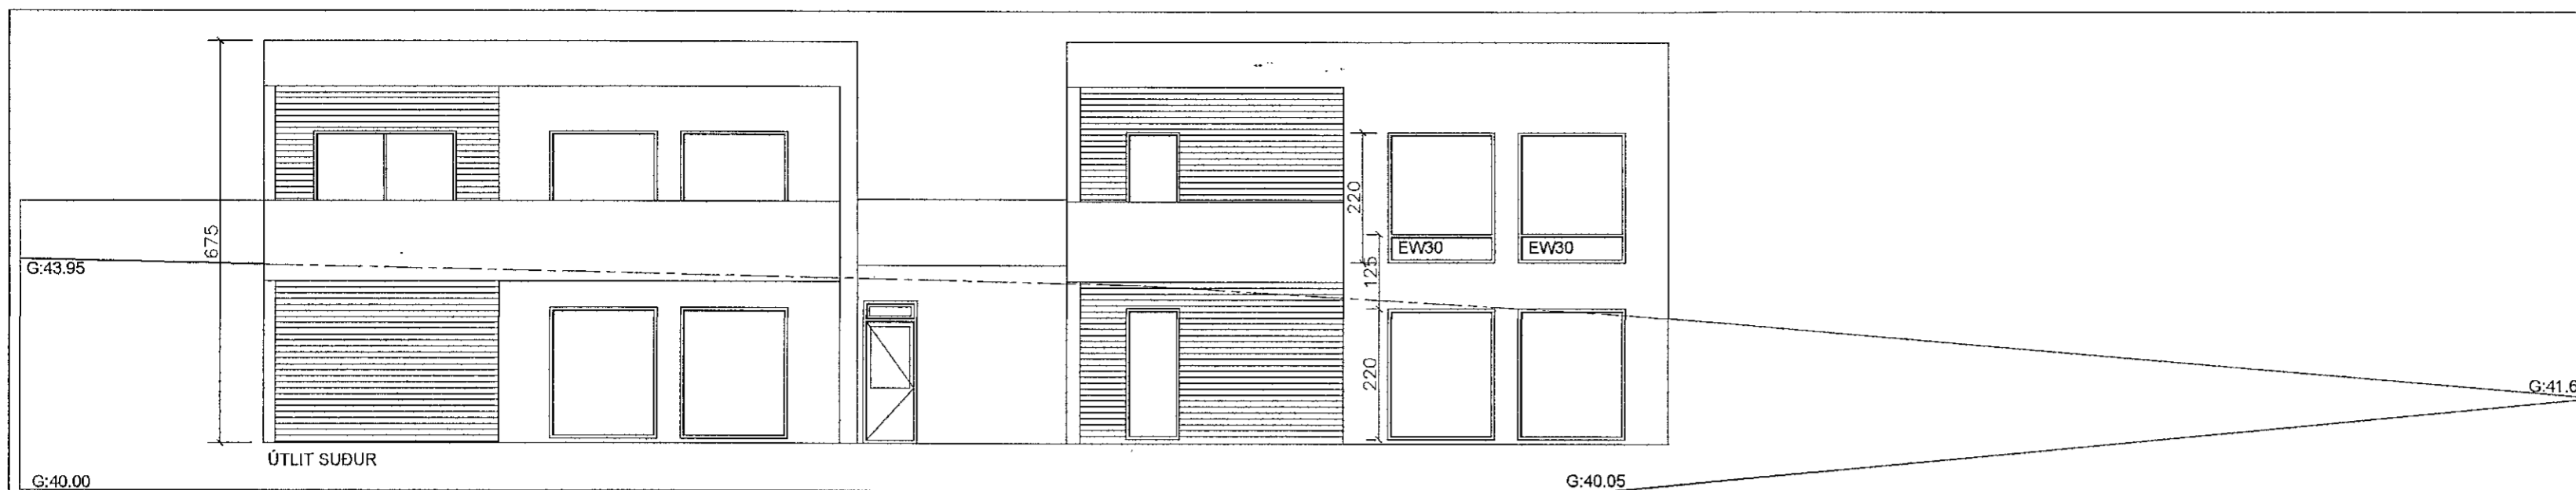

SHS 17.05.2022.

Smári Björnsson

SÍMI: 868 1300
NETFANG: smari.bjornsson@gmail.com
kt: 100275 5899

HEITI VERKS: **BJARGSSKARÐ 1**

HEITI TEIKNINGAR: **Aðaluppdráttur útlit og snið**

MKV: 1:100

DAGS: **15.04.22**

NR. TEIKN **3**

UNDIRSKR. HÖNNUÐAR

ÚTGÁFA **A**