




SUD-AUSTUR 1:100

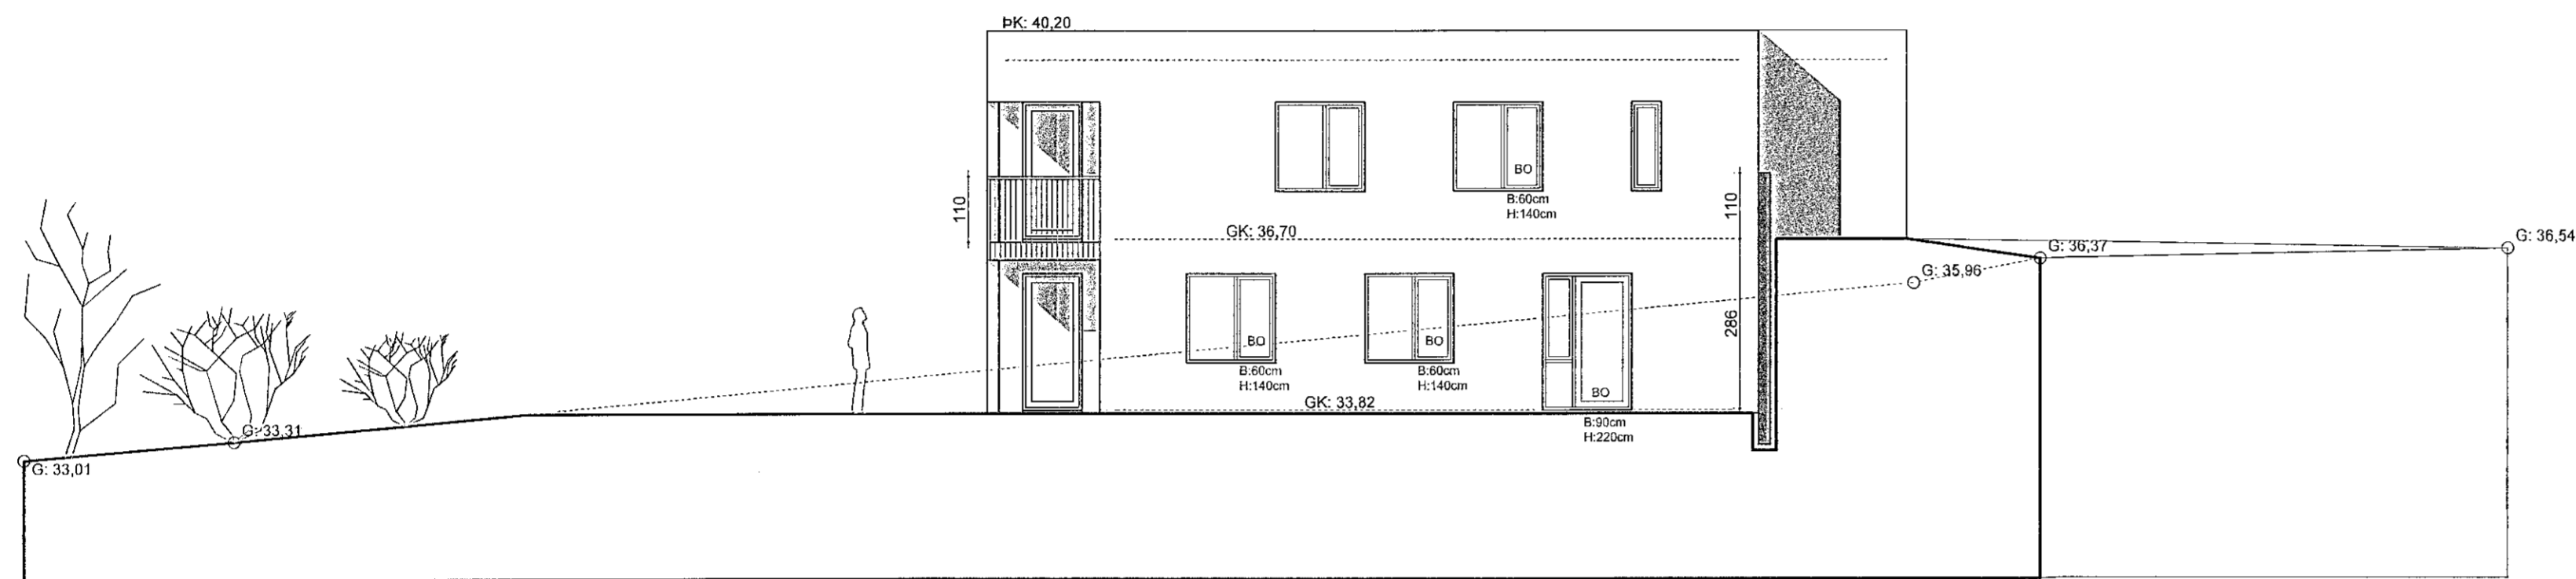

NORÐ-AUSTUR 1:100

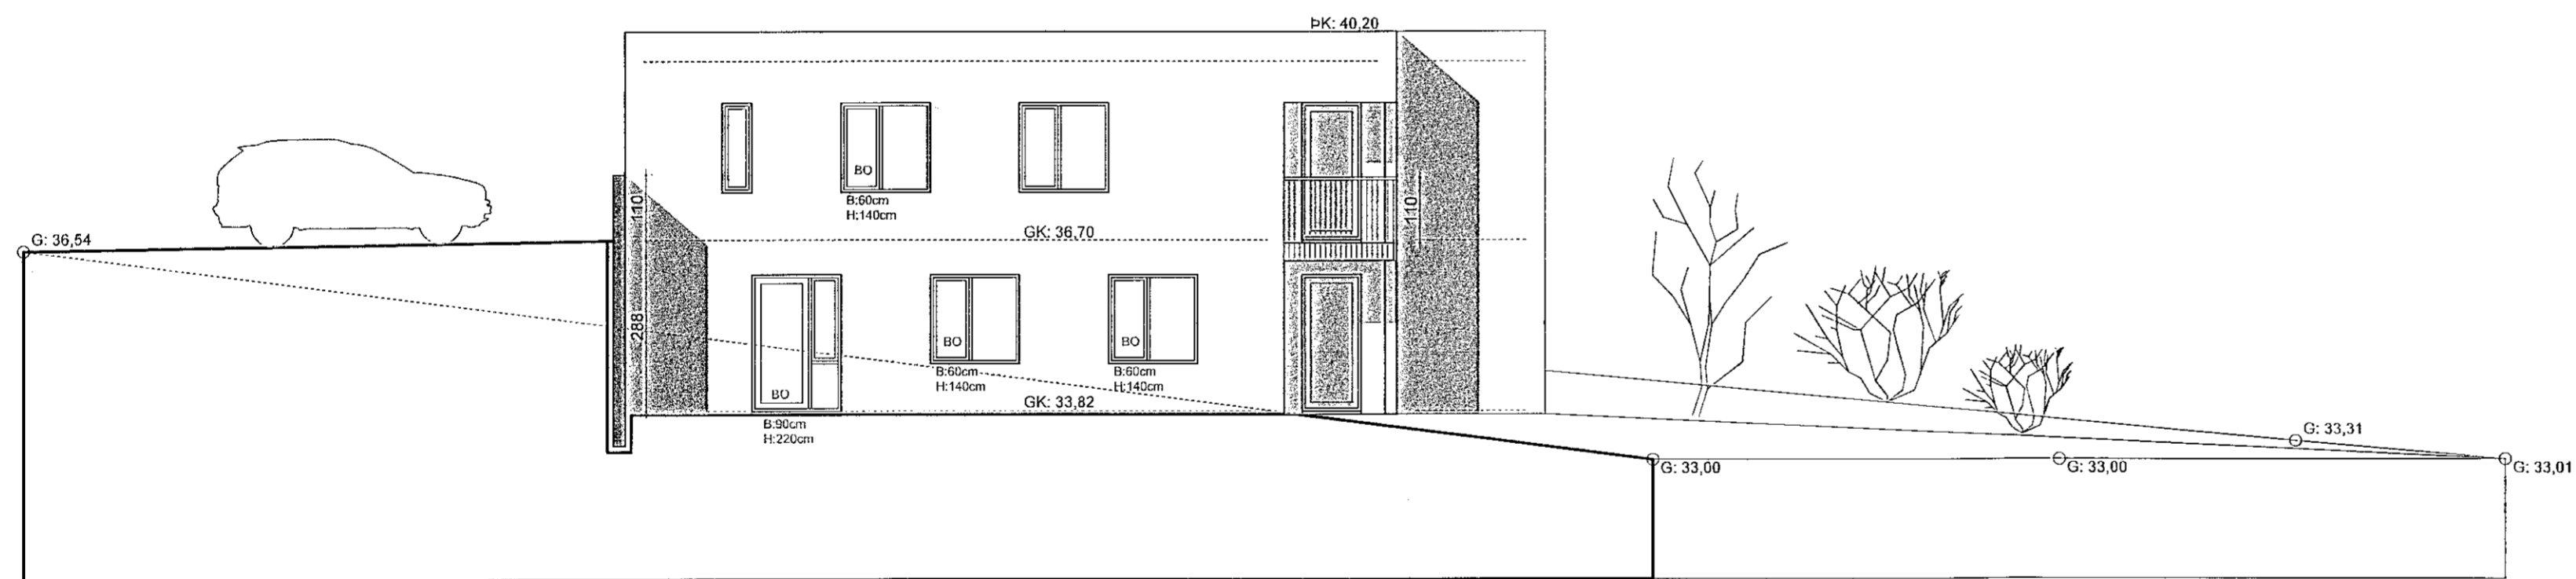

SUD-VESTUR 1:100

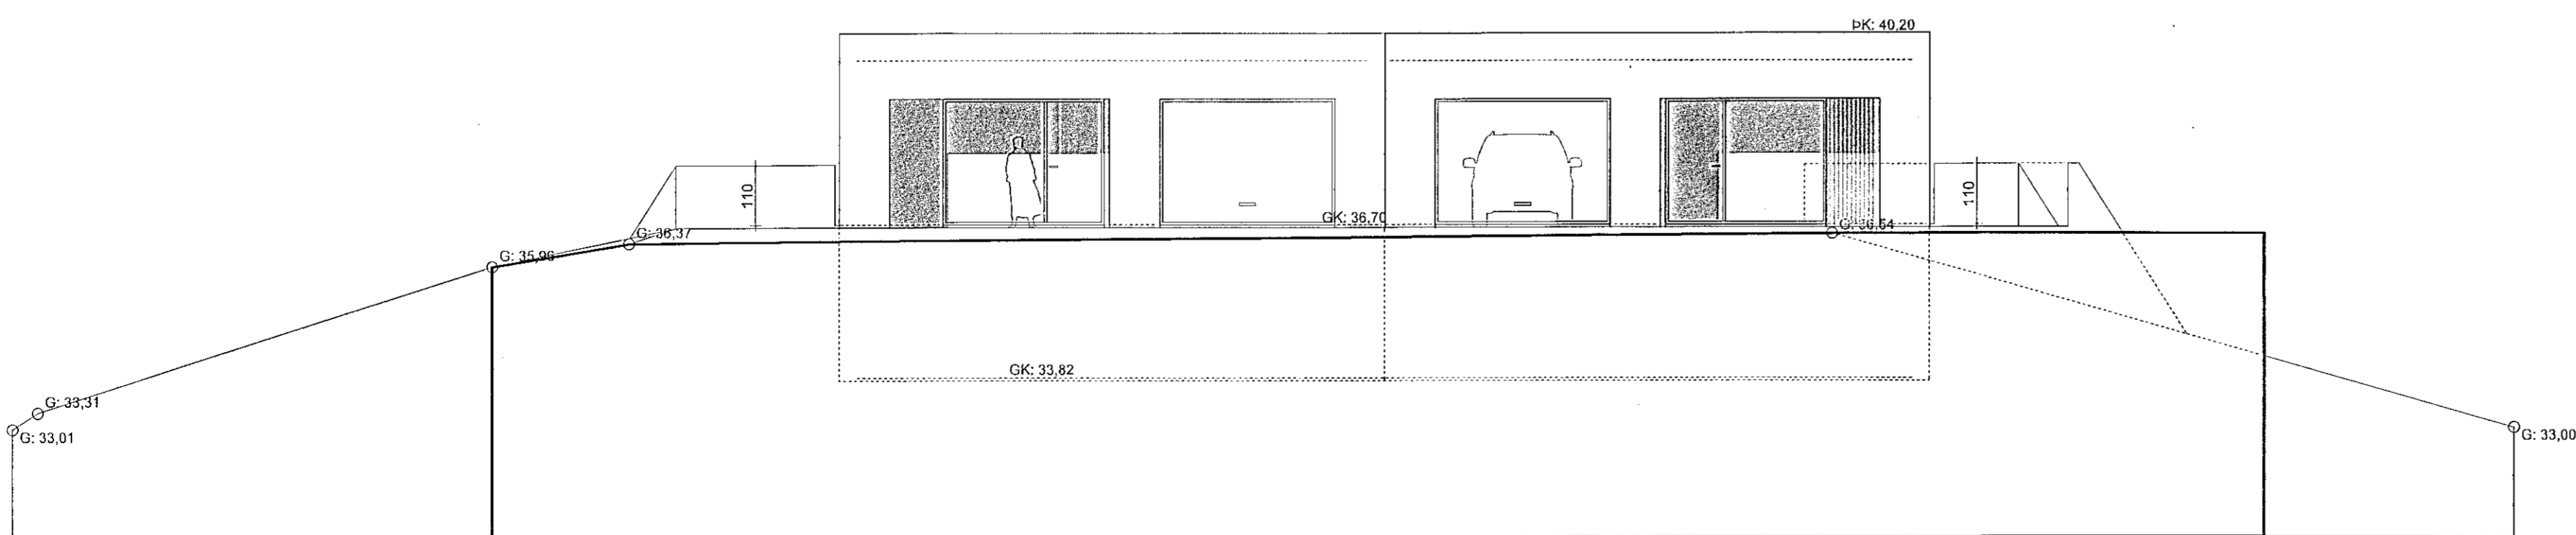

NORÐ-VESTUR 1:100

SKÝRINGAR :

- Nf = Gólfurfall
- Vfr = Vékraen loftæsting sbr. grein 10.2.5
- 0101 = Fýmisnúmer í samræmi við skráningatöflu
- Gk = Gólfkóli endanlegs gólfyfriborðs
- Sk = Gólfkóli steypufriborðs
- K = Áætlaður kóli endanlegs yfirborðs utanhúss
- pk = Kóli á frágengnum þakanti
- Hf = Rafmagnstengi fyrir hleðslustöð
- R = Reykskjafi, einn pr.hvefja 80 m<sup>2</sup>
- BO = Björgunarpóm um glugga sbr. grein 9.5.5
- EI60 = Krafa á rými um 60 mín brunamótstöðu
- REI90 = Krafa á burðarviki um 90 mín brunamótstöðu
- SI = Handsökkviteki

SHS 31.05.2022.

C:  
B:  
A:  
BREYTINGAR: \_\_\_\_\_ DAGS: \_\_\_\_\_

VERKERN:  
DRANGSSKARD 1 HAFNARFJÖRDUR

TEKNING:  
ADALUPPDRÁTTUR  
ÚTLIT

VERK: DRANGS-2207 SKRÁ: 2207-GRUNNUR  
KVARÐI: 1:100 TEIKNAD: BÓS/BDB  
DAGS: 01.09.22 SAMÞYKKT: BÓS

ÚTI INNI

ARKITEKTAR  
HINGHOLTSSTRÆTI 27 101 REYKJAVÍK  
SÍMAR 5527660 & 5527660 FAX 552 7661  
NETFANG ul@ul.is VEFFANG www.ul.is  
BALDUR Ó. SVANHEISSON ARKITEKTAR FAI  
120357-5443  
JÓN ÞÓR ÞORVALDSSON ARKITEKTAR FAI  
021256-7579

TEKNINGANR: **A-102** BREYTING: \_\_\_\_\_