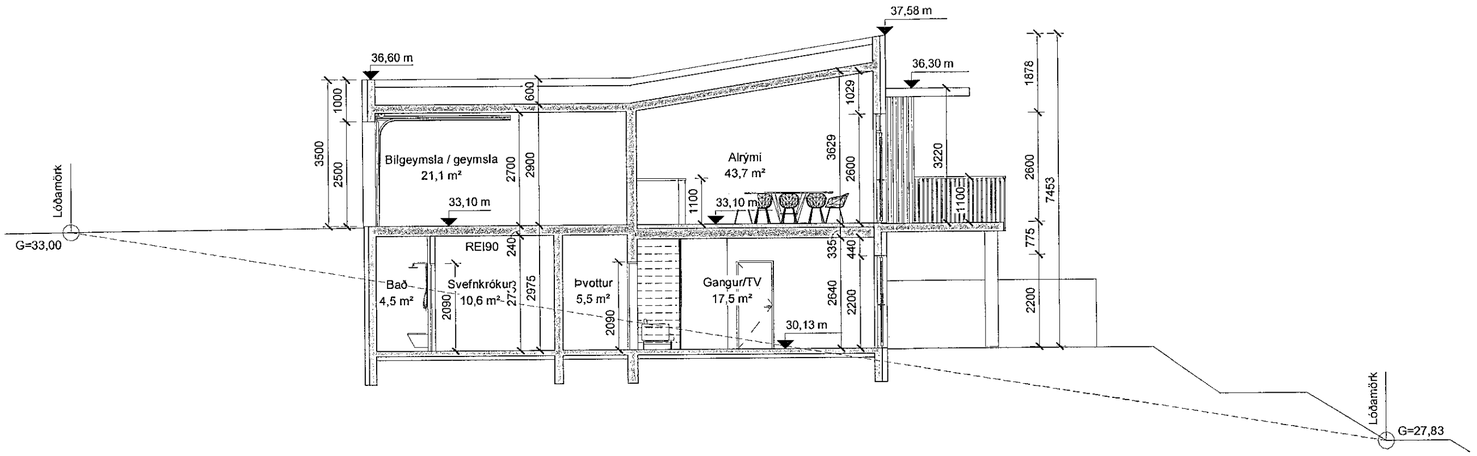

Snið - A-A
mkv: 1 : 100

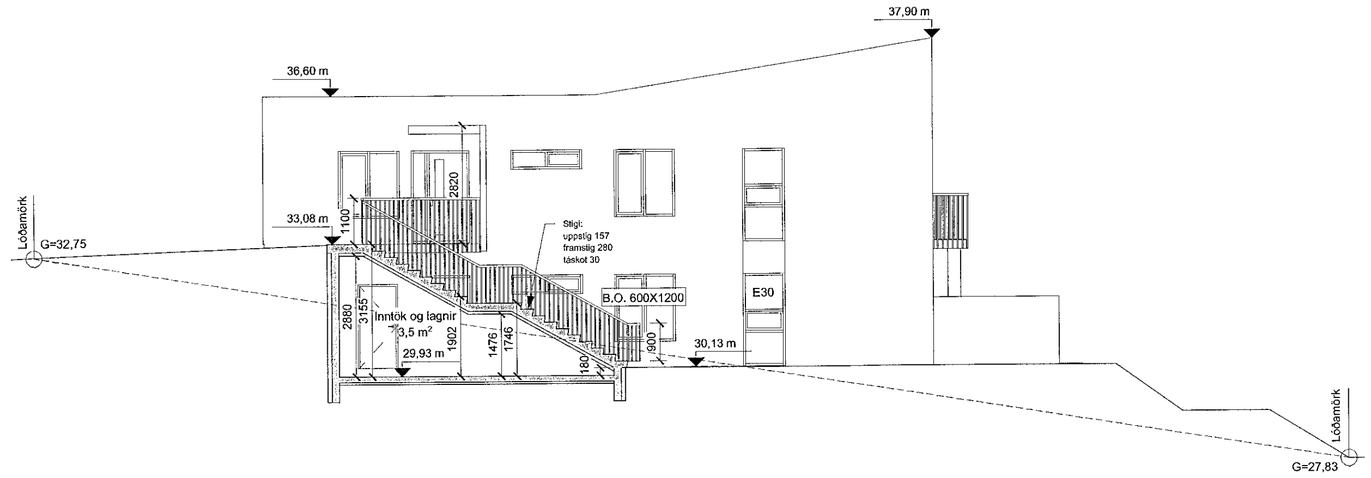

Snið B-B
mkv: 1 : 100

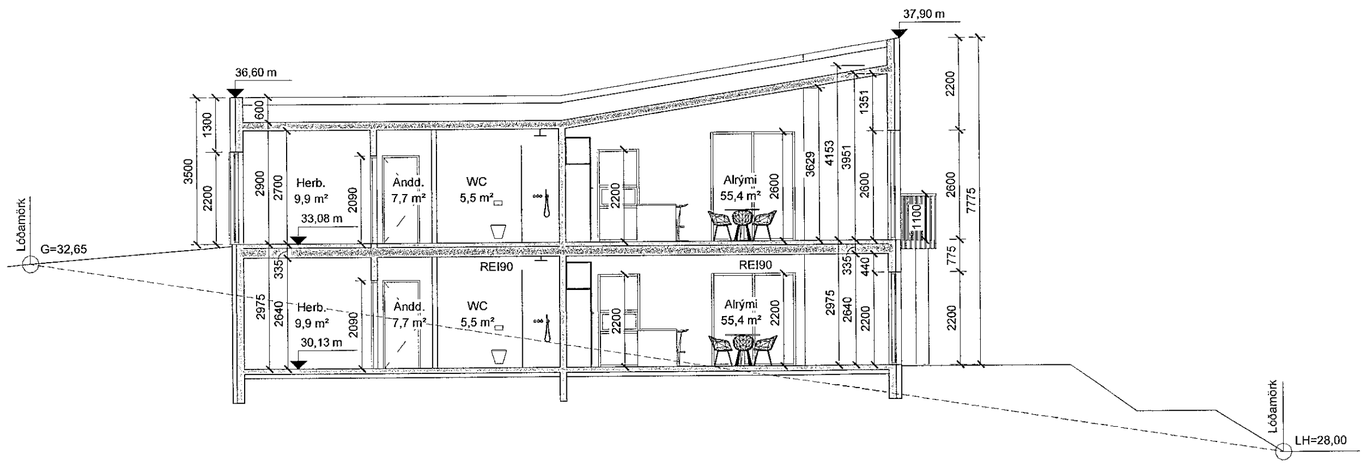

Snið C-C
mkv: 1 : 100

Samþykkt þann
25. MAÍ 2022
Byggingarfulltrúinn í Hafnarfirði

SKÝRINGAR

BREYTING	DAGSETNING	TEIKN.
e:		
d:		
c:		
b:		
a: Eldvarnarmerkingum bætt við snið B-B	18-05-2022	HB

SHS 27.05.2022

TINNUSKARÐ 6

221 HAFNARFJÖRÐUR

VERK 21-001

BLAÐ A2001

AÐALTEIKNING
SNIÐ A-A, B-B OG C-C

REYKJAVÍK 12-05-2022

BREYTT 18-05-2022 | BREYTING a

HANNAÐ HB | TEIKNAÐ HB | YFIRFARIÐ JEJ

KVARÐI 1:100 | BLAÐSTÆRÐ A2

SAMÞYKKT Johann Örn Jónsson Kt. 090982-3549 JEJ

HÖNNUNARSTJÓRI JEJ

TEIKNISTOFA ARKITEKTA
GYLFI GUÐJÓNSSON
OG FÉLAGAR ehf.
arkitektar faí

VEGMÚLA 2 108 REYKJAVÍK SÍMI 552 8740
KAUPANGI VIÐ MÝRARVEG 600 AKUREYRI SÍMI 461 5508
NETFÖNG: gylfi@teikna.is, arni@teikna.is VEFFANG: teikna.is