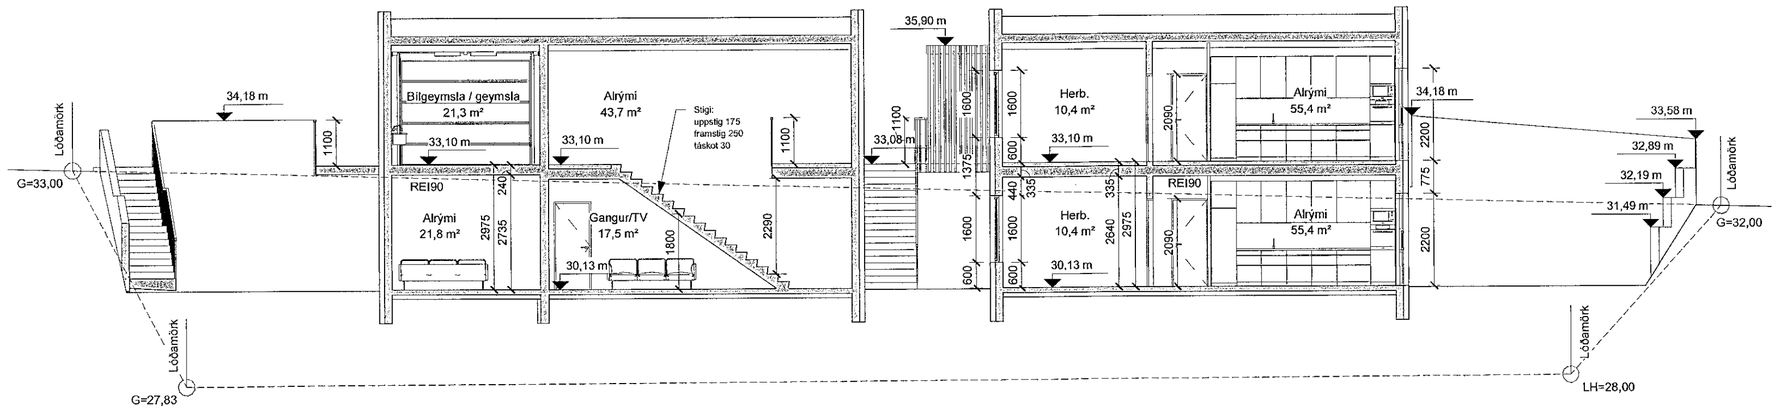

Snið D-D
mkv: 1 : 100

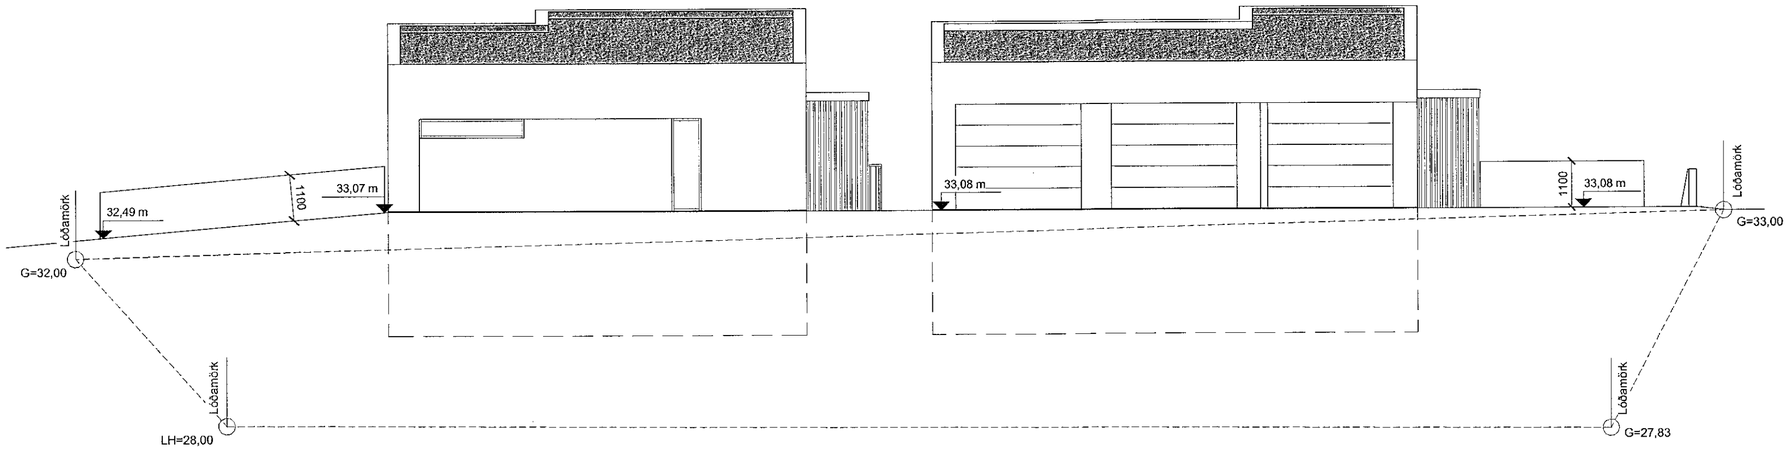

Útlit - norðaustur
mkv: 1 : 100

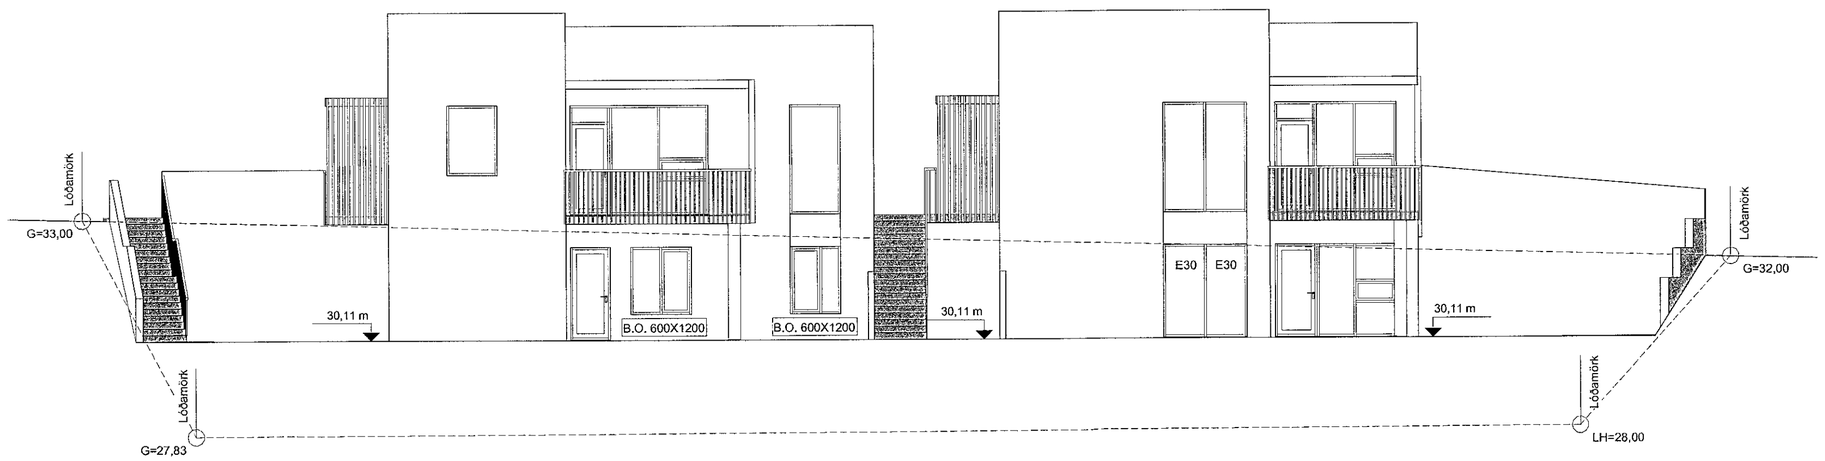

Útlit - suðvestur
mkv: 1 : 100

Samþykkt þann
25. MAÍ 2022
Byggingarfulltrúinn í Hafnarfirði

SKÝRINGAR

BREYTING	DAGSETNING	TEIKN.
e:		
d:		
c:		
b:		
a: Eldvarnarmerkingum bætt við suðvestur útlit	18-05-2022	HB

SHS 27.05.2022.

TINNUSKARÐ 6

221 HAFNARFJÖRÐUR

VERK 21-001

BLAÐ A3001

AÐALTEIKNING
SNIÐ D-D OG ÚTLIT:
NORÐAUSTUR OG SUÐVESTUR

REYKJAVÍK 12-05-2022

BREYTT 18-05-2022 | BREYTING a

HANNAÐ HB | TEIKNAÐ HB | YFIRFARIÐ JEJ

KVARÐI 1:100 | BLAÐSTÆRÐ A2

SAMÞYKKT Jóhann Einar Jónsson Kt. 090982-3549 JEJ JEJ | HÖNNUNARSTJÓRI

TEIKNISTOFA ARKITEKTA
GYLFI GUÐJÓNSSON OG FÉLAGAR ehf.
arkitektar fai

VEGMÚLA 2 108 REYKJAVÍK SÍMI 552 8740
KAUPANGI VIÐ MÝRARVEG 600 AKUREYRI SÍMI 461 5508
NETFÖNG: gylfi@teikna.is, arni@teikna.is VEFFANG: teikna.is