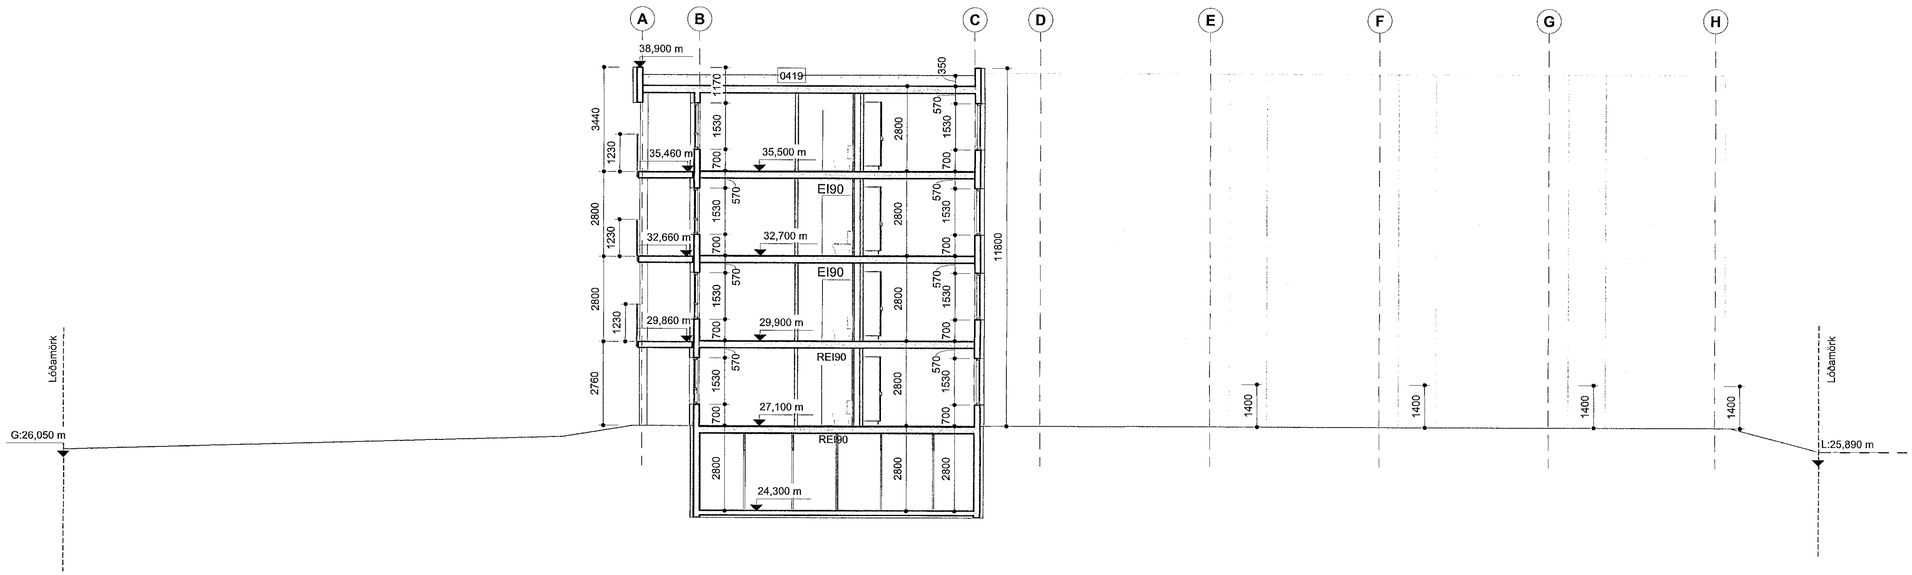

Snið A-A

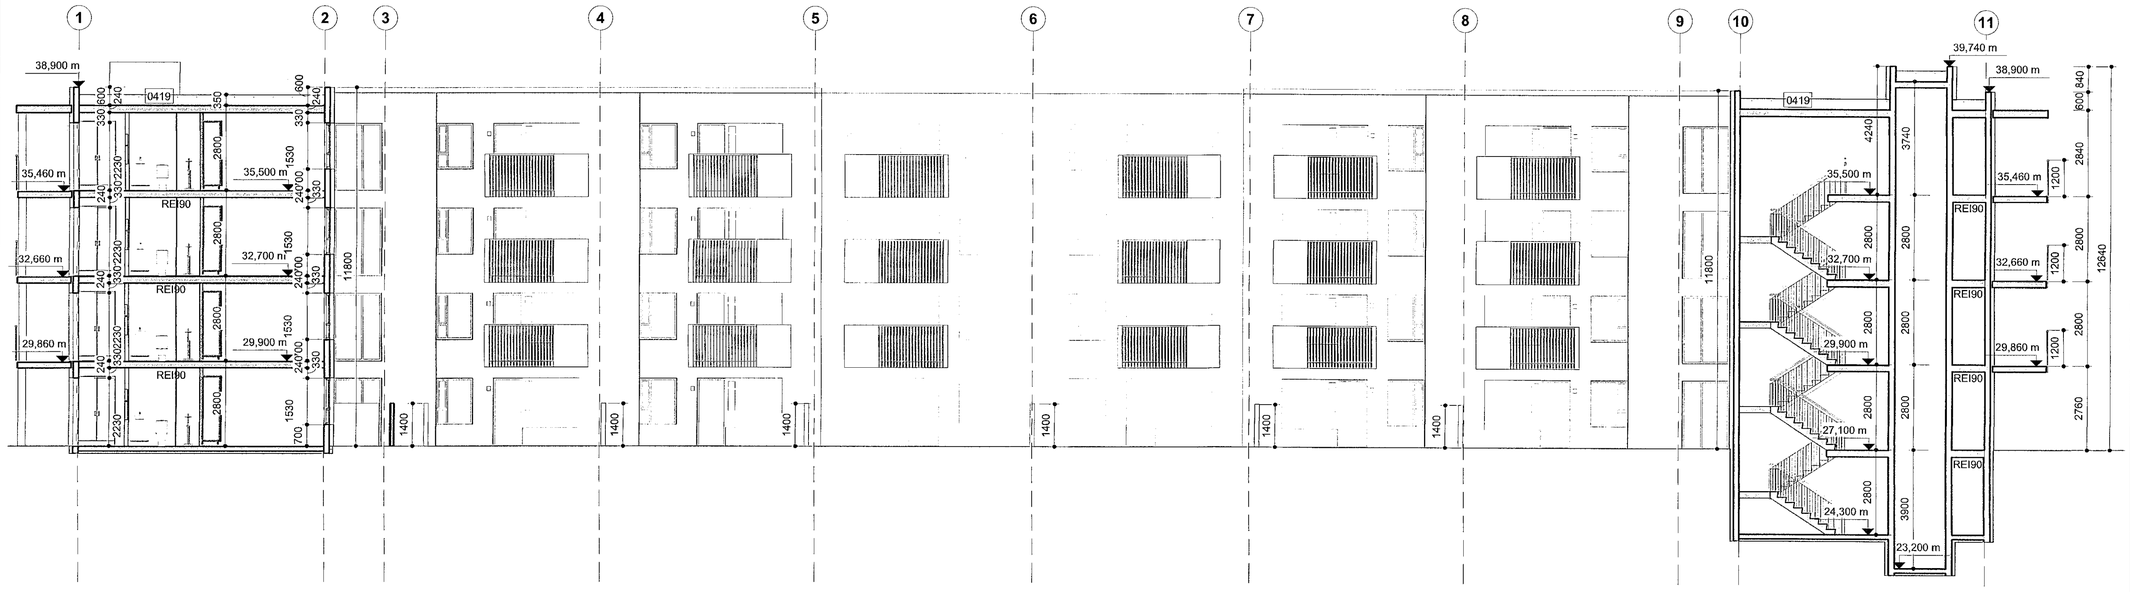

Snið B-B

Samþykkt þann
16. JÚNÍ 2021
Byggingarfulltrúinn í Hafnarfirði
Sólon Brynjarsson

2021.05.07
MANNVIT

SHS
16.06.2021

A 07.06.2021 HI Br.v.aths.bygg.fulltr.
BREYTINGAR

T.ark
ARKITEKTAR
HÁTÚNI 2b - 105 REYKJAVÍK
SÍMI: 540 5700
tark@tark.is - www.tark.is

VERKHEITI
Hringhamar 2, 221 Hafnarfj.
Fjölbýlishús, mhl 01
Aðaluppdrættir

VERK
Sneiðingar A/B

MÁL: 1 : 100
DAGS.: 28.05.2021
HANNAÐ: ÁÁ
TEIKNAÐ: HI/IL
YFIRFARIÐ: ISC

VERKNÚMER 753-16 | FL 04 | TEIKNINGANÚMER 1.2-01 | ÚTG A

SAMÞ Ásgeir Ásgeirsson Arkitektar MAA SAMARK Kt.060161-5429

Öll afnot og allt birtingar, að hluta eða heild, er háð samþykki höfundar, skv. ákvæðum höfundalaga.