


Útlit - Austur

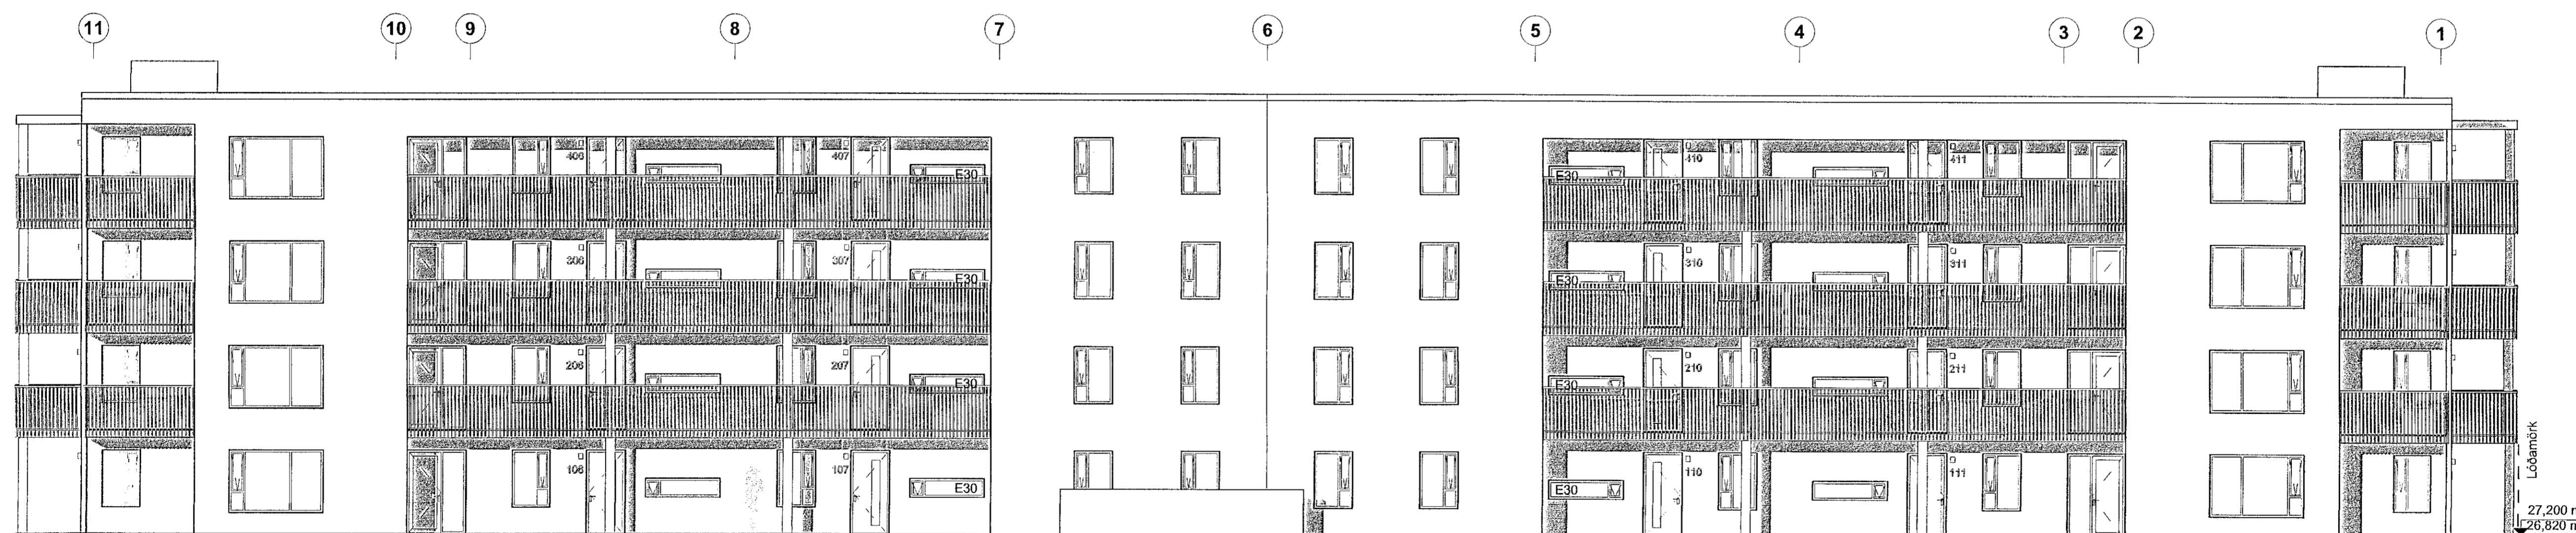


Útlit - Norður

2021.06.07

Sigrún Þorvaldsdóttir

SHS
16.06.2021

A 07.06.2021 HI Br.v.aths.bygg.fulltr.
BREYTINGAR

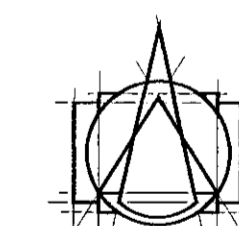

T.ark
ARKITEKTAR
HÁITÚNI 2b - 105 REYKJAVÍK
SÍMI: 540 5700
tark@tark.is - www.tark.is

VERNIETI
Hringhamar 2, 221 Hafnarfj.
Fjölbýlishús, mhl 01
Aðaluppdrættir

VERK
Útlit - Austur / Norður

MÁL:
1 : 100
HANNAD:
AA
YFIRFARIÐ:
ISC

DACSI:
28.05.2021
TEKNAÐ:
HI/IL

VERKNUMÉR FL TEKNINGANUMÉR GÍG
753-16 04 1.3-01 A

SAMR. Ásgeir Ásgeirsson MAA SAMARK KL.060161-5429

Öll rétt og áttir tekið tillit til, að hluta eða heild, er hluti samblykktu höfundna, skv. ákvæðum höfundslaga.