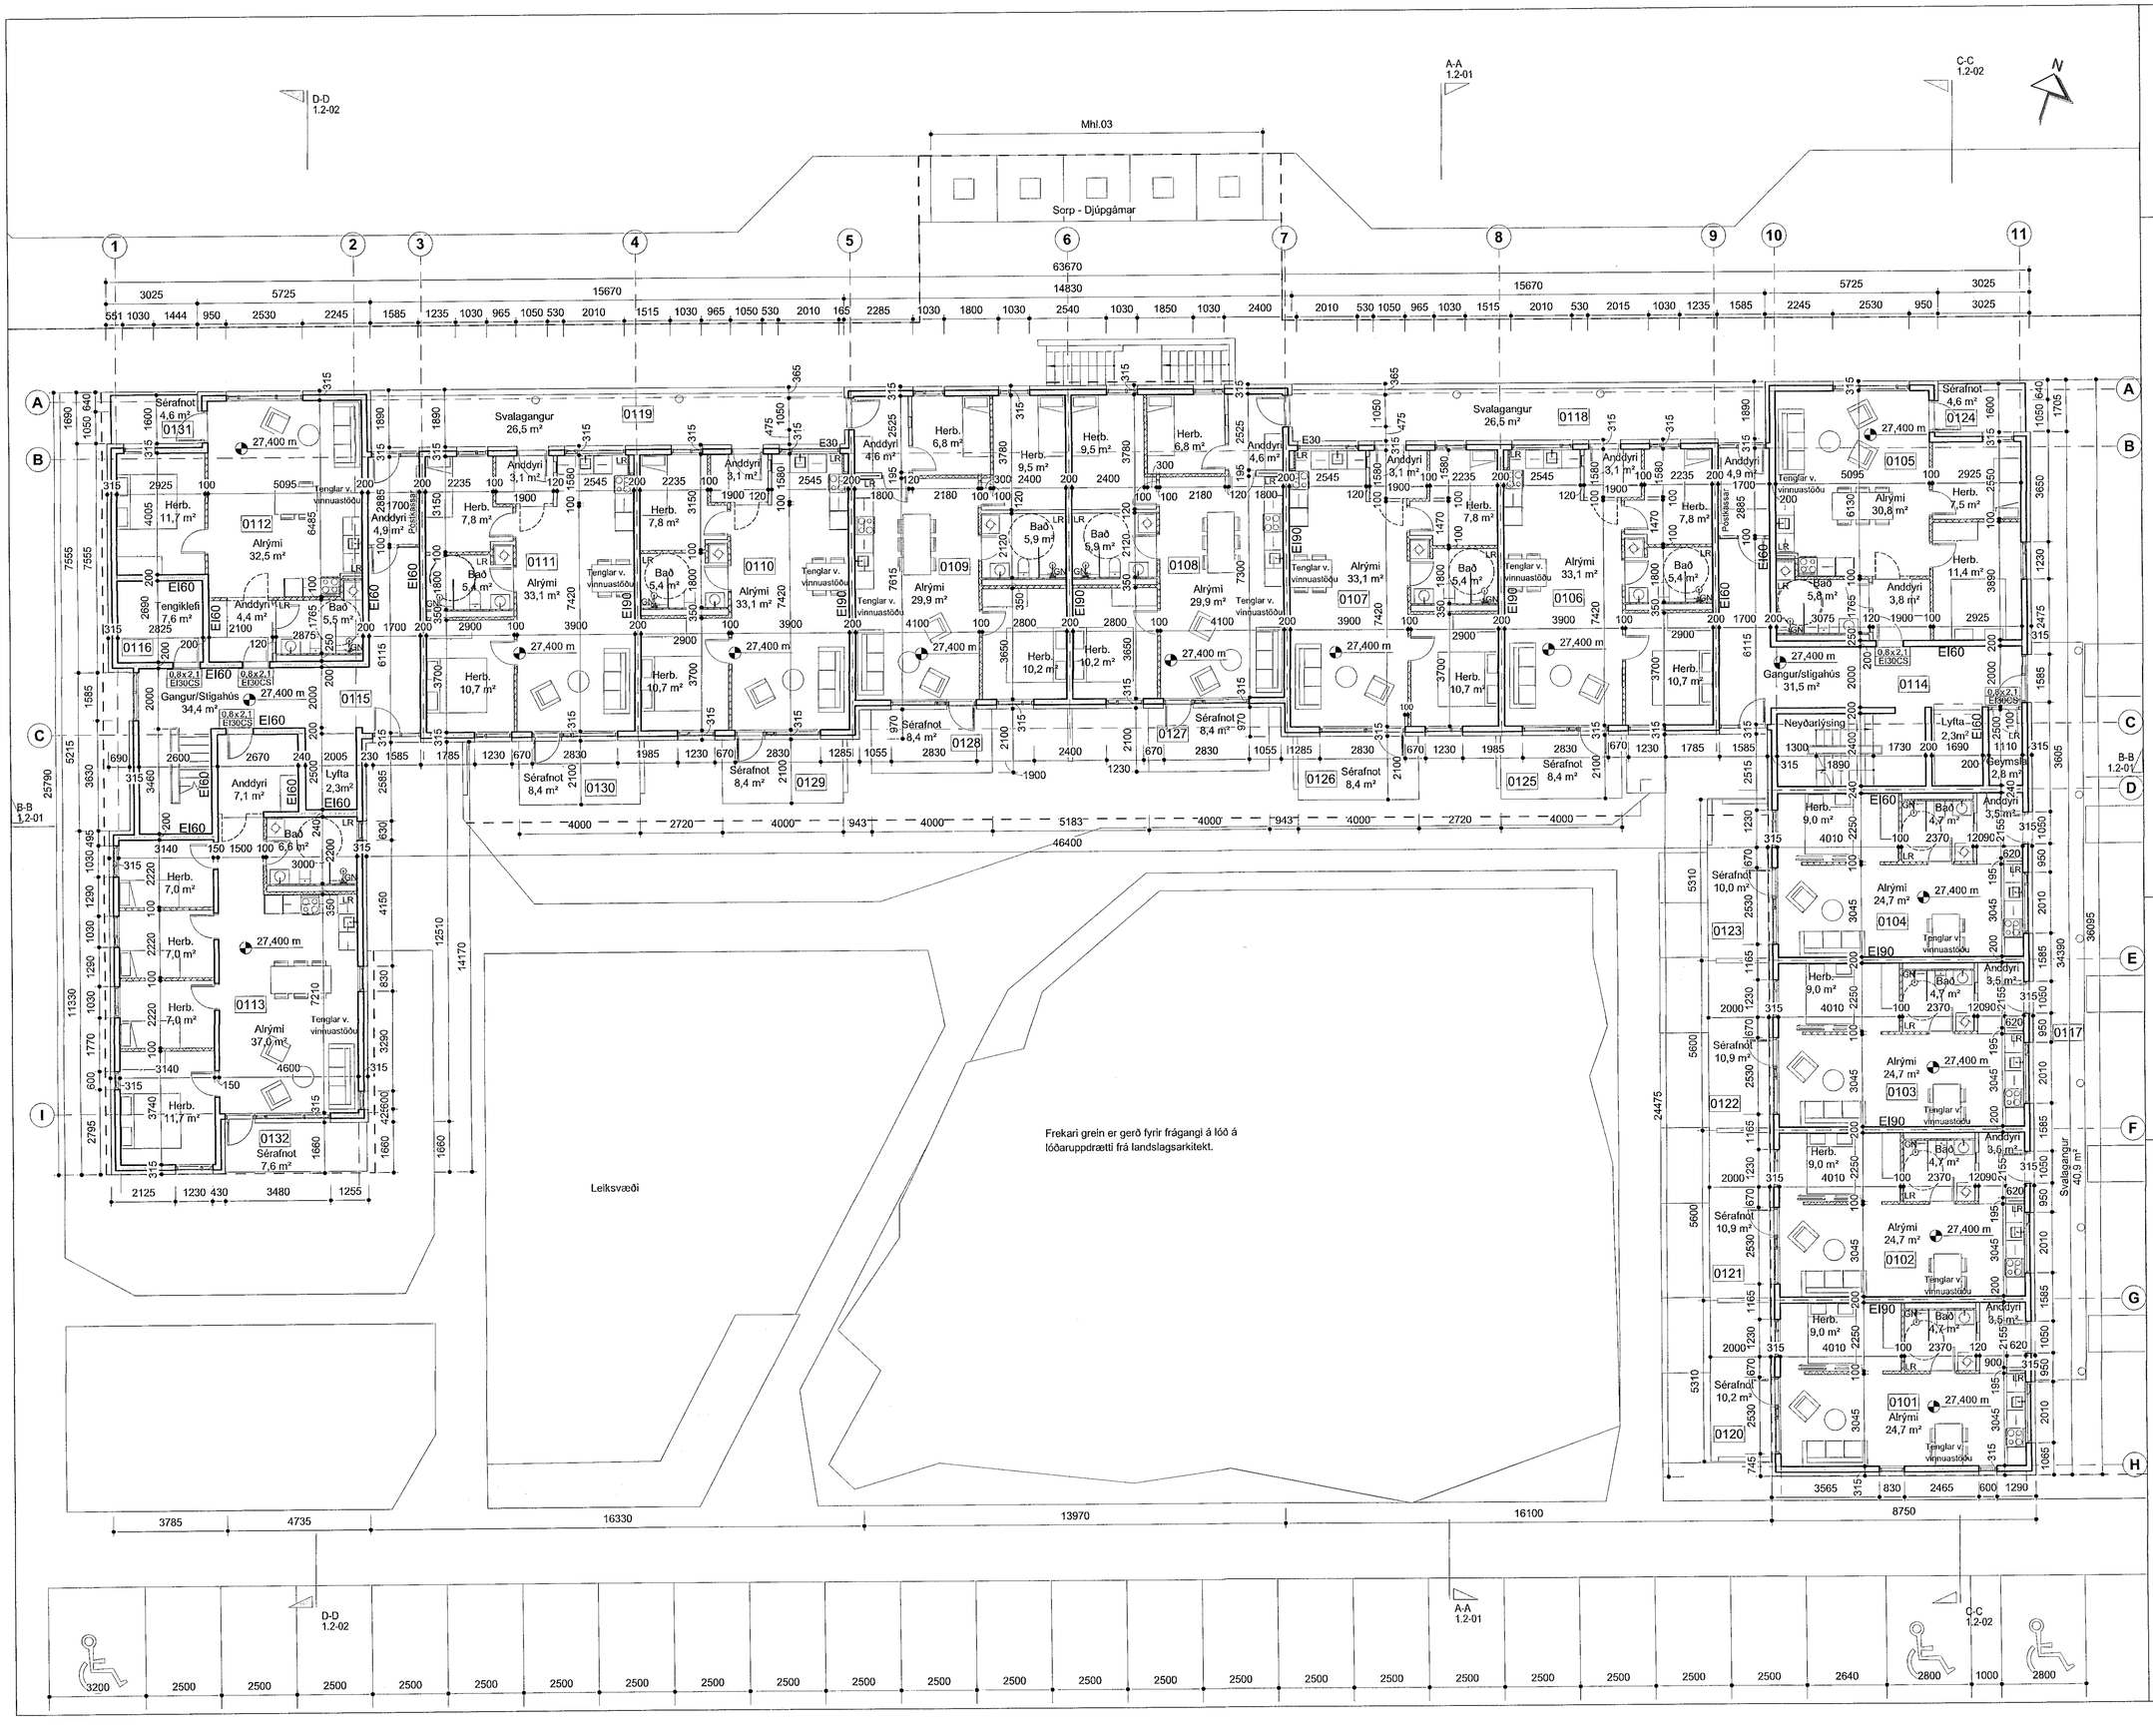

Samþykkt þann
16. JÚNÍ 2021
Byggingarfulltrúinn í Hafnarfirði

2,2x2,2 / EI60Csm	Brunalokanir
GN	Gólfniðurfall
LR	Loftræsting

2021.05.31
MANNVIT hf.

SHS
15.06.2021

A 31.05.2021 HI Br.v.athugas.b.fulltrúa
BREYTINGAR

T.ark
ARKITEKTAR
HÁTÚNI 2b - 105 REYKJAVÍK
SÍMI: 540 5700
tark@tark.is - www.tark.is

VERKHEITI
Nónhamar 1-3, 221 Hafnarfj.
Fjölbýlishús, mhl 01
Aðaluppdrættir

VERK
Grunnmynd 1.hæð

MÁL: 1 : 100	DAGS.: 07.05.2021
HANNAÐ: ÁÁ	TEIKNAÐ: HI/IL
YFIRFARIÐ: ISC	
VERKNÚMER: 753-16	FL: 04
TEIKNINGANÚMER: 1.1-11	ÚTG: A

SAMÞ. Ásgeir Ásgeirsson Arkitekt MAA SAMARK Kt.:060161-5429

Öll afrit og afrit teikninga, að hluta eða heild, er háð samþykki höfunda, skv. áskveðum höfundalaga.