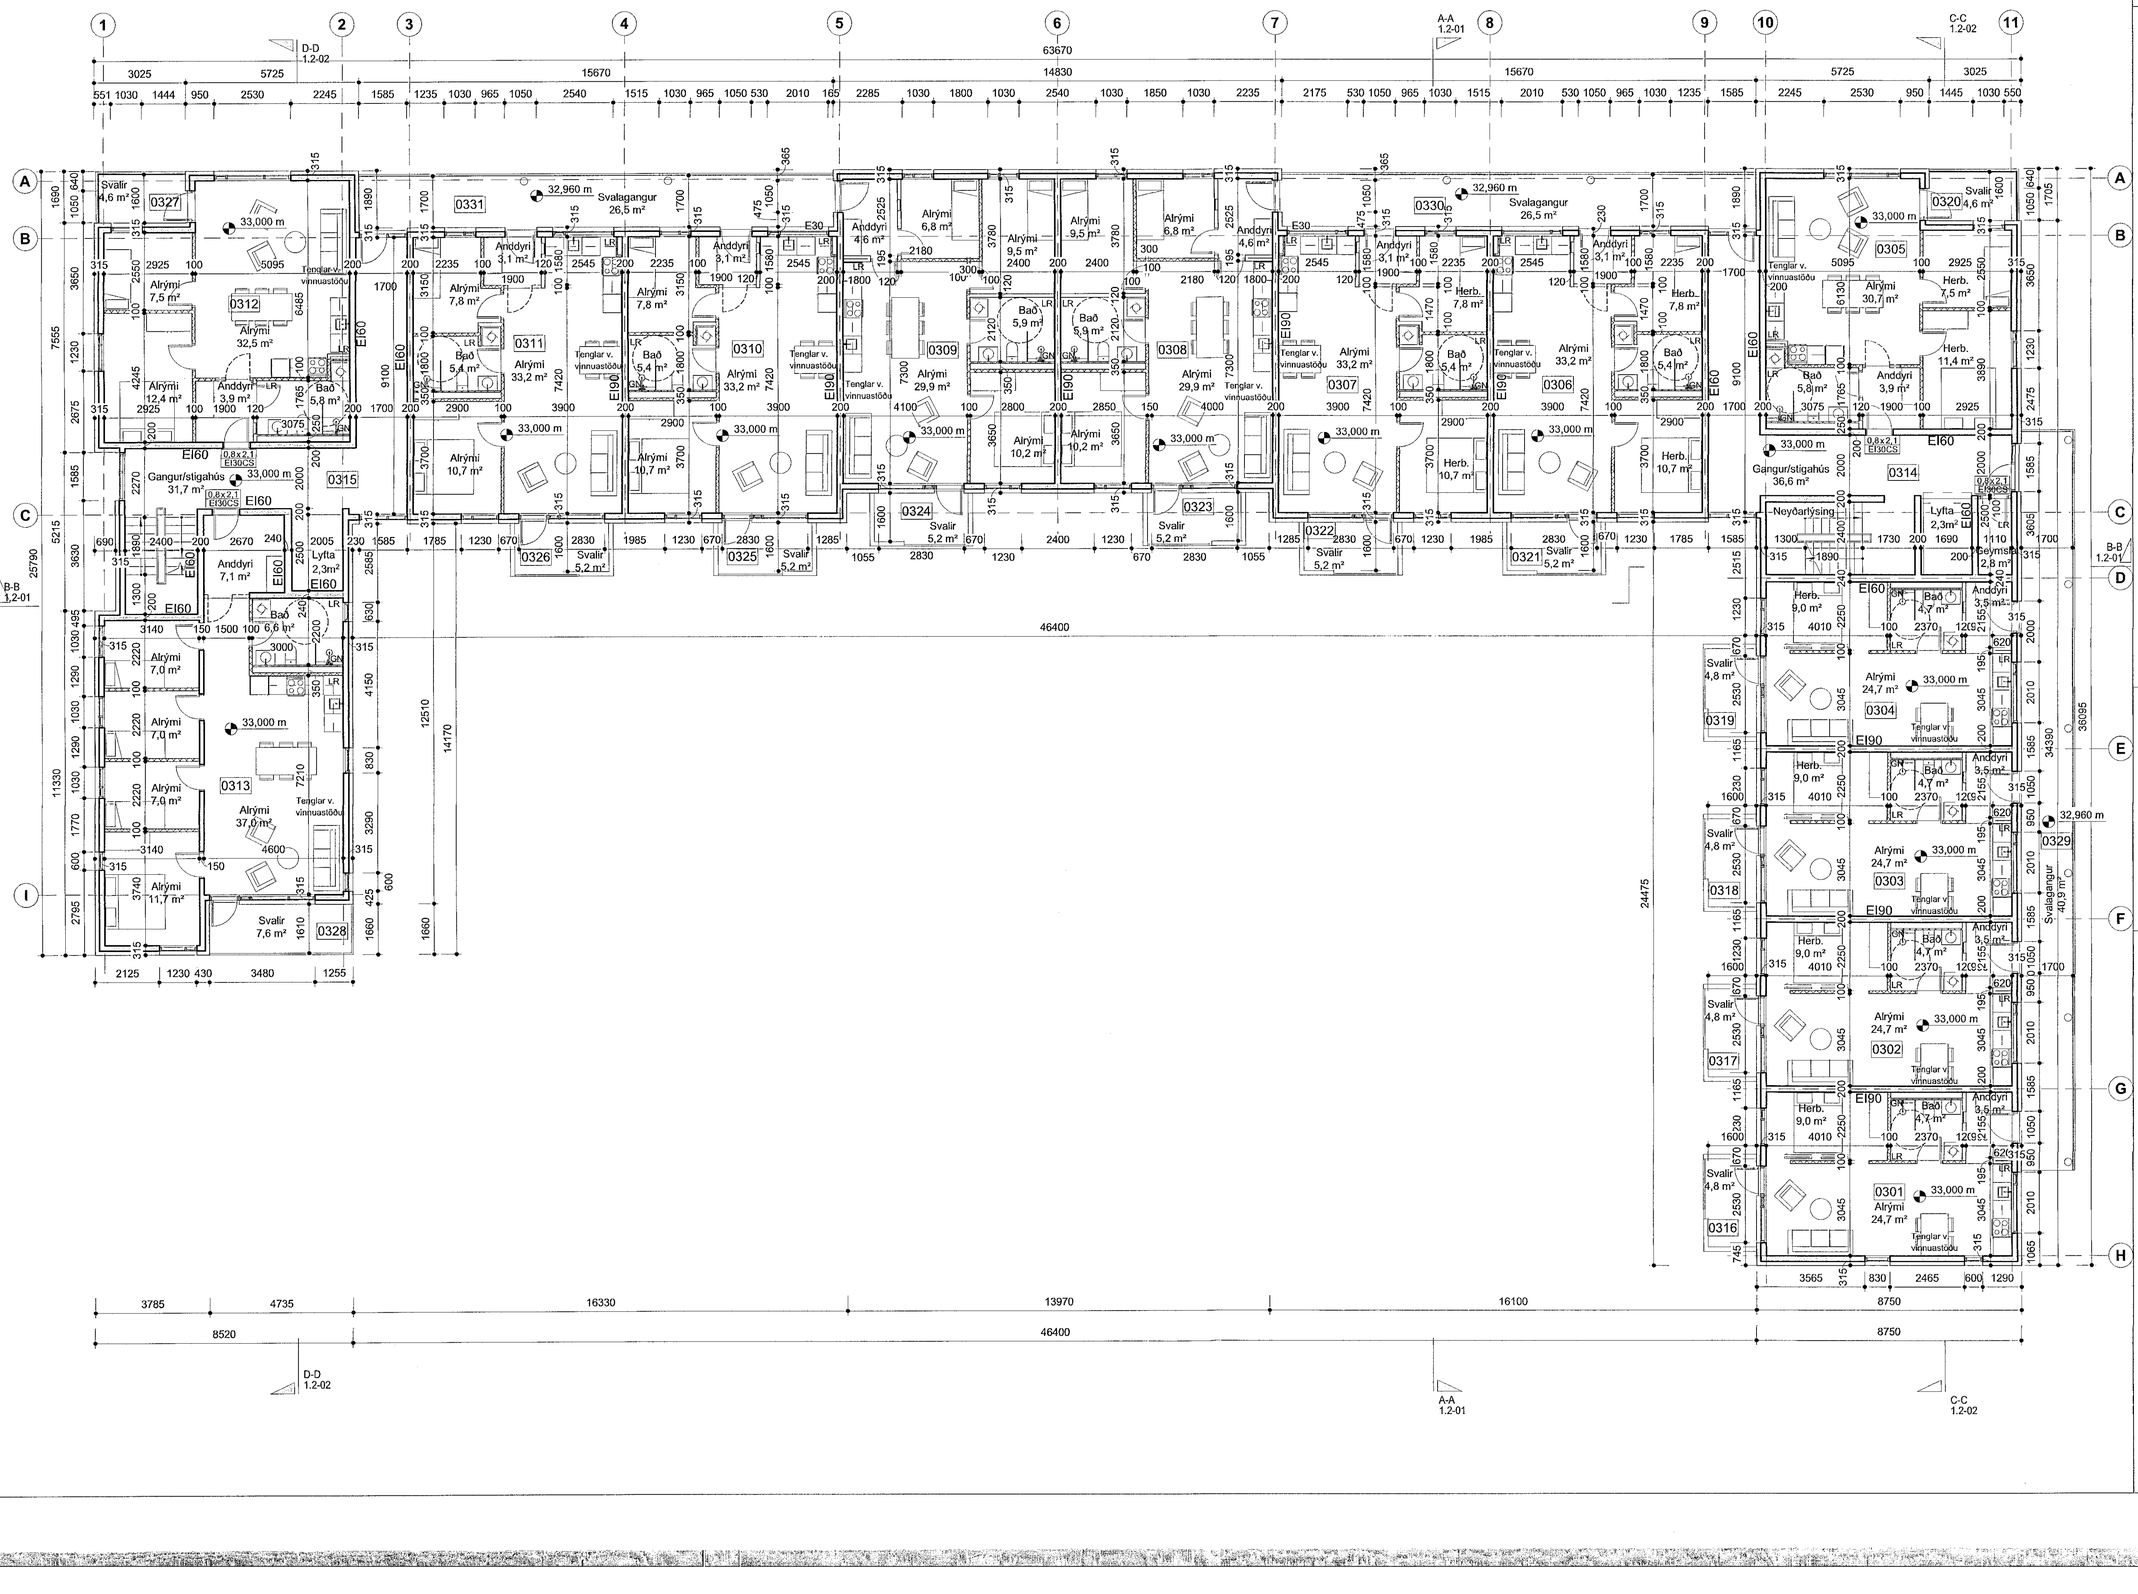

Samþykkt þann
16. JÚNÍ 2021
Byggingarfulltrúinn í Hafnarfirði
Lilja Björnsdóttir

2,2x2,2 EI60Csm	Brunalokanir
GN	Gólfniðurfall
LR	Loftræsting

A 31.05.2021 HI Br.v.athugas.b.fulltrúa
BREYTINGAR

T.ark
ARKITEKTAR
HÁTÚNI 2b - 105 REYKJAVÍK
SÍMI: 540 5700
tark@tark.is - www.tark.is

VERKHEITI
Nónhamar 1-3, 221 Hafnarfj.
Fjölbýlishús, mhl 01
Aðaluppdrættir

VERK
Grunnmynd 3.hæð

MÁL: 1 : 100
DAGS.: 07.05.2021
HANNAÐ: ÁÁ
TEIKNAÐ: HI/IL
YFIRFARIÐ: ISC

VERKNÚMER: 753-16
FL: 04
TEIKNINGANÚMER: 1.1-31
ÚTG: A

SAMÞ. Ásgeir Ásgeirsson
Arkitekt MAA SAMARK Kt.:060161-5429

2021.05.31

SÁS
15.06.2021

© Allur réttur og eignir teikningar, að hluta eða heild, er tilheyra samþykki höfunda, skv. ákvæðum höfundalaga.