



SKÝRINGAR:
OLL MÁL Í mm NEMA ANNAD SÉ TEKID FRAM.


LÝSING Á BREYTINGU:
Húsið verður klætt með standandi báruklaðningu beint á núverandi steipta útvegi. Húð á bárujárnplötum verður PVC 200 µ, litur hvítur. Allar festingar og hnoð verða saltþolin DURAL 1000 eða samsvarandi. Aksturshurðum að norðan og sunnan verður lokað með klæðningunni. Staðsetning og stærð á skiltum á húsinu breytist ekki.

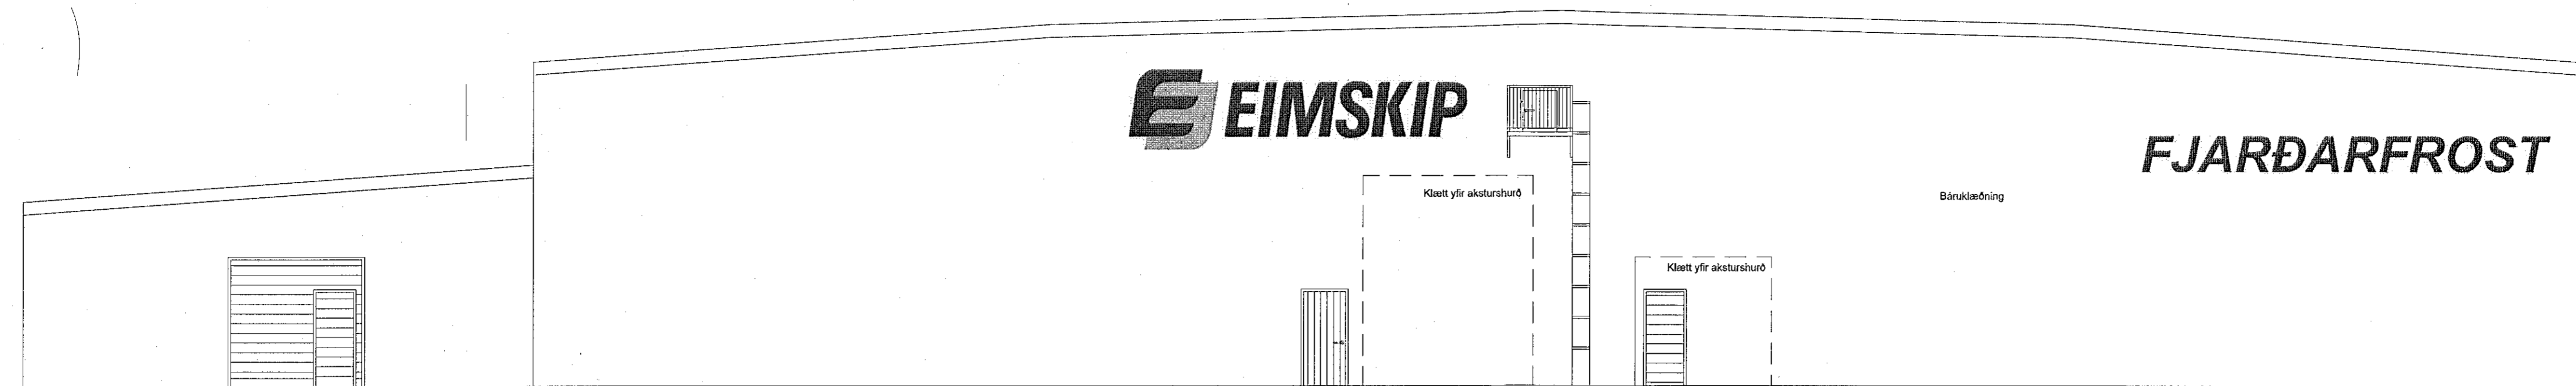


Norðurhlið
1 : 100

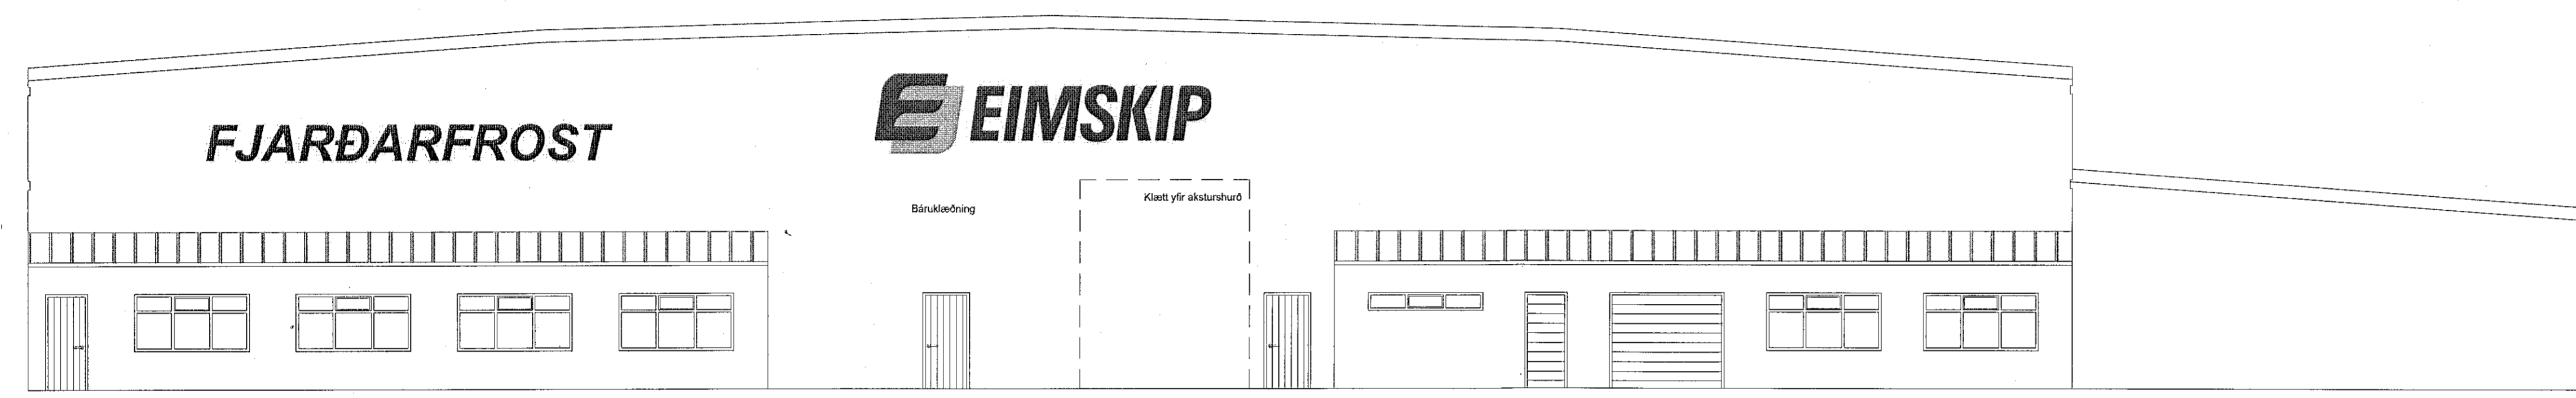

Suðurhlið
1 : 100

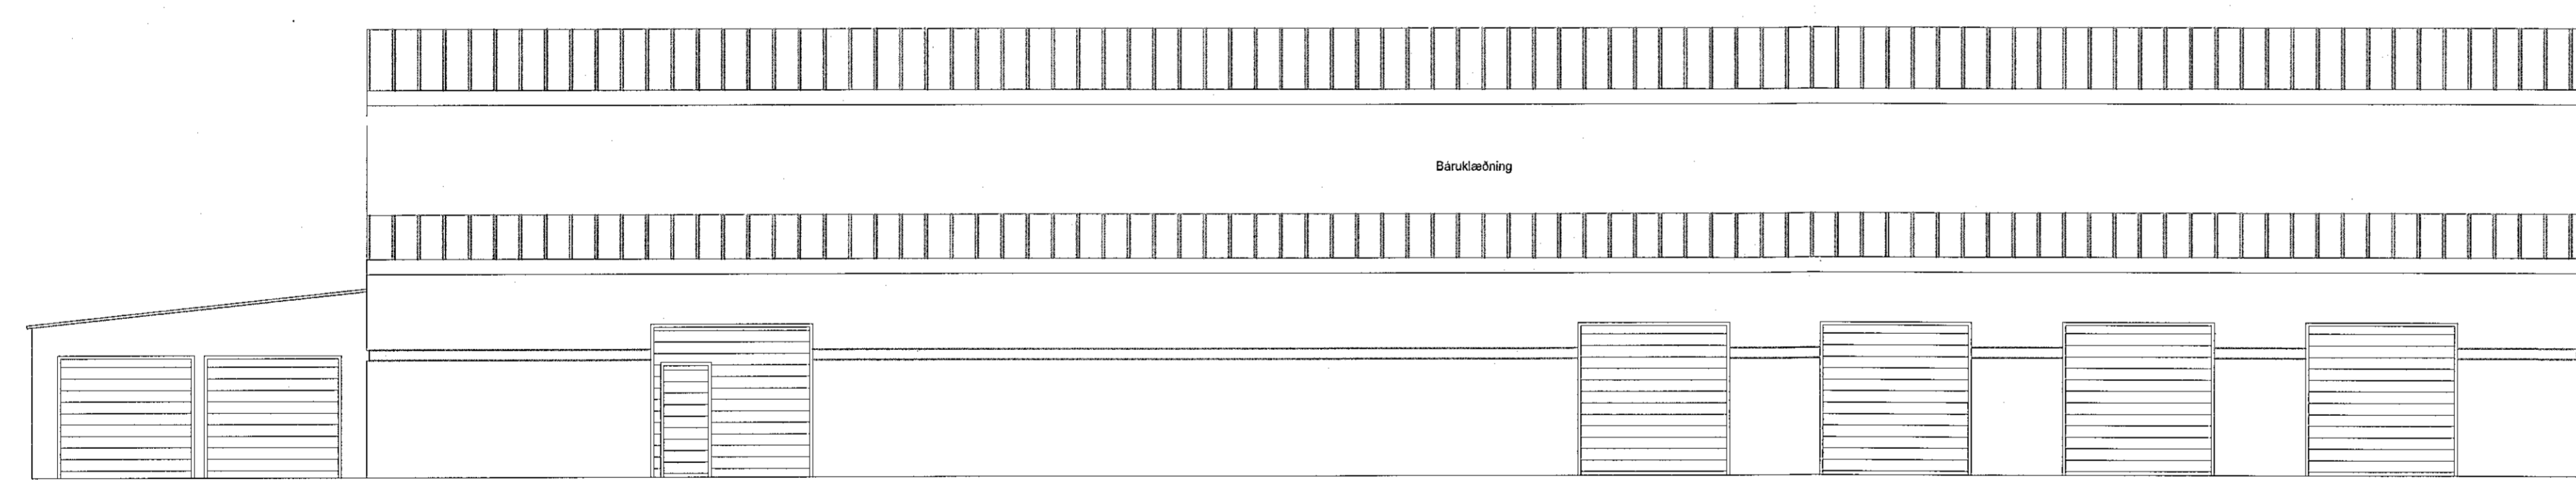

Austurhlið
1 : 100

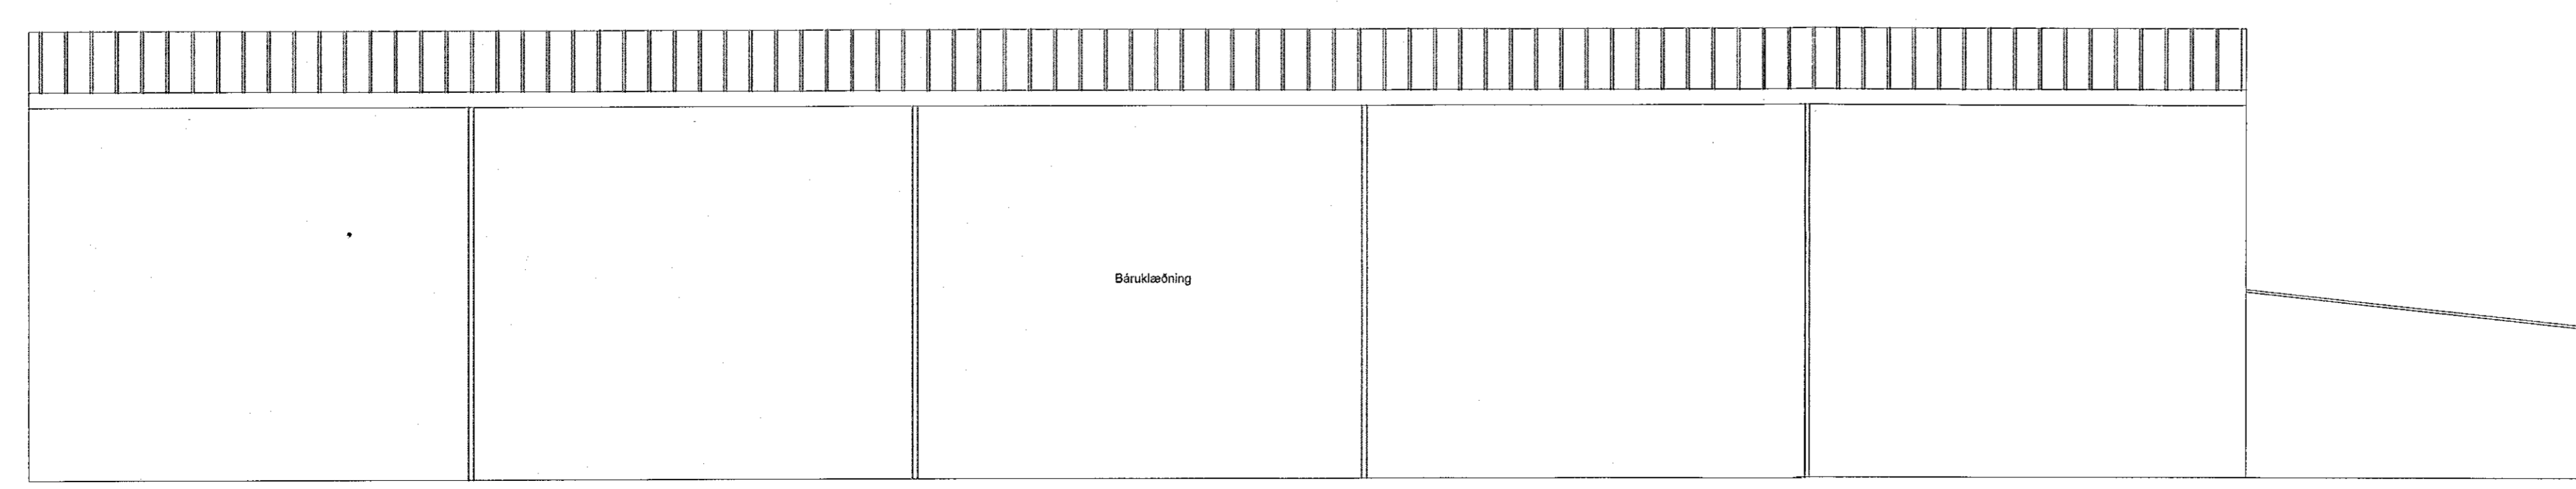

Vesturhlið
1 : 100

SHS
16.06.2021

Teikning unnin eftir teikningum frá Verkhönnun ehf. frá árinu 2003.

Útg.	Dags.	Breyting	Br.af.
Verkhelt:			
EIMSKIP - Frystigeymsla			
Staður: Óseyrarbraut 12b			
Teikniflokkur: Aðalteikningar			
Landnúmer: L122091	Staðgreinir: 1400-1-67600122		
Útlitsmyndir			
Teiknað af: AMH	Mælikvarði: 1:100		
Yfirfarið af: ÖH	Dagsetning: 16.04.2021		
Hönnuður: <i>Anna Margrét Hauksdóttir</i>			
Hönnunarskjóti: <i>Anna Margrét Hauksdóttir</i>			
AVH ARKITEKTUR-VERKFRÆÐINGUN Anna Margrét Hauksdóttir arkitekt - kt. 120665-3169 Arion Ólaf Björnsson verkfræðingur - kt. 270059-7199 Farney Hauksdóttir arkitekt - kt. 170561-7249			
AVH ehf. - Arkitektúr-Verkfræði-Hönnun Kaspung - Miðvængi - 103 Akureyri / Sími: 400 4400 Þingholtsbraut 27 - 101 Reykjavík / Sími 591 4400 avh@avh.is - www.avh.is	103 Númer		Útgáfa
HÖNNUNAR ÁSKILUR SÉR ALAN RETT Á TEIKNINGUM - FÖLGDUN ER HÁÐ SKRIFLEGU SAMÞYKKI			

Blásetning: A1