



SUDURHLÍÐ 1:100

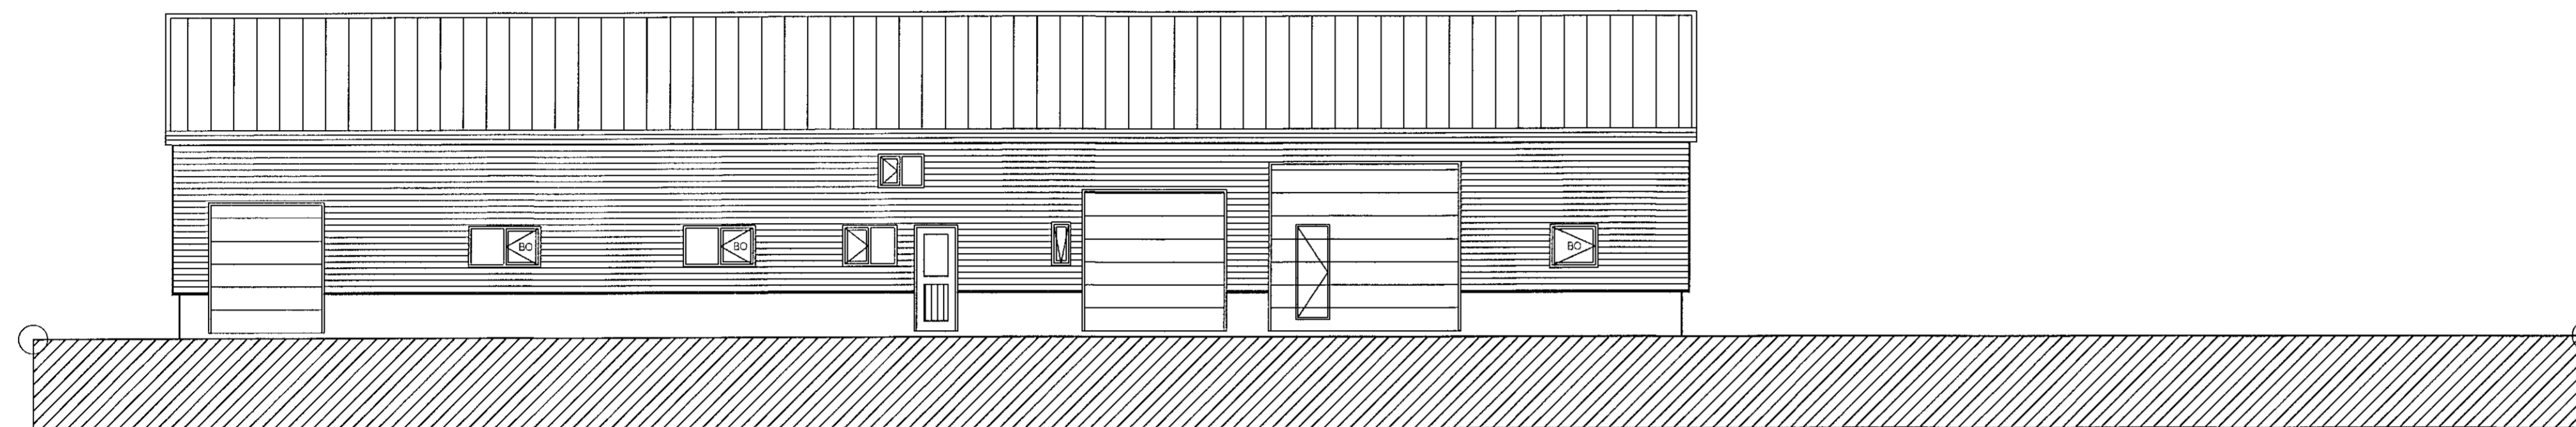


NORÐURHLÍÐ 1:100



VESTURHLÍÐ 1:100

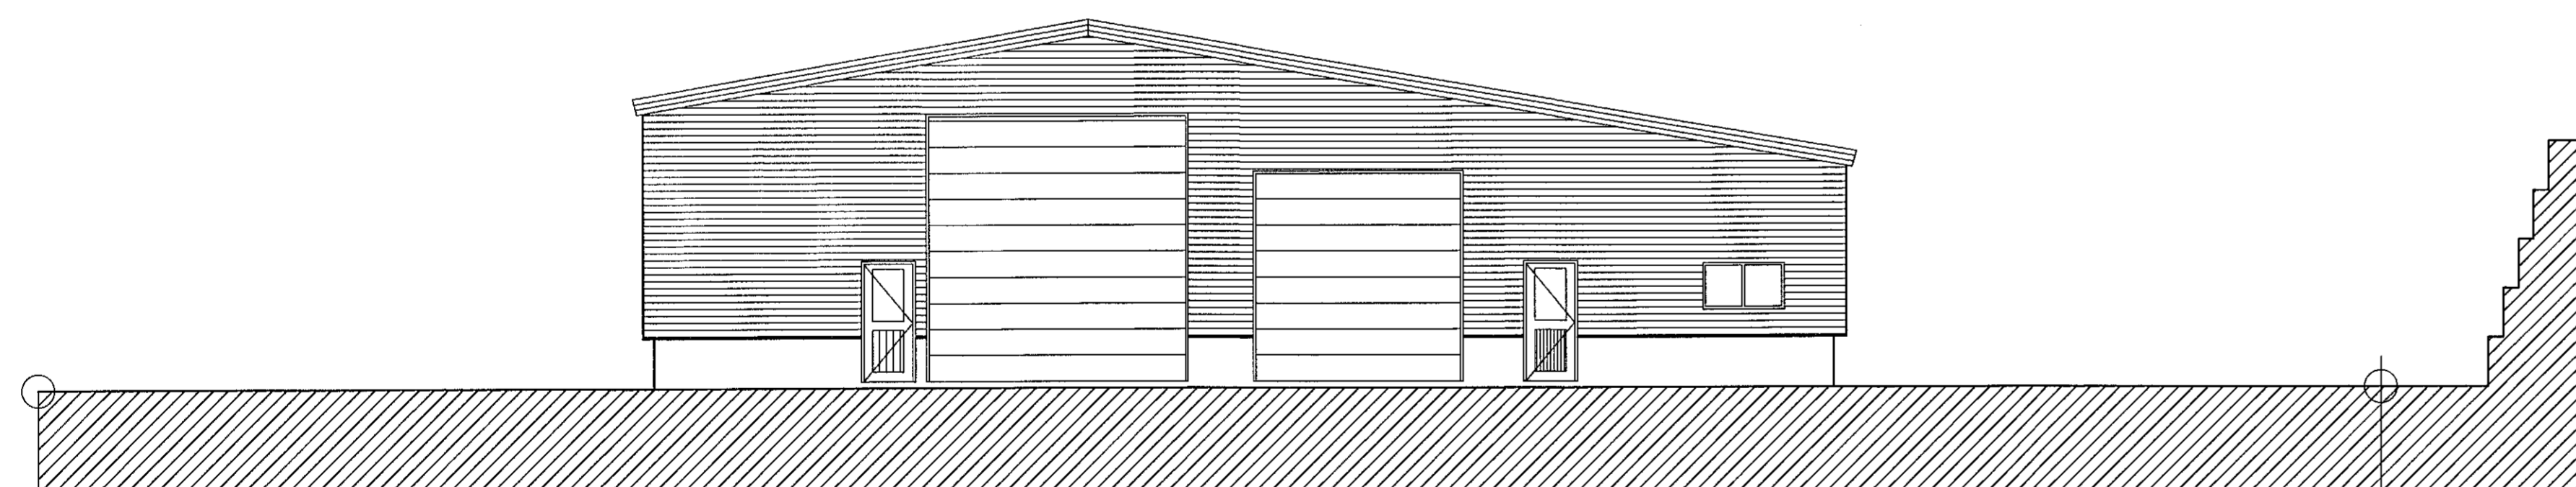

AUSTURHLÍÐ 1:100

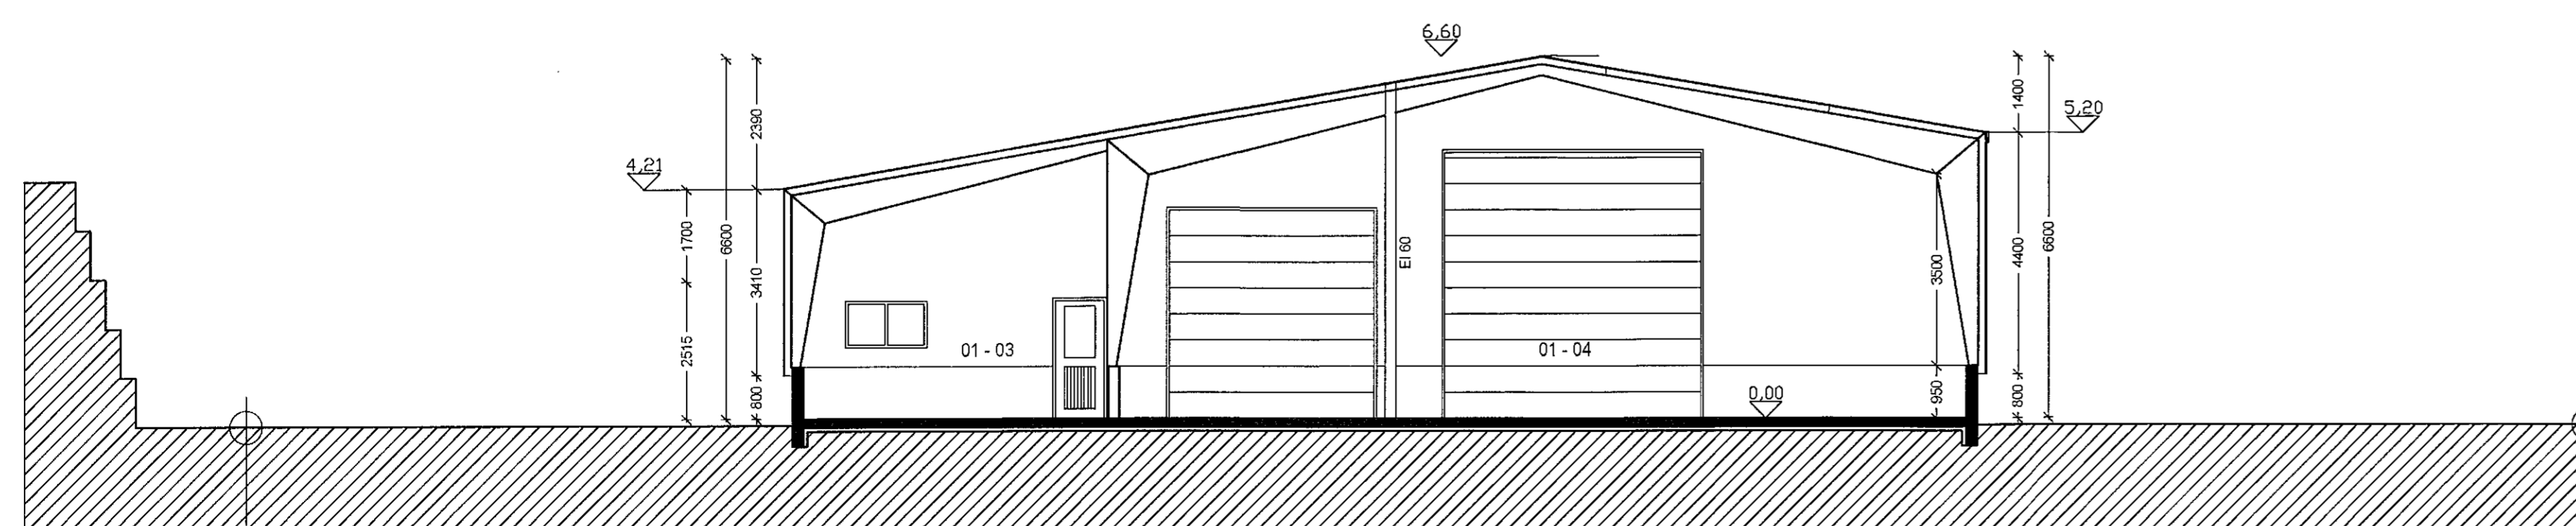

SNEIÐING C - C

breytt /dags / teiknað / lýsing
A/23.04.21/FF/Innkeyrsluhúsið á suðurhlíð

SHS
16.06.2021

Skútahraun 4
Hafnarfjörður
Útlit

Hannað / teiknað : /IT Verknúmer : 1614
Mælikvarði : 1/100 Dagsetning : 26.09.2019

Teikn.nr. 103 A

Aðstíðingur :
Frjónk. Frjónkisson arkitekt Fai, KÍ: 211256-4519 *Litla Súlva*

Studio F - arkitektar

Kelduhvammur 6, 220 Hafnarfjörður
KÍ: 430707-1670 S: 571 0202 / 864 9610 Netf: studiof@islandia.is