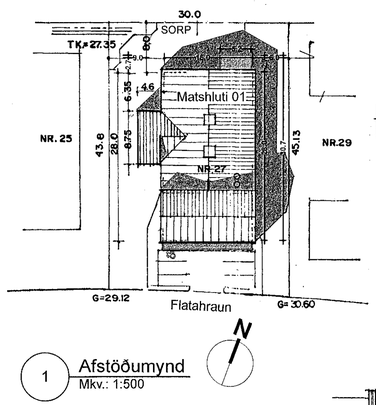

1 Afstöðumynd
Mkv.: 1:500

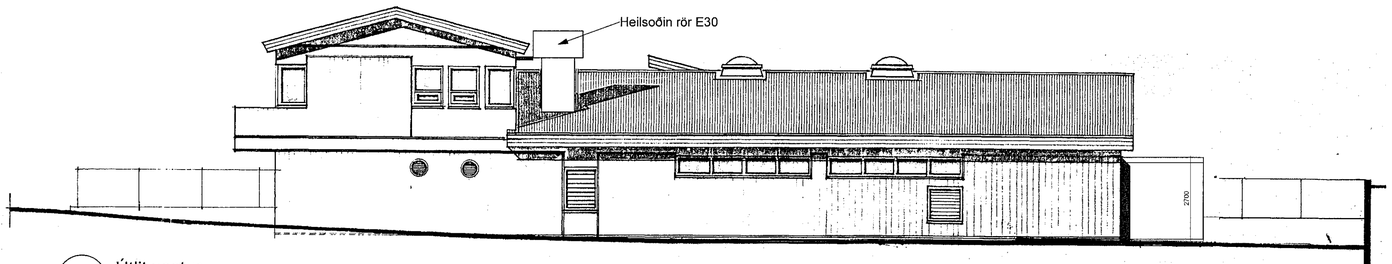

4 Útlit vestur
Mkv.: 1:100

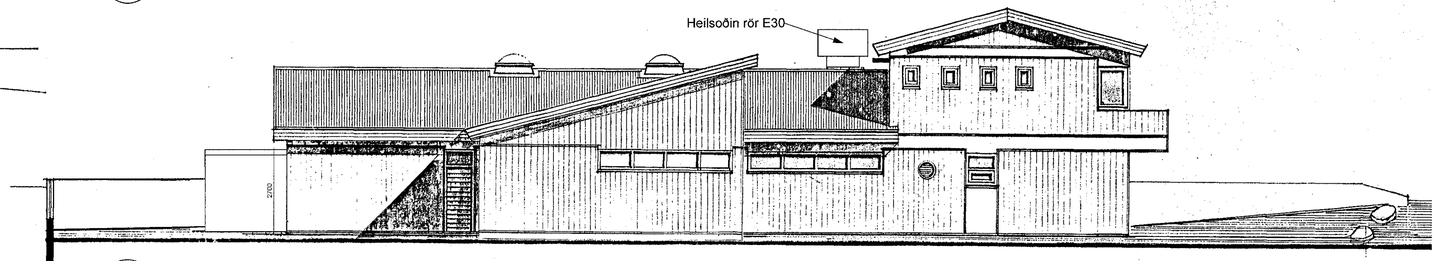

5 Útlit austur
Mkv.: 1:100

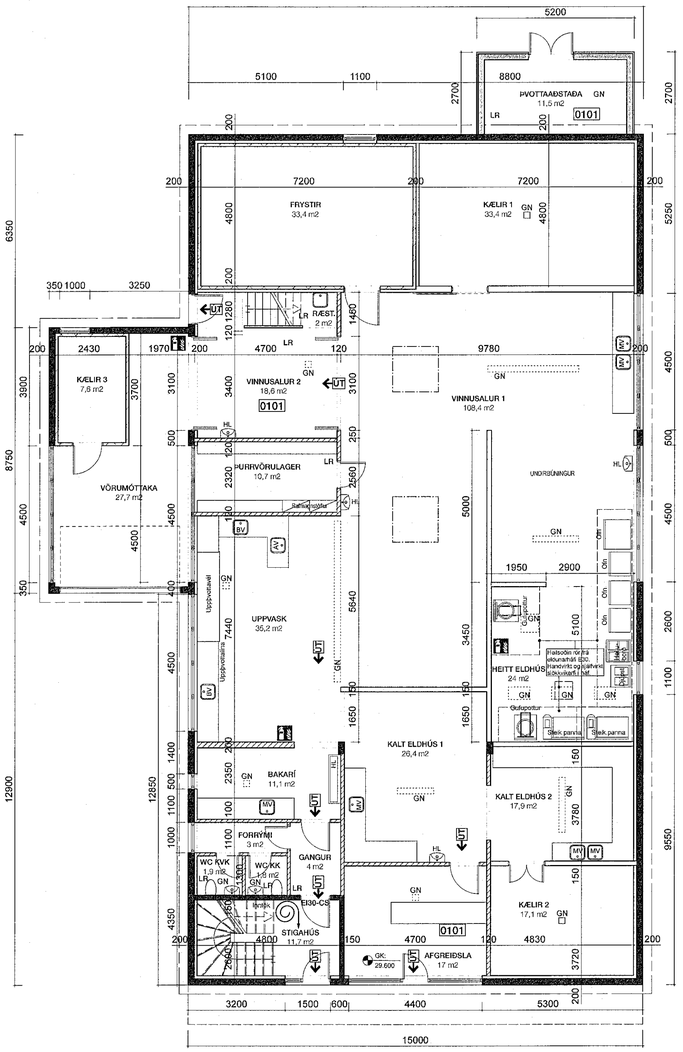
5200
5100
1100
8800
2700
ÞVOTTAAÐSTAÐA GN
11,5 m2
LR
0101
200
7200
FRYSTIR
33,4 m2
KÆLIR 1
33,4 m2
GN
RÆST.
2 m2
6350
4800
5250
350 1000
3250
1450
1200
2430
1970
4700
120
9780
KÆLIR 3
7,8 m2
VINNUSALUR 2
18,6 m2
VINNUSALUR 1
108,4 m2
3900
3700
3100
3400
8750
4500
500
250
2320
2560
HURÐVÖRULAGER
10,7 m2
VÖRUMÓTTAKA
27,7 m2
Ruðningsvatn
1150
5000
UNDIRSÚNGUR
HL
BV
GN
1950
2900
Ofn
UPPVASK
35,2 m2
Uppþvottavél
Uppþvottavél
7440
5640
3450
5100
HEITT ELDHÚS
24 m2
Helluborð
Bakaraofn
Gufupottur
Stálvaskur
Stálvaskur
Stálvaskur
Hellsoðin rör frá eldunarhlið E30, handvirkt og sjálfvirkt brunaviðvörunarkerfi í hlíf
Slökkvitæki
Slökkvitæki
Slökkvitæki