


Lóðamörk 25 m

Lóðarstærð 750 m²

Lóðamörk 30 m

Lóðamörk 30 m

Lóðamörk 25 m

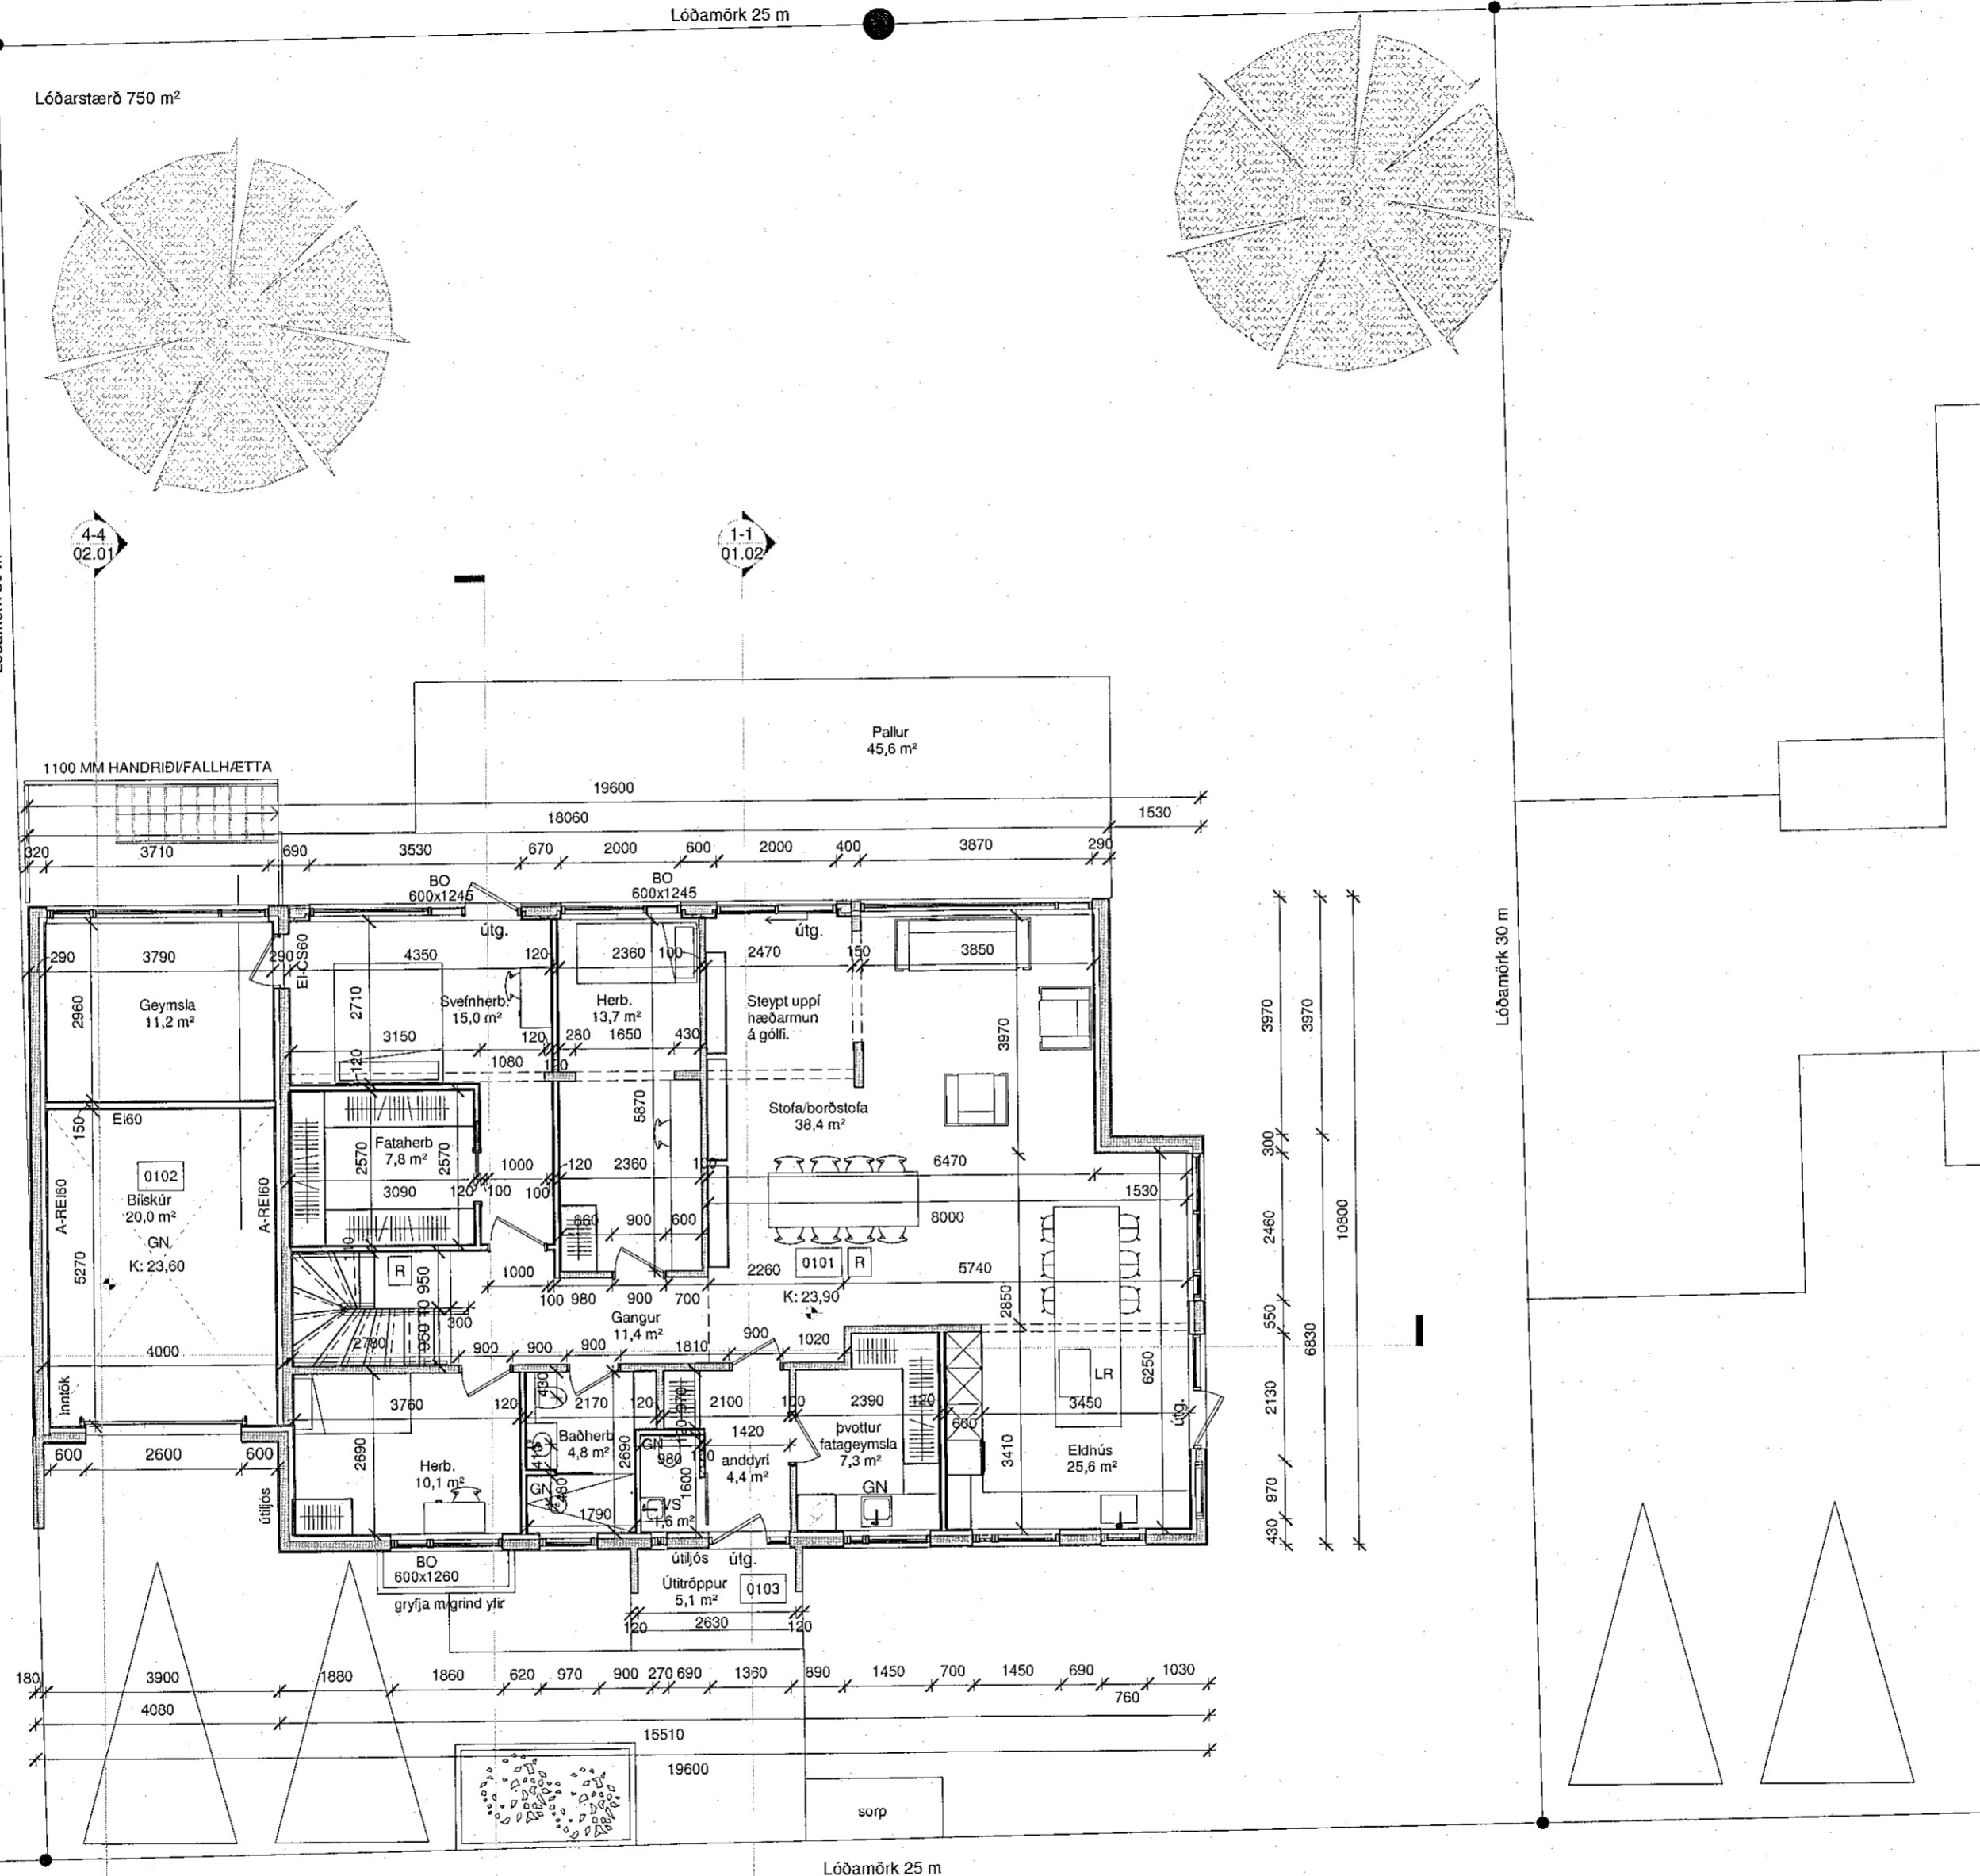

Samþykkt þann
18. MAÍ 2022
Byggingarfulltrúinn í Hafnarfirði
Sigríður Angrímsdóttir

Öll mál takist/staðfærast á staðnum áður en smíði hefst. Misræmi í teikningum skal tafarlaust tilkynna hönnuðum. Teikningar arkitekta skal lesa með teikningum meðhönnuða.

SHS
11.05.2022

A	19.04..2022	Aðaluppdrættir	SA
Útg.	Dags.	Skýring	Br.af:

Verkefni: **Mávahraun 16**

Verkhluti: **Einbýlishús**

Teikninganúmer: **01.01**

Verknúmer: **01-24**

Staðgreinir: **1400-1-59700160**

Landeignanúmer: **L121835**

Matshluti: **01**

Mælikvarði: **1 : 100**

Aðalhönnuður / Hönnunarstjóri: **SA**

Teiknað: **SA**

Yfirfarið: **EA**

Dagsetning: **19.04..2022.**

Útgáfa: **A**

Samþykkt: *Sigríður Angrímsdóttir*

ARKOTEK
Sigríður Angrímsdóttir, kt. 010778-4099, Arkitekt, FAl
Skipholt 23/Málmsteypuhúsið - Geysissystur.ehfi kt. 5501982239
arkotek@arkotek.is

HÖNNUÐUR ÁSKILUR SÉR ALLAN RÉTT Á TEIKNINGUM - FJÓLFÓLDVAN ER HÁÐ SKRIFLEGGU SAMÞYKKT

Prentað: 6.5.2022 07:55:42

Skrá: G:\My Drive\Documents\06-Innanhúshönnun\06-Innanhúsráðgjafi\02-24 Mávahraun 16\Revit\02-24 Aðaluppdrættir\01 pak.rvt

Bláaustærð: A2