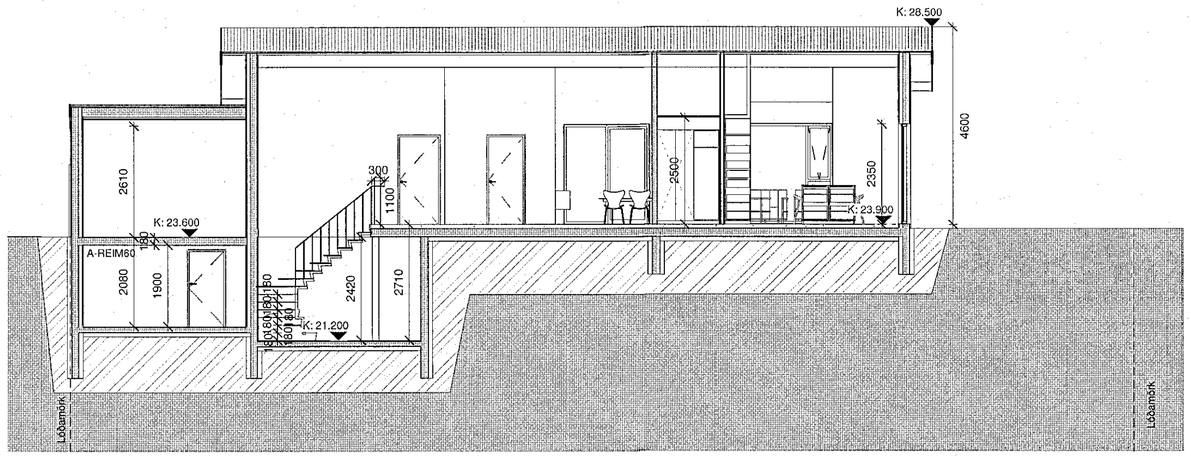

2-2 **Sneiðmynd B**
1 : 100

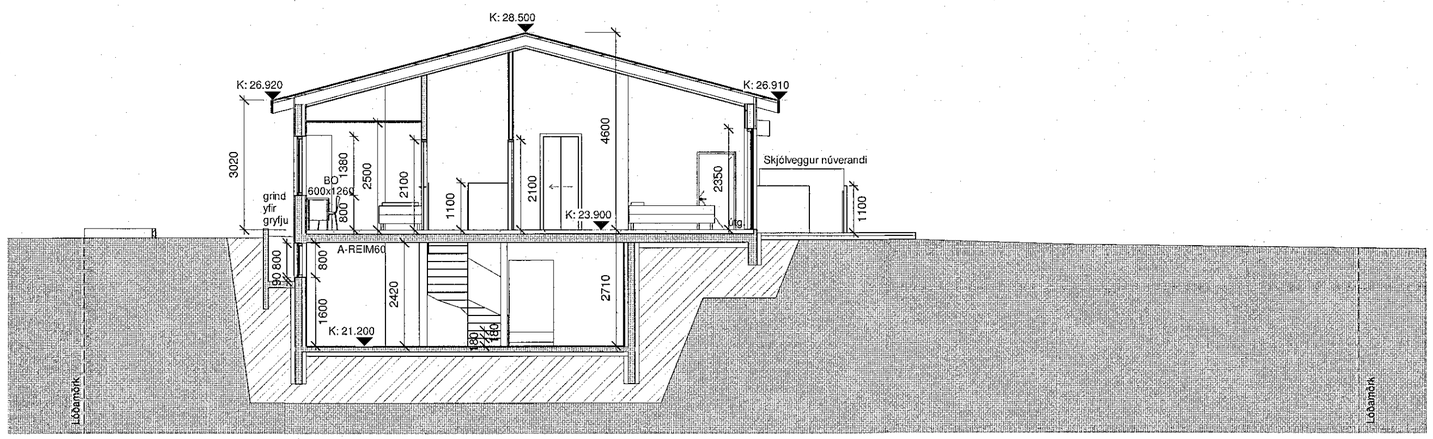

3-3 **Sneiðmynd C**
1 : 100

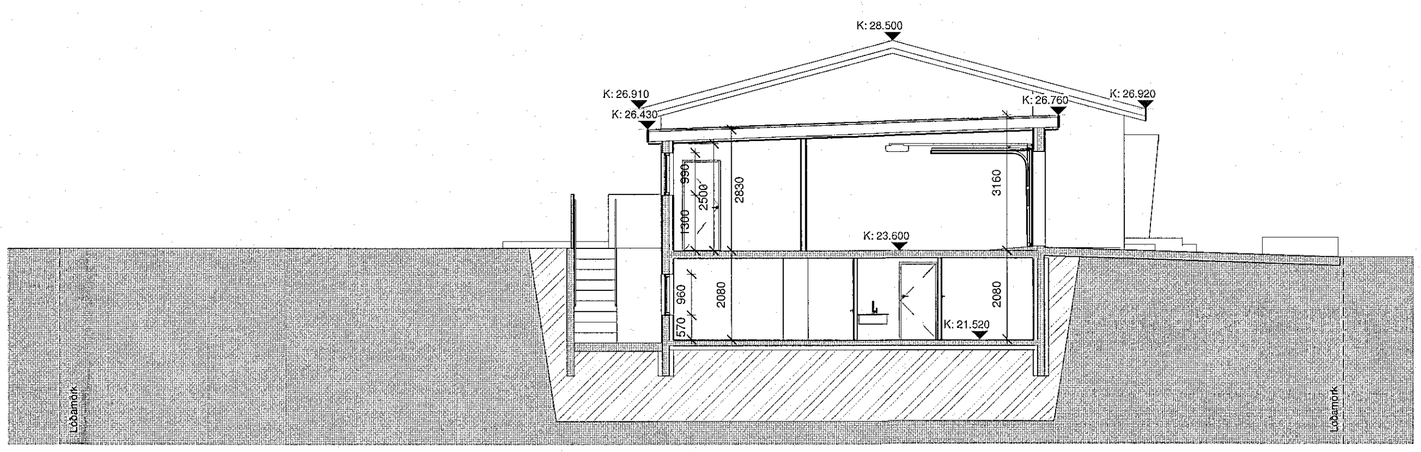

4-4 **Sneiðmynd D**
1 : 100

Samþykkt þann
18. MAÍ 2022
Byggingarfulltrúinn í Hafnarfirði

Öll mál takist/staðfærist á staðnum áður en smíði hefst.
Misræmi í teikningum skal tafarlaust tilkynna hönnuðum.
Teikningar arkitekta skal lesa með teikningum meðhönnuða.

SHS
11.05.2022

Útg.	Dags.	Skýring	Br.af:
A	19.04..2022	Aðaluppdrættir	SA

Verkheiti: **Mávahraun 16**

Einbýlishús

Verkhluti: Sneiðing AA

Teikninganúmer:	**02.01**
Verknúmer:	**01-24**
Staðgreinir:	**1400-1-59700160**
Landeignanúmer:	**L121835**
Matshluti:	**01**
Mælikvarði:	**1 : 100**
Aðalhönnuður / Hönnunarstjóri:	**SA**
Teiknað:	**SA**
Yfirfarið:	**EA**
Dagsetning:	**19.04..2022.**
Útgáfa:	**A**

Samþykkt:

ARKOTEK arkitektar
Sigríður Arngrímsdóttir, kt. 010778-4099, Arkitekt, FAÍ
Skipholt 23/Málmsteypuhúsið - Geysissystur.ehf kt. 5501982239
arkotek@arkotek.is

HÖNNUÐUR ÁSKILUR SÉR ALLAN RÉTT Á TEIKNINGUM - FJÖLFÖLDUN ER HÁÐ SKRIFLEGU SAMÞYKKI

Prentað: 6.5.2022 07:55:45

Skrá: G:\My Drive\Documents\06-Innanhúshönnun\06-Innanhúsráðgjöf\02-24 Mávahraun 16\Revit\02-24 Aðaluppdrættirnýtt þak.rvt

Blaðastærð: A2