


SHS  
11.05.2022

2 Útlit Norður  
1 : 100

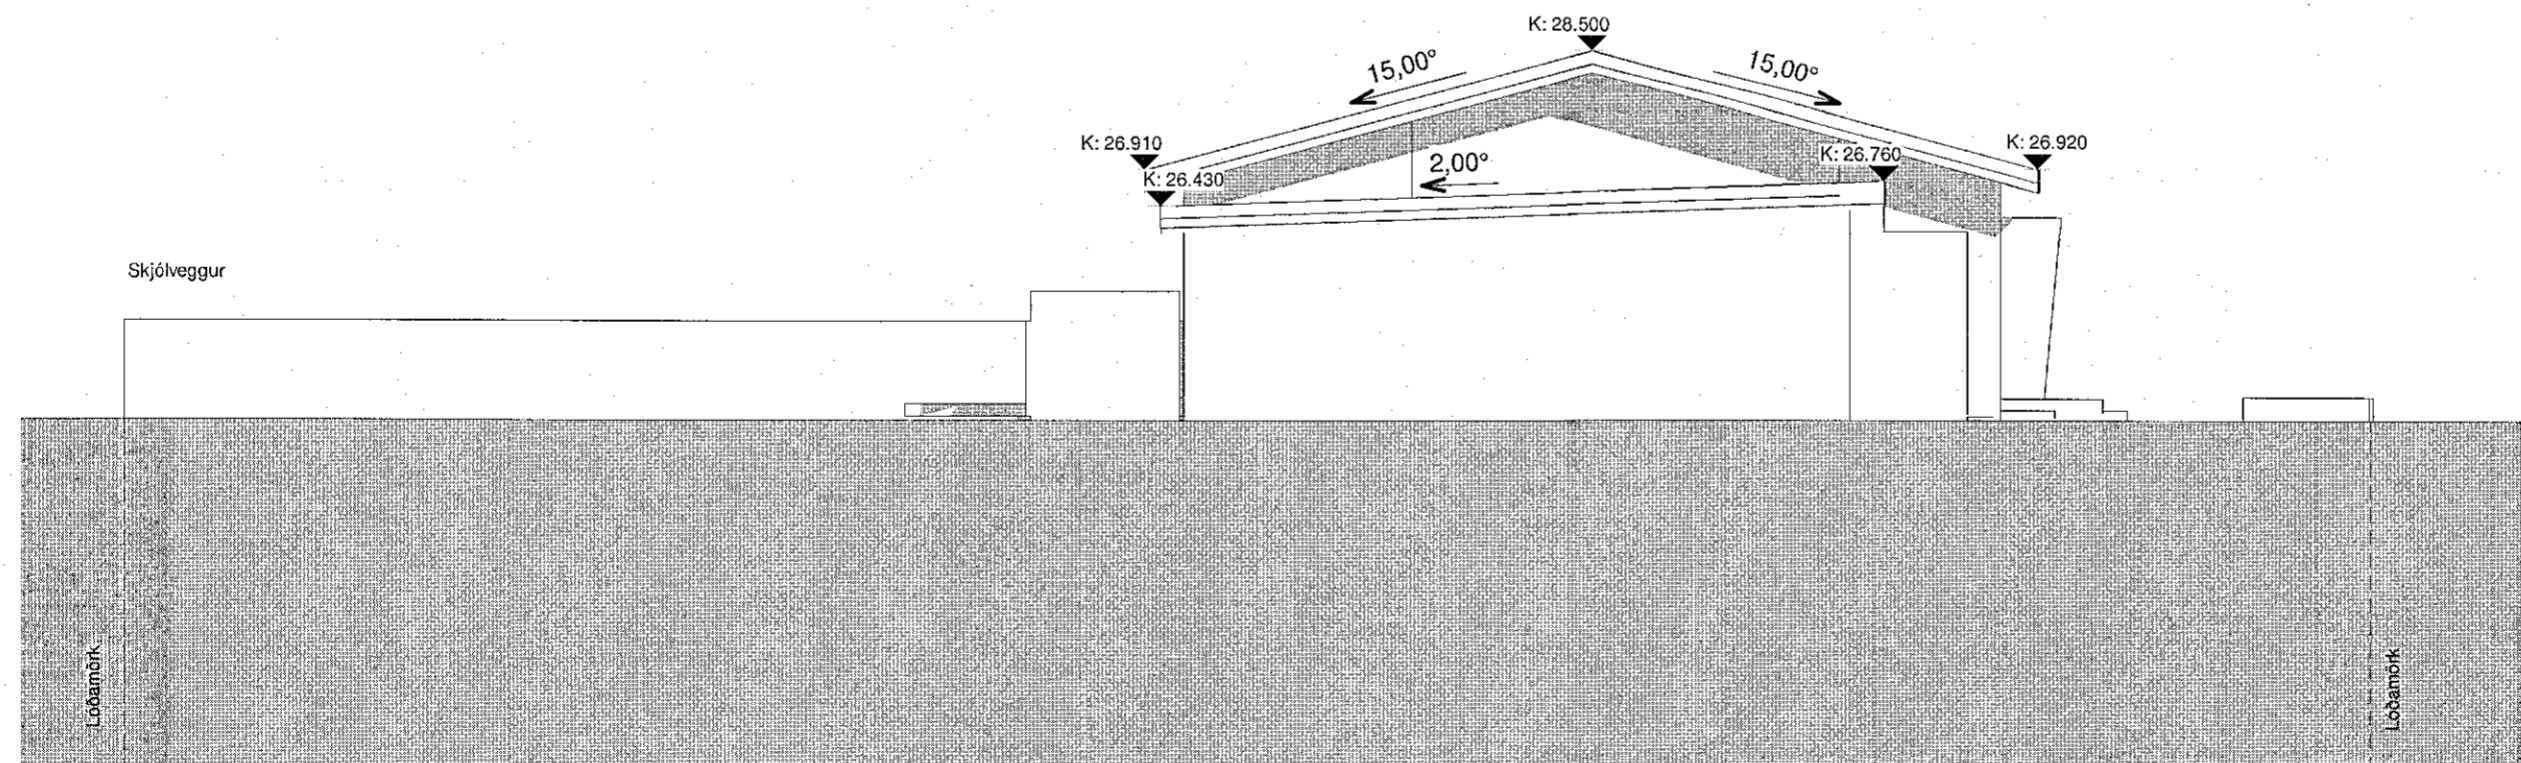

1 Útlit Austur  
1 : 100

Útg.	Dags.	Skýring	Br.af.
A	19.04.2022	Aðaluppdrættir	SA

Verkefni: **Mávahraun 16**

Verkhúsi: Einbýlishús

Verkhúsi: Útlit norður og austur

Teikninganúmer: **03.01**

Verknúmer: **01-24**

Staðgreinir: **1400-1-59700160**

Landeignanúmer: **L121835**

Matshúsi: **01**

Mælikvarði: **1 : 100**

Aðalhönnuður / Hönnunarstjóri: **SA**

Teiknað: **SA**

Yfirfarið: **EA**

Dagsetning: **19.04.2022.**

Útgáfa: **A**

Samþykkt:

*Sigríður Amrimsdóttir*

**ARKOTEK**

Sigríður Amrimsdóttir, kt. 010776-4099, Arkitekt, FAI

Skipholt 23/Málmsteypuhúsið - Geysissystur ehf kt. 5501982239  
arkotek@arkotek.is

HÖNNUÐUR ÁSKILUR SÉR ALLAN RÉTT Á TEIKNINGUM - FÁKLFÖLDUN ER HÁÐ SKRIFLEGU SAMÞYKKT