



Öll mál takist/staðfærast á staðnum áður en smíði hefst.
Méræmi í teikningum skal tafarlaust tilkynna hönnuðum.
Teikningar arkitekta skal lesa með teikningum meðhönnuða.

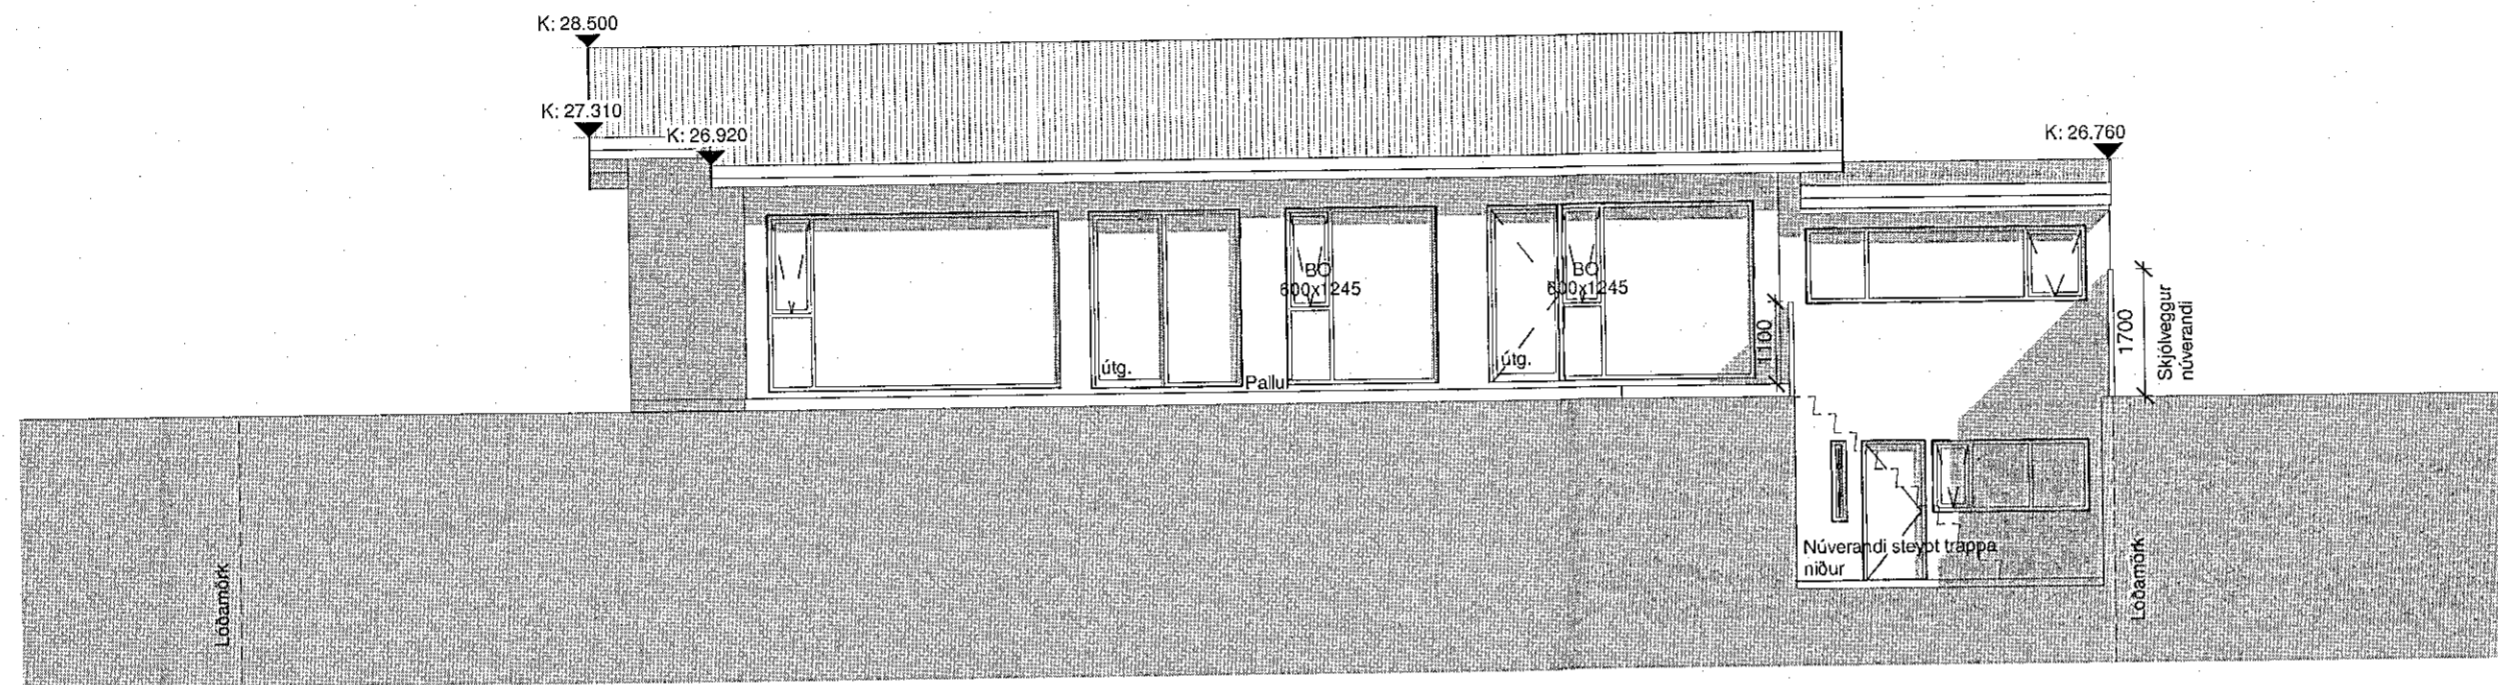

1 Útlit Suður
1 : 100

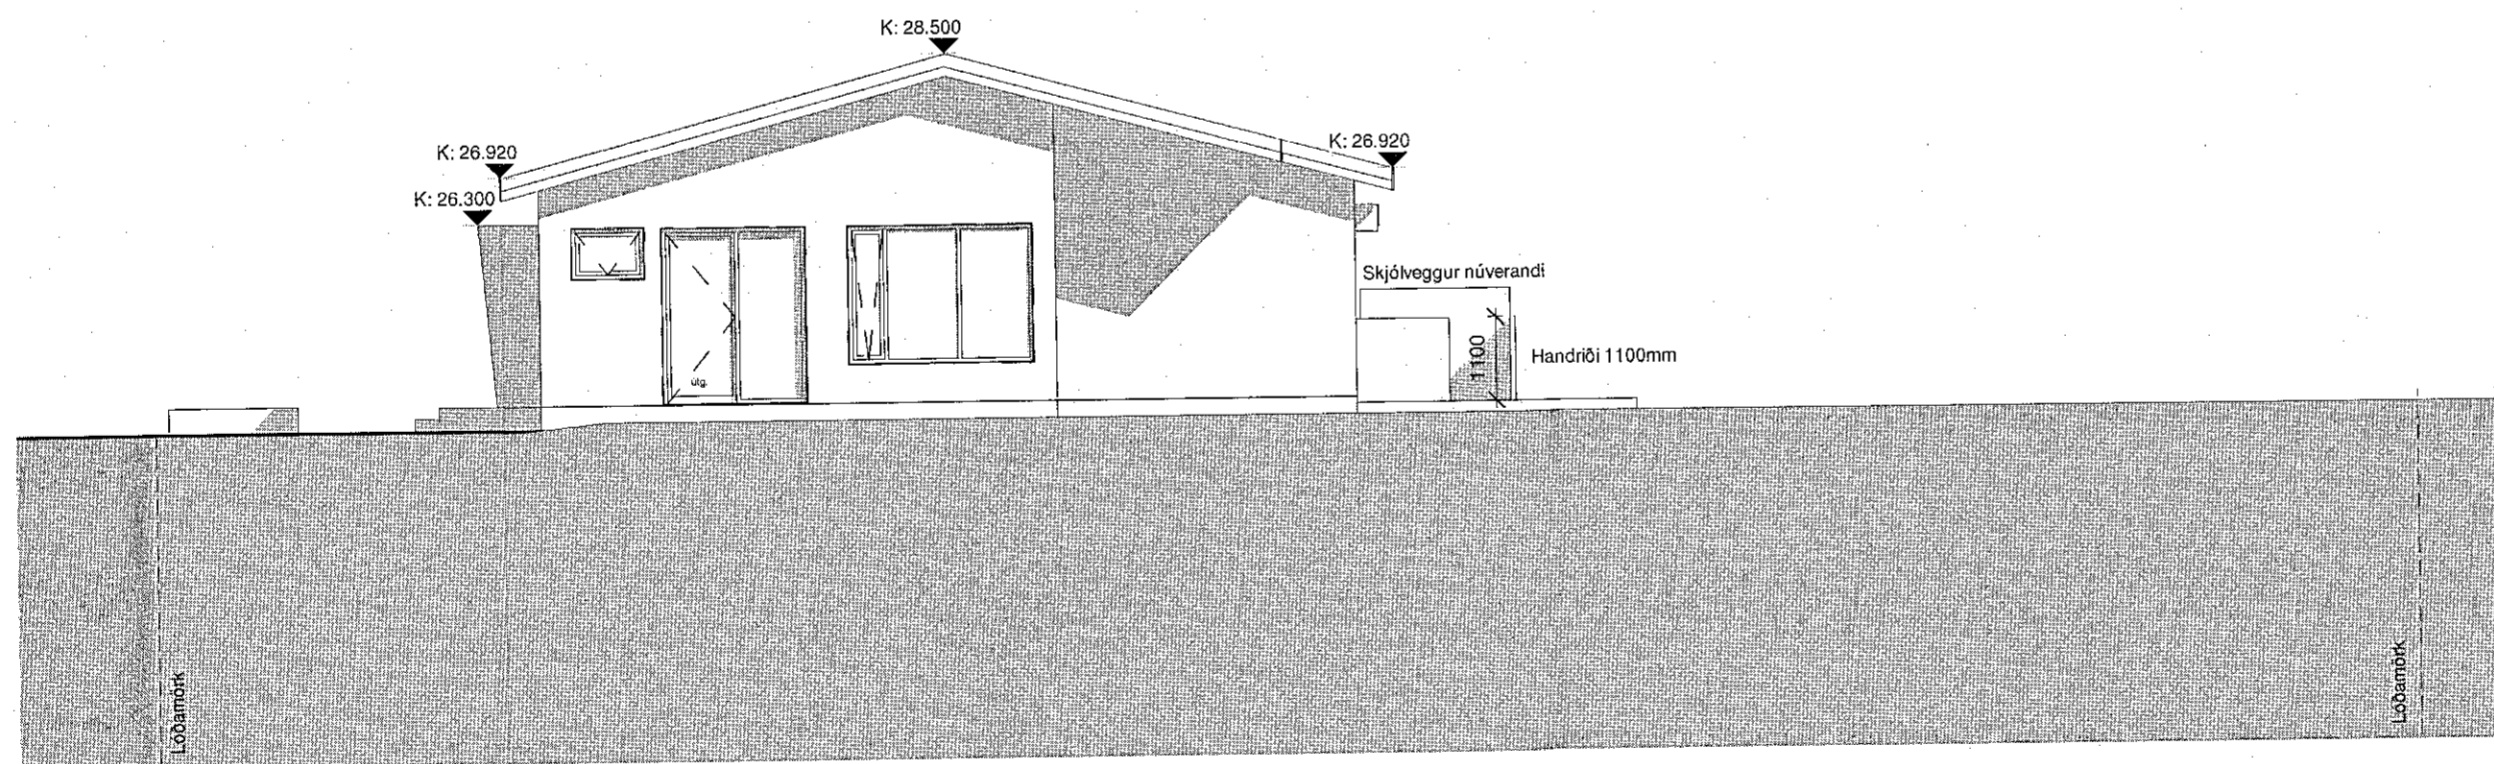

2 Útlit Vestur
1 : 100

SAS
11.05.2022

A	19.04..2022	Aðaluppdrættir	SA
Útg.	Dags.	Skýring	Br.af:

Verkheiti: **Mávahraun 16**

Einbýlishús

Verkhli: **Útlit suður og vestur**

Teikninganúmer: **03.02**

Verknúmer: **01-24**

Staðgreinir: **1400-1-59700160**

Landeignanúmer: **L121835**

Matshluti: **01**

Mælikvarði: **1 : 100**

Aðalhönnuður / Hönnunarstjóri: **SA**

Teiknað: **SA**

Yfirfarið: **EA**

Dagsetning: **19.04.2022.**

Útgáfa: **A**

Samþykkt:

Sigrún Þorvaldsson
ARKOTEK
Sigríður Arngrímsdóttir, kt. 010778-4099, Arkitekt, FAI
Skipholt 23/Málmsteypuhúsið - Geysisystur.ohf kt. 5501982239
arkotek@arkotek.is