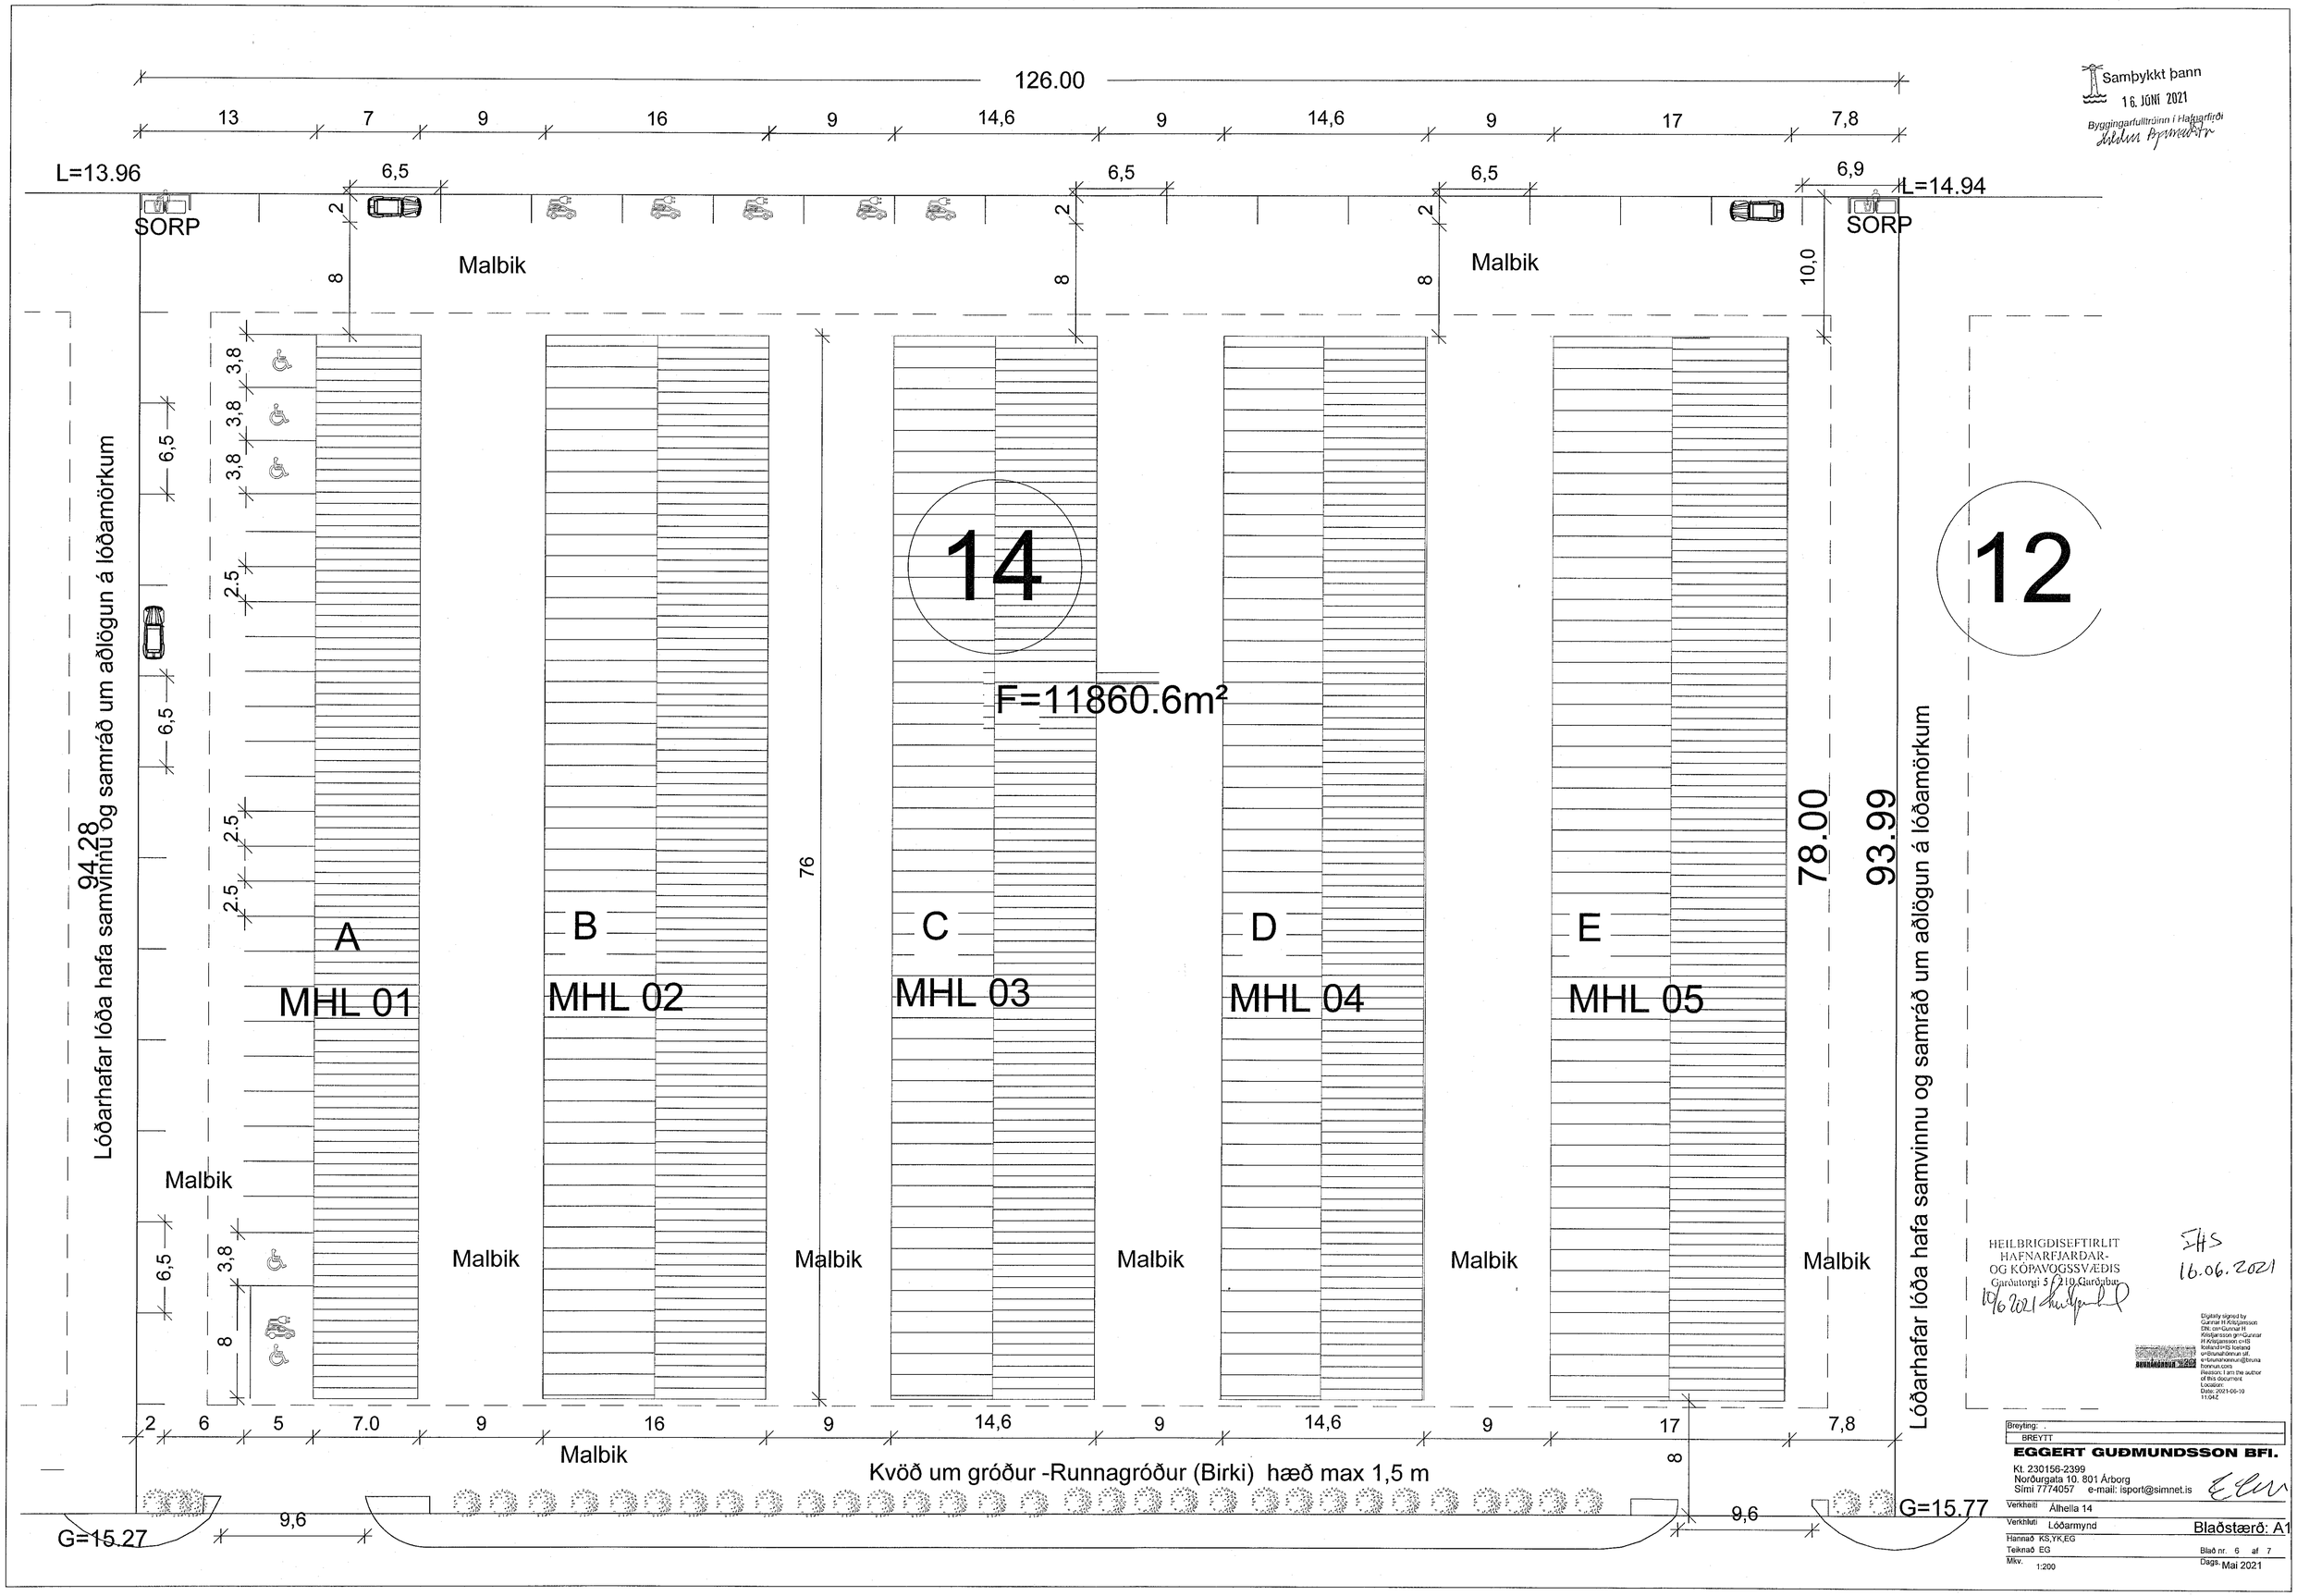

Samþykkt þann
16. JÚNÍ 2021
Byggingarfulltrúinn í Hafnarfirði

HEILBRIGDISEFTIRLIT
HAFNARFJARÐAR-
OG KÓPAVOGSSVÆÐIS
Garðatorgi 5 - 210 Garðabæ
10/6 2021

IHS
16.06.2021

Digitally signed by Gunnar H Kristjansson
DN: cn=Gunnar H Kristjansson gn=Gunnar H Kristjansson c=IS Iceland o=IS Iceland o=Brunahönnun sit. e=brunahonnun@brunahonnun.com
Reason: I am the author of this document
Location:
Date: 2021-06-10 11:04Z

Breyting: .
BREYTT

EGGERT GUÐMUNDSSON BFI.
Kt. 230156-2399
Norðurgata 10. 801 Árborg
Sími 7774057 e-mail: isport@simnet.is

Verkheiti Álhella 14
Verkhluti Lóðarmynd
Blaðstærð: A1
Hannað KS,YK,EG
Teiknað EG
Blað nr. 6 af 7
Mkv. 1:200
Dags. Mai 2021