
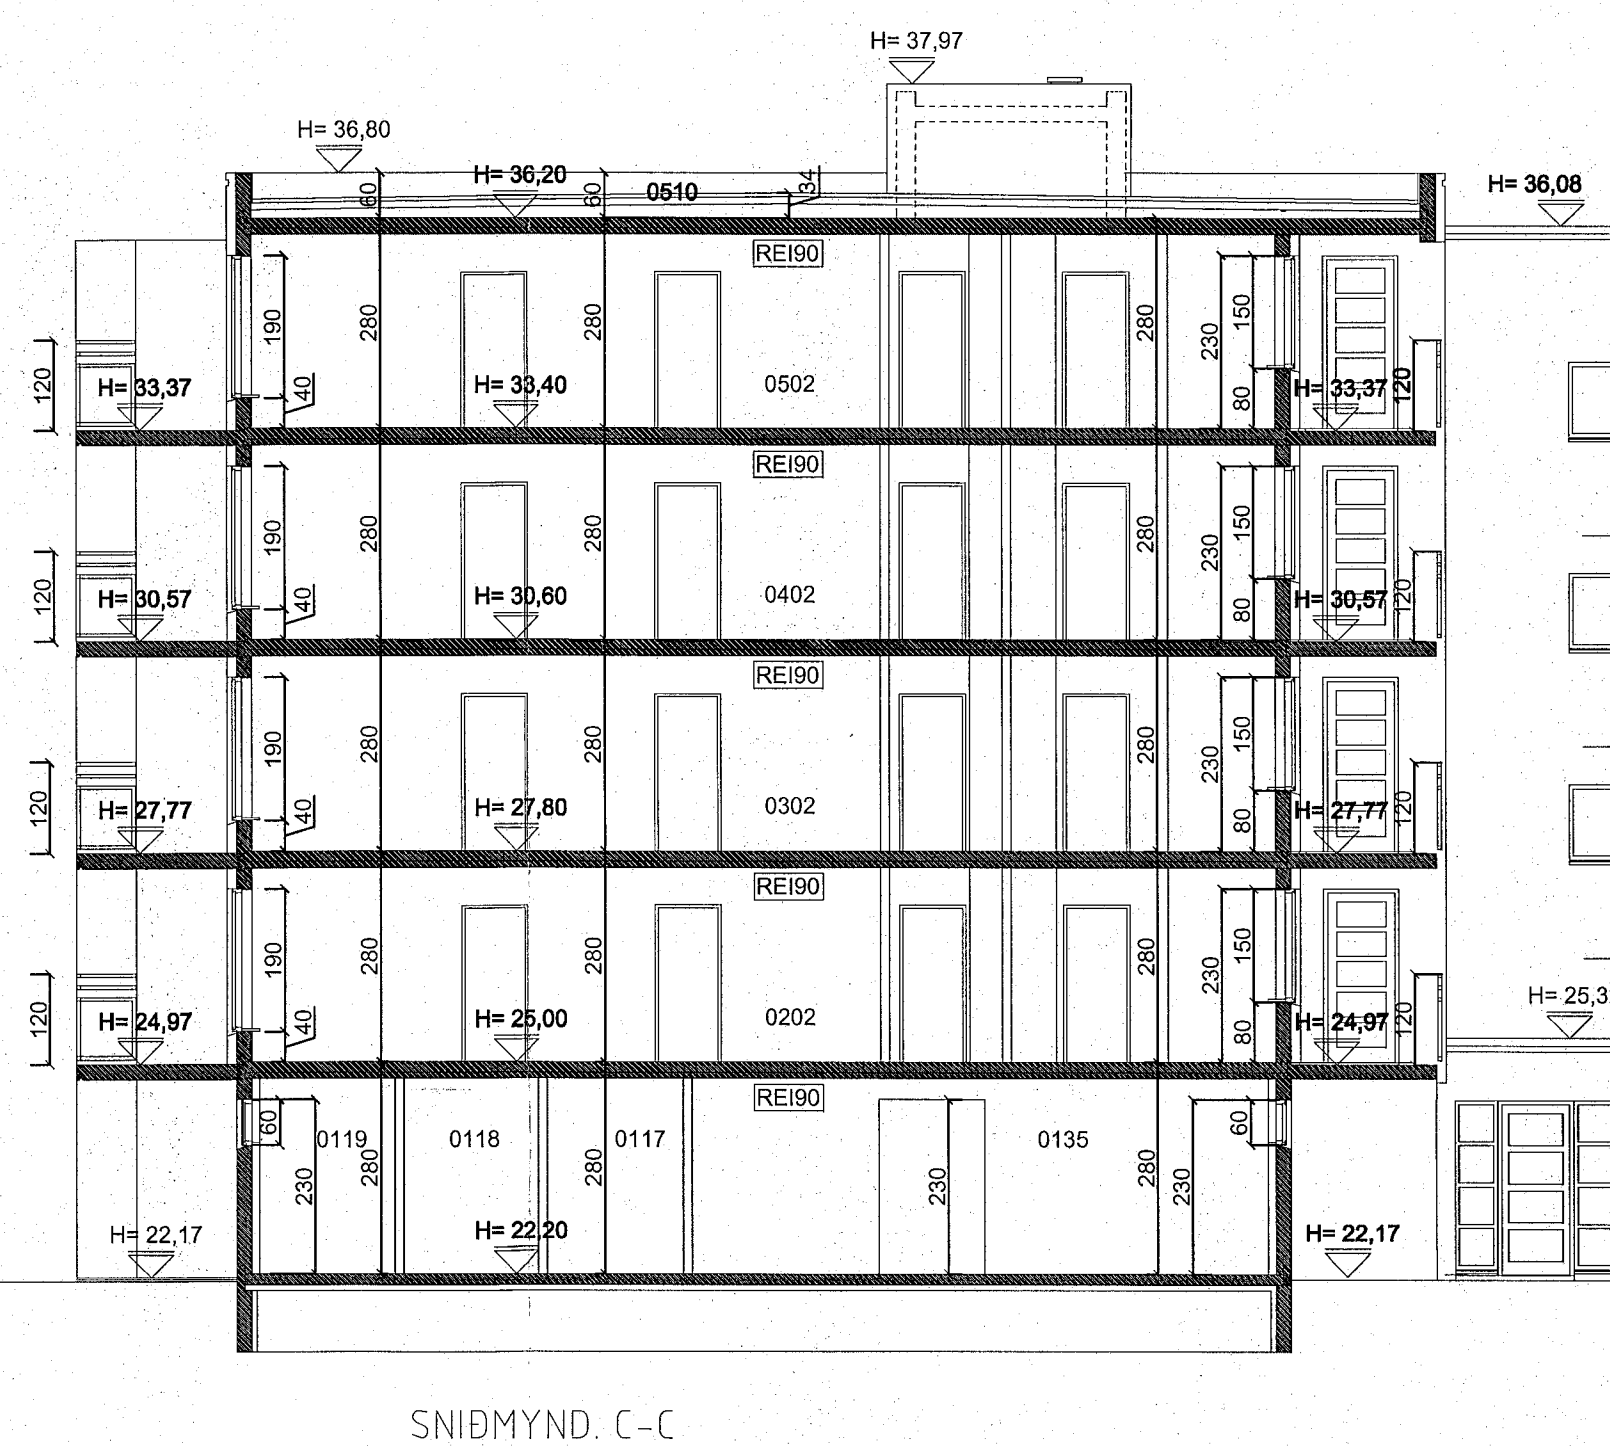
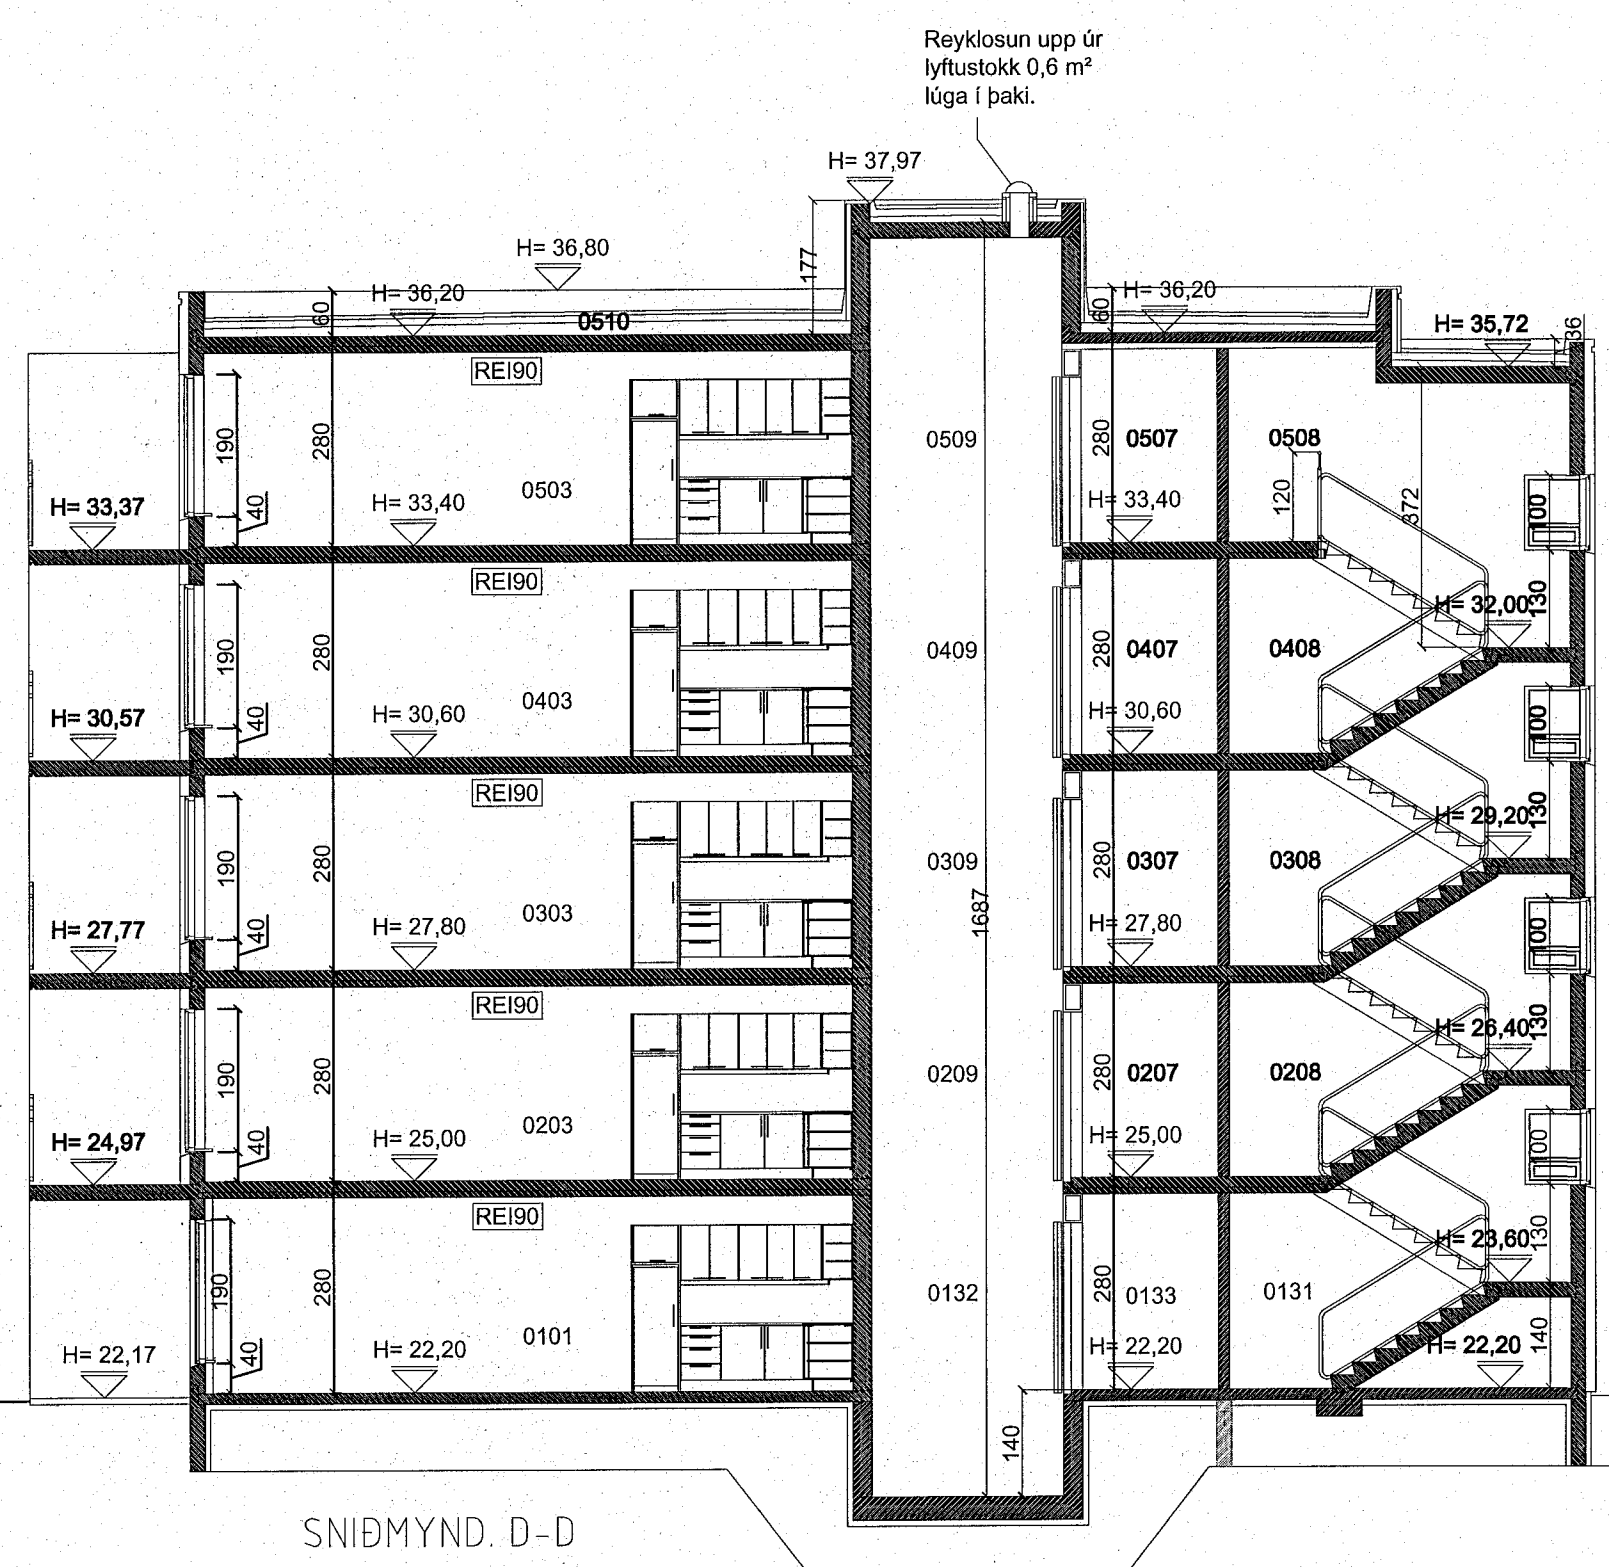
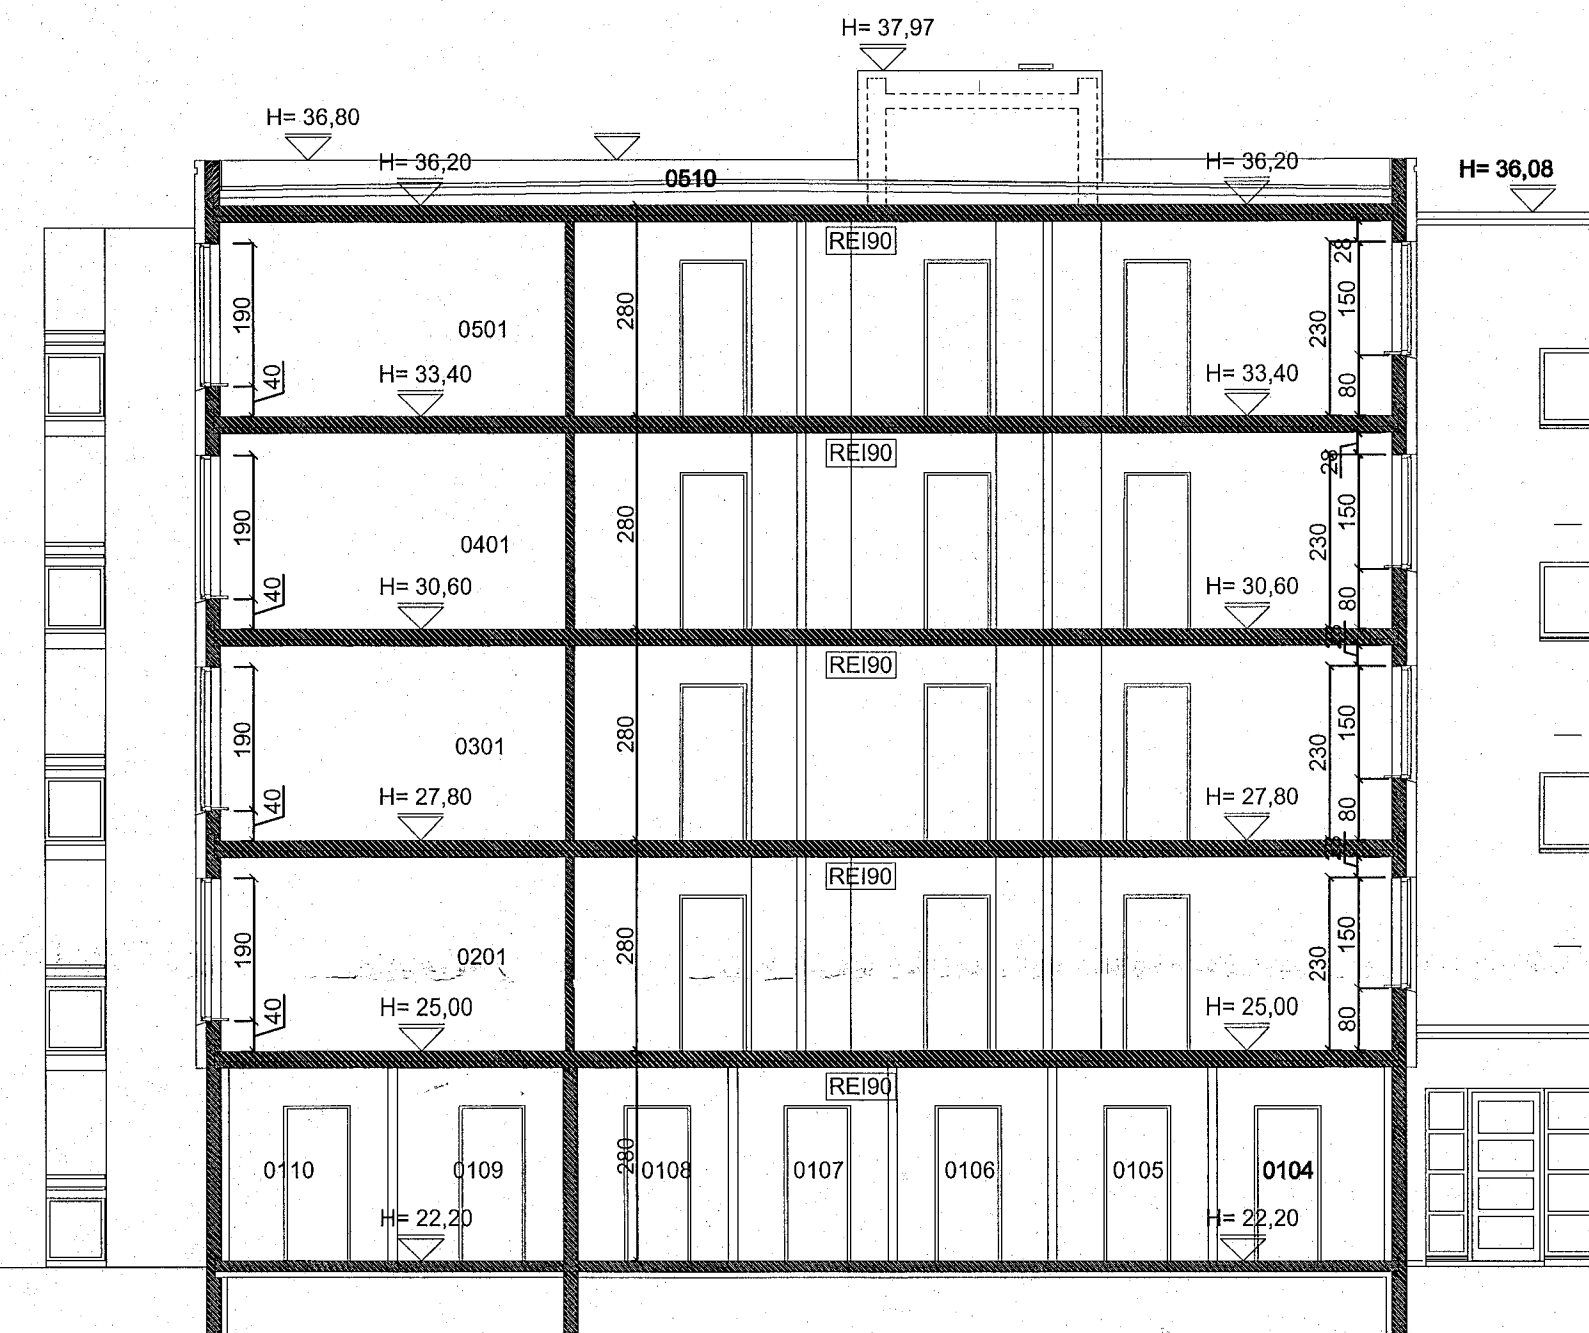


# SUÐURHELLA 12 HAFNARFIRÐI.

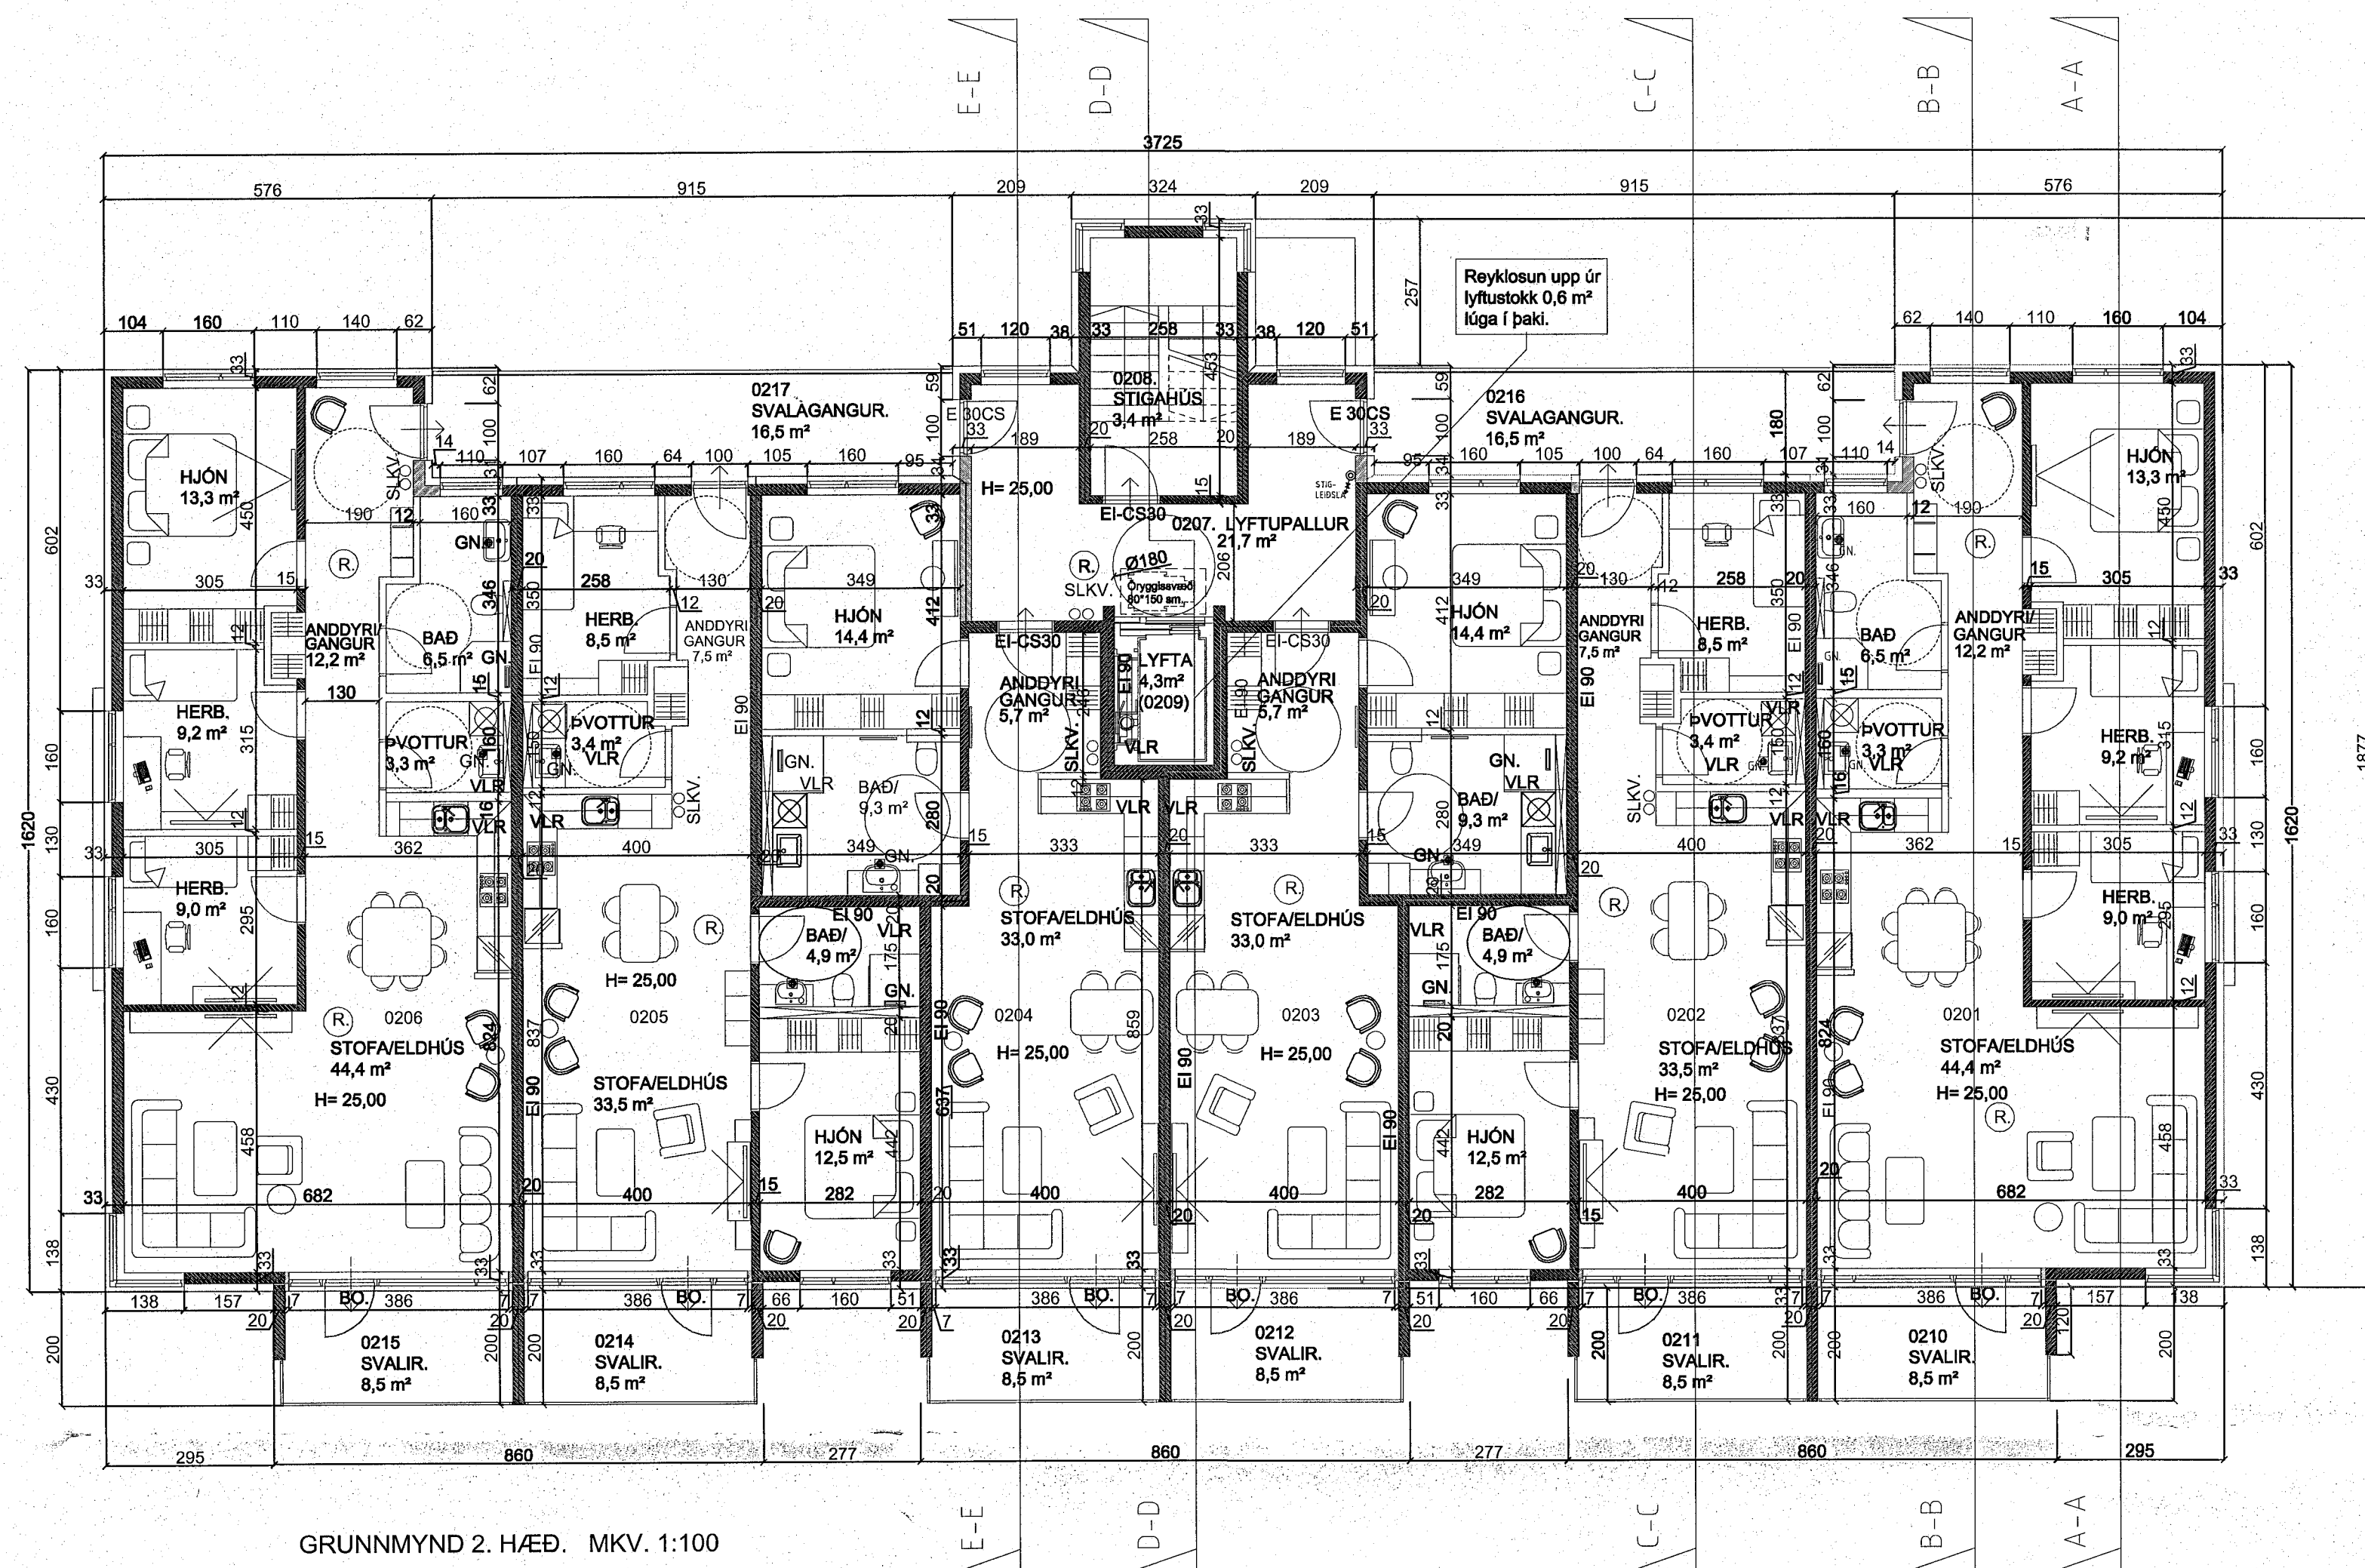

SHS  
16. feb. 2023

Breytingar:	Dags.	Tökn.	Vlirt.
Efn.			

**SUÐURHELLA 12 HAFNARFIRÐI.**  
Landeigna nr. L024741

Aðaluppdráttur. Númer.

Efni: Grunnmynd 2 hæð, sniðmyndir A, D, C.  
Mælikvarði: 1 : 100.  
Frumstærð blaðs: A1.  
Teiknað: Sigrún Þorvarðarson. Vork nr.: S12 12-22  
Yfirfarið: Víktor Þór Sigurðsson. Tökn nr.: 003.  
Dagsetning útgáfu: 01-01-2023. Endursk:

**STH. teiknistofan ehf.** Strandgötu 11,  
220 Hafnarfirði.  
Sími 5651510.  
teiknistofan@simnet.is

Sigrún Þorvarðarson byggingafræðingur bfl. kt. 141250-4189.